


R. ALEGRE


R. MACEIÓ

R. NATALE FURLAN

IMPLANTAÇÃO E COBERTURA
ESC. 1:200


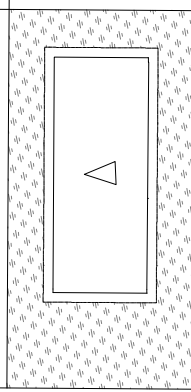


Etec Júlio de Mesquita Santo André	CURSO: TÉCNICO DE EDIFICAÇÕES	TURMA: 3º P - TURMA A	FOLHA:
	DISCIPLINA: DTCC	DOCENTE: ELIANE CORREA	01
	ASSUNTO: IMPLANTAÇÃO + COBERTURA	ESCALA: 1:200	
	ALUNO: JULIA APARECIDA MELO DA SILVA TAMPIRES MORAIS DA SILVA	DATA: 10/11/2021	

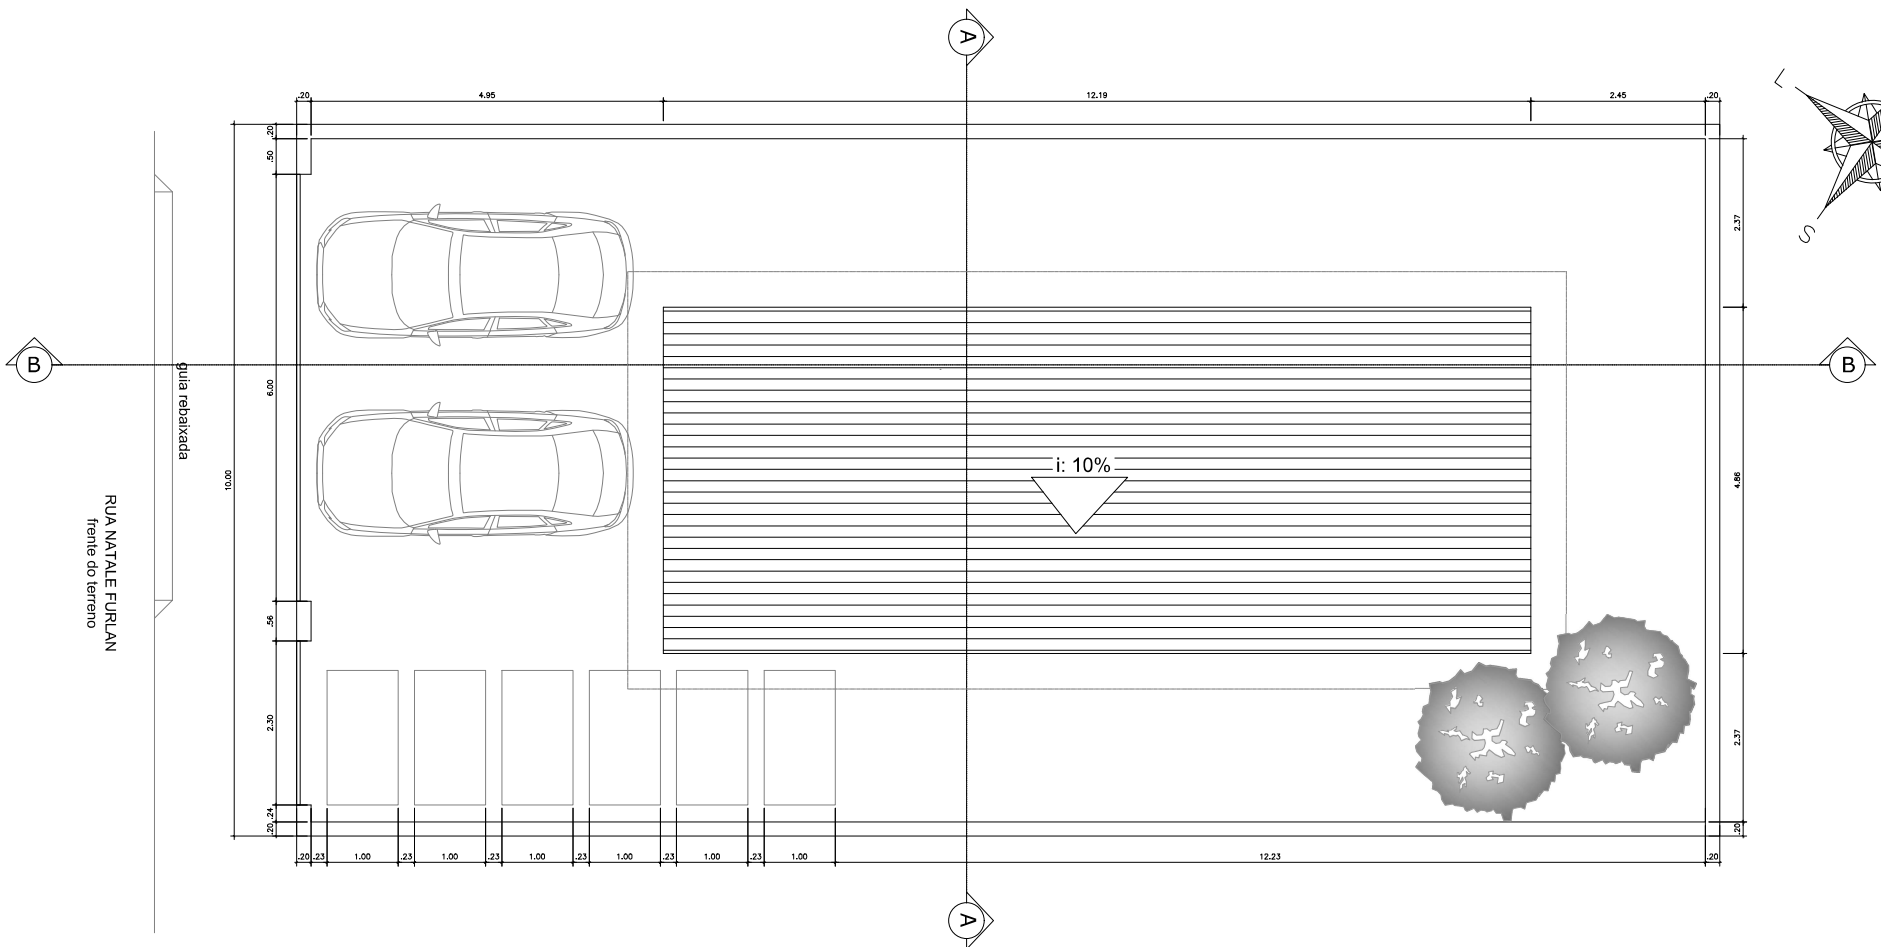



PLANTA COBERTURA
 ESC. 1:50

Etec Júlio de Mesquita Santo André	CURSO:	TÉCNICO DE EDIFICAÇÕES	TURMA:	3º P - TURMA A	FOLHA: 02	
	DISCIPLINA:	DTCC	DOCENTES:	ELIANE CORREA		
	ASSUNTO:	IMPLANTAÇÃO + COBERTURA		ESCALA:		1:50
	ALUNO:	JULLIA APARECIDA MELO DA SILVA TAMRES MORAIS DA SILVA		DATA:		10/11/2021

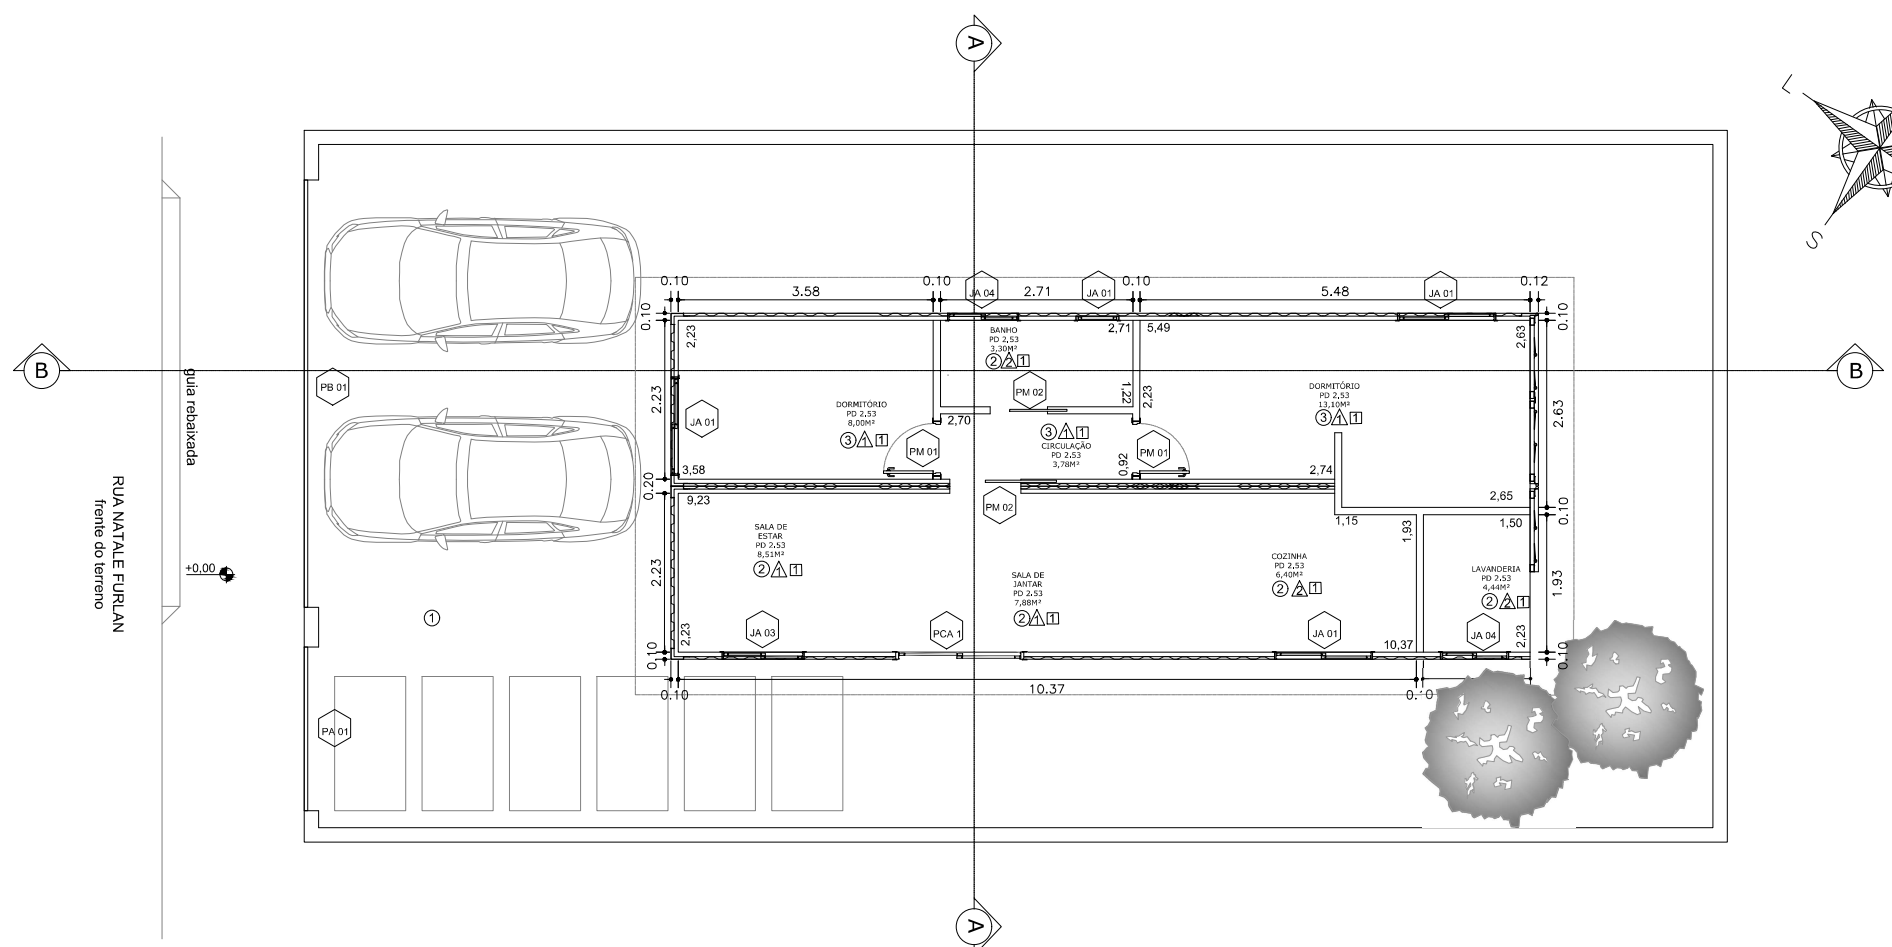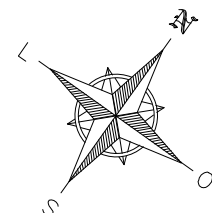



PLANTA BAIXA
ESC. 1:50

Etec Júlio de Mesquita Santo André	CURSO: TÉCNICO DE EDIFICAÇÕES	TURMA: 3º P - TURMA A	FOLHA: 03
	DISCIPLINA: DTCC	DOCENTES: ELIANE CORREA	
	ASSUNTO: IMPLANTAÇÃO + COBERTURA	ESCALA: 1:50	
	ALUNOS: JULIA APARECIDA MELO DA SILVA TAMARES MORAIS DA SILVA	DATA: 10/11/2021	


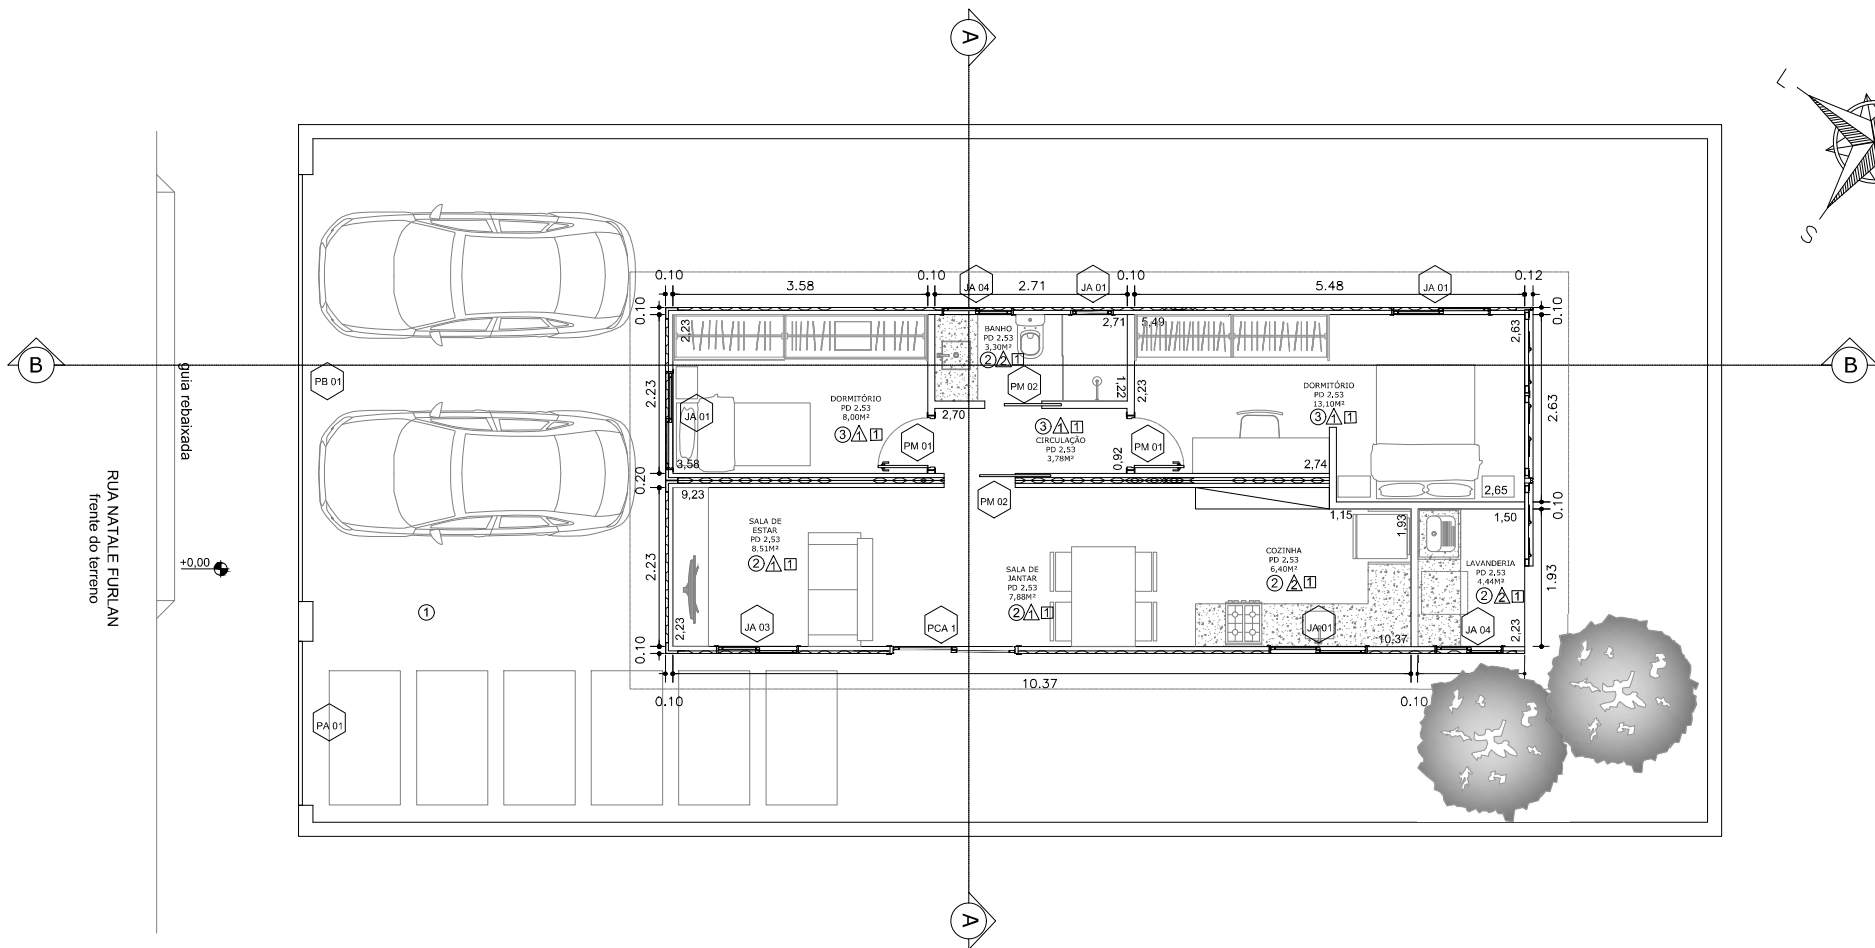
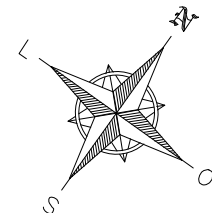


PLANTA BAIXA
ESC. 1:50

Etec Júlio de Mesquita Santo André	CURSO: TÉCNICO DE EDIFICAÇÕES	TURMA: 3º P - TURMA A	ESCALA: 1:50 DATA: 10/11/2021	04
	DISCIPLINA: DTCC	DOCENTES: ELIANE CORREA		
	ASSUNTO: IMPLANTAÇÃO + COBERTURA			
	ALUNOS: JULIA APARECIDA MELO DA SILVA TAMARES MORAIS DA SILVA			

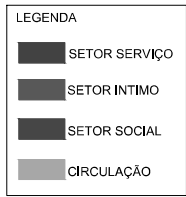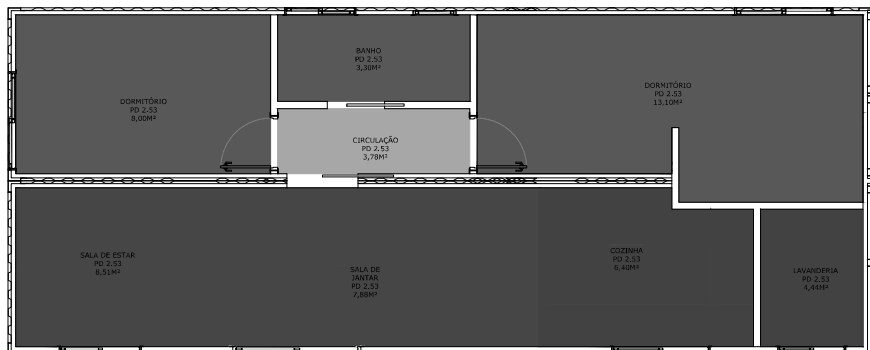

PLANTA SETORIZAÇÃO
ESC. 1:50

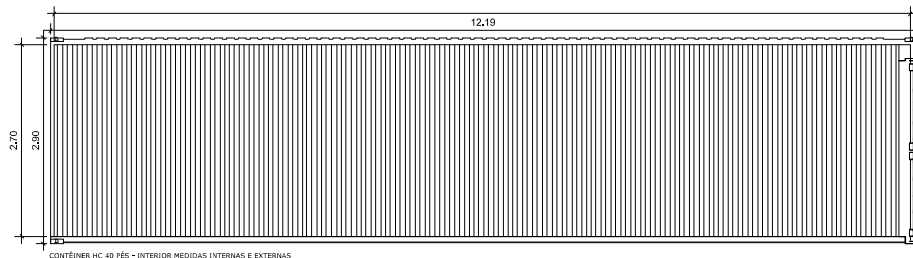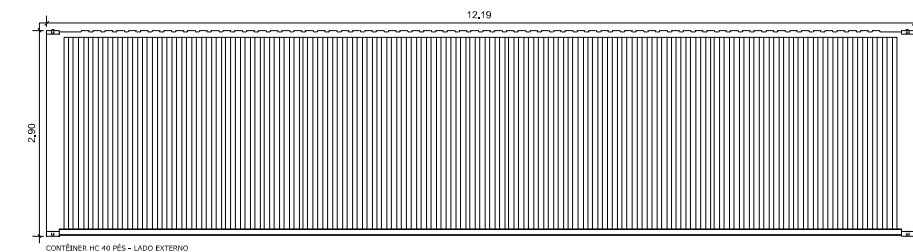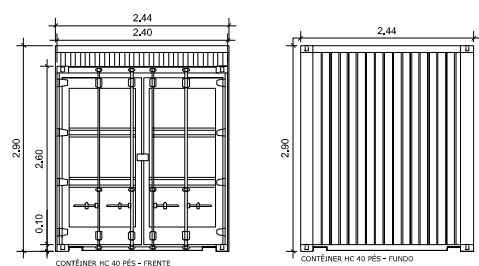

REPRESENTAÇÃO – CONTÊNERES UTILIZADOS
ESC. 1:50


TABELA - REVESTIMENTOS

PISO						
SÍMBOLO	TIPO	MARCA	LINHA	COR	DIMENSÕES	M²/CAIXA
①	PISO CIMENTICIO RÚSTICO	BRASTON	—	CINZA	90X90	
②	PORCELANATO ESMALTADO	DECORTILES	ECO CINZA NAT	CINZA	90X90	1,62 M²
③	LAMINADO	DURAFLOOR	STREET	MARROM	8 x 248 x 1340	2,3262 M²
PAREDE						
SÍMBOLO	TIPO	MARCA	LINHA	COR	DIMENSÕES	M²/CAIXA
▲	TINTA	SUVINIL	STANDARD	CINZA	18 LITROS	RENDE 380M²
▲	PORCELANATO ESMALTADO	PORTINARI	BALLET HEXA GR	GRAFITE	174,4X174,4	0,26 M²
TETO						
SÍMBOLO	TIPO	MARCA	LINHA	COR	CONTEÚDO	RENDIMENTO
□	TINTA	SUVINIL	STANDARD	BRANCO	18 LITROS	380 M²

TABELA - ESQUADRIAS E ACABAMENTOS

ESQUADRIAS E PORTAS

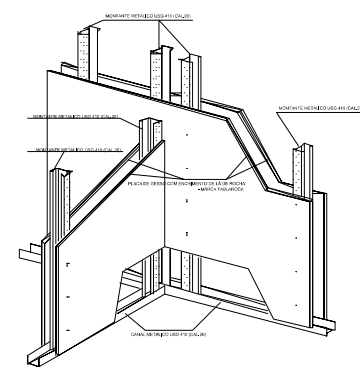


PORTAS DE MADEIRA						
CÓDIGO	ALVENARIA L x H	QUANT.	PADRÃO	MODELO	LOCAL	
PM01	0,80 x 2,15	04	ABRIR	STANDARD	DORM. 1 e 2	
PM02	0,80 x 2,15	02	CORRER	STANDARD	BANHO e CIRCULAÇÃO	
PORTAS DE ALUMÍNIO						
CÓDIGO	ALVENARIA L x H	QUANT.	PADRÃO	MODELO	LOCAL	
PCA1	1,90 x 2,15	01	CORRER		SALA DE ESTAR	
PA01	2,30 x 2,30	01	ABRIR		ACESSO SOCIAL	
PB01	6,00 x 2,30	01	BASCULANTE		ABRIGO DE AUTOS	
JANELAS DE ALUMÍNIO						
CÓDIGO	ALVENARIA L x H / PEITORIL	QUANT.	PADRÃO	MODELO	LOCAL	
JA01	1,40 x 1,10 / 0,90	01	CORRER	2 VIDRO + 2 VENEZ.	DORM. 1 e 2, COZINHA	
JA02	0,60 x 0,50 / 1,50	01	ABRIR	MAXIAR	BANHO	
JA03	1,40 x 1,10 / 0,90	01	CORRER	2 VIDRO + 2 VENEZ.	SALA DE ESTAR	
JA04	1,00 x 1,10 / 0,90	02	CORRER	2 VIDRO + 2 VENEZ.	LAVANDERIA e BANHO	






DET 01 - SISTEMA DRYWALL SEM ESCALA





 Etec Júlio de Mesquita Santo André	CURSO:	TÉCNICO DE EDIFICAÇÕES	TURMA:	3º P - TURMA A	ESCALA: 1:50 DATA: 10/11/2021	05
	DISCIPLINA:	DTCC	DOCENTES:	ELIANE CORREA		
	ASSUNTO:	IMPLANTAÇÃO + COBERTURA	ALUNOS:	JULLIA APARECIDA MELO DA SILVA TAMPRES MORAIS DA SILVA		

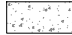LEGENDA

-  MURO - ALVENARIA
-  PAREDE DE DRAYWALL
-  ESTRUTURA CONTAINER

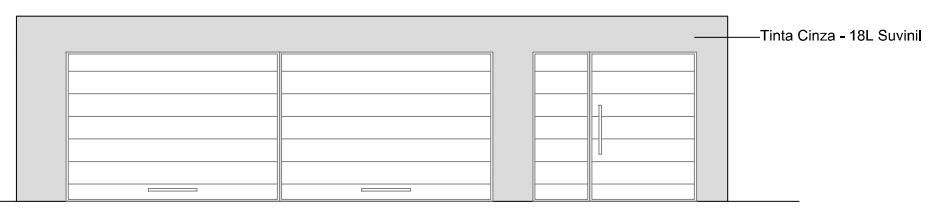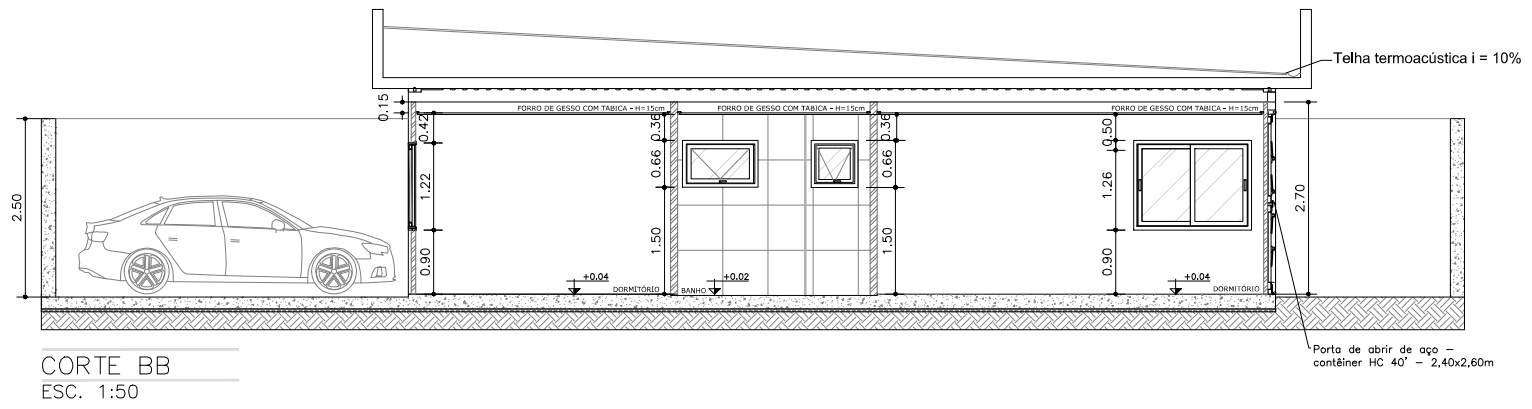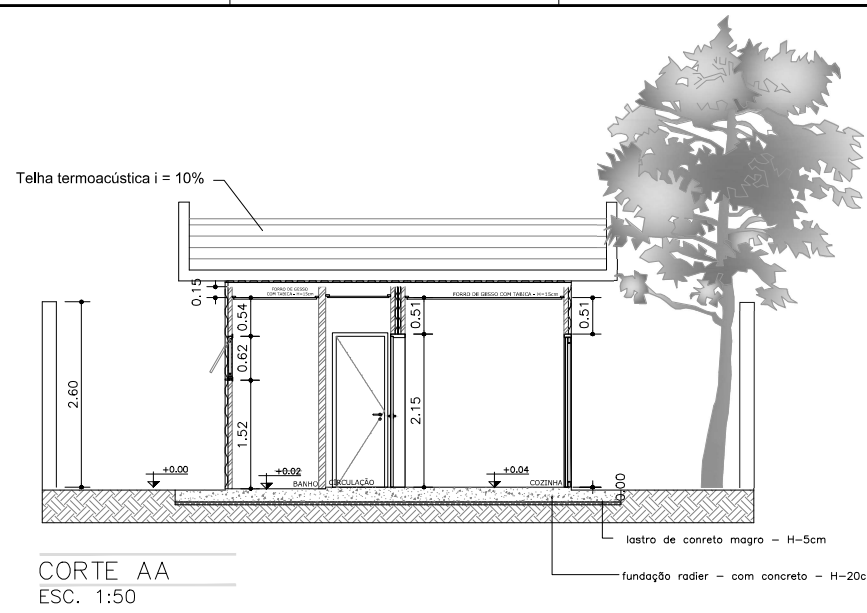

Etec Júlio de Mesquita Santo André	CURSO: TÉCNICO DE EDIFICAÇÕES	TURMA: 3º P - TURMA A	FOLHA:
	DISCIPLINA: DTCC	DOCENTES: ELIANE CORREA	06
	ASSUNTO: IMPLANTAÇÃO + COBERTURA	ESCALA: 1:50	
	ALUNOS: JULIA APARECIDA MELO DA SILVA TAMIRES MORAIS DA SILVA	DATA: 10/11/2021	

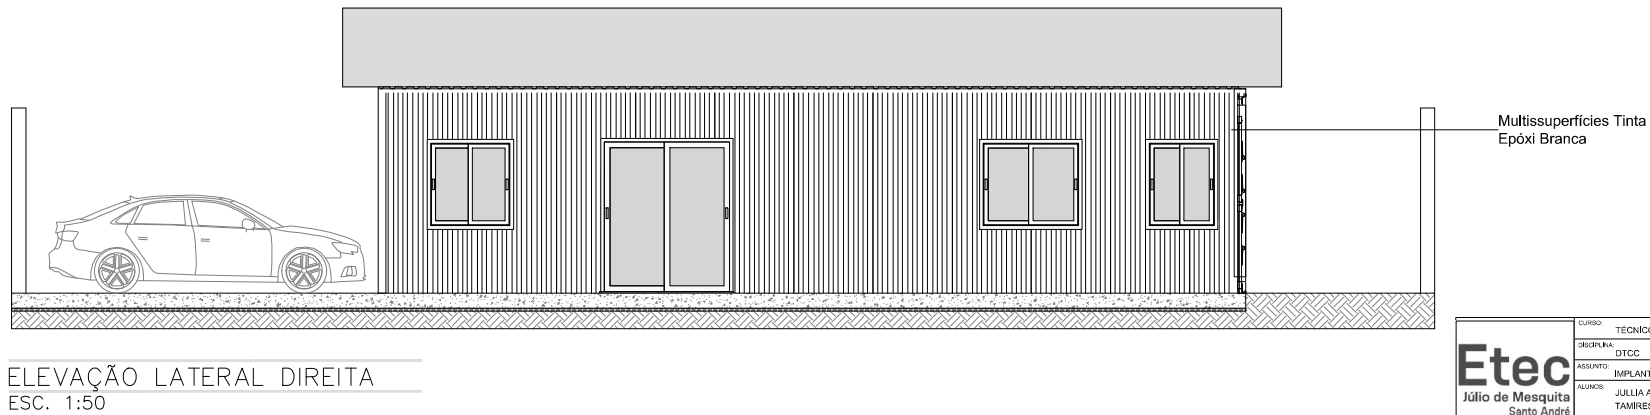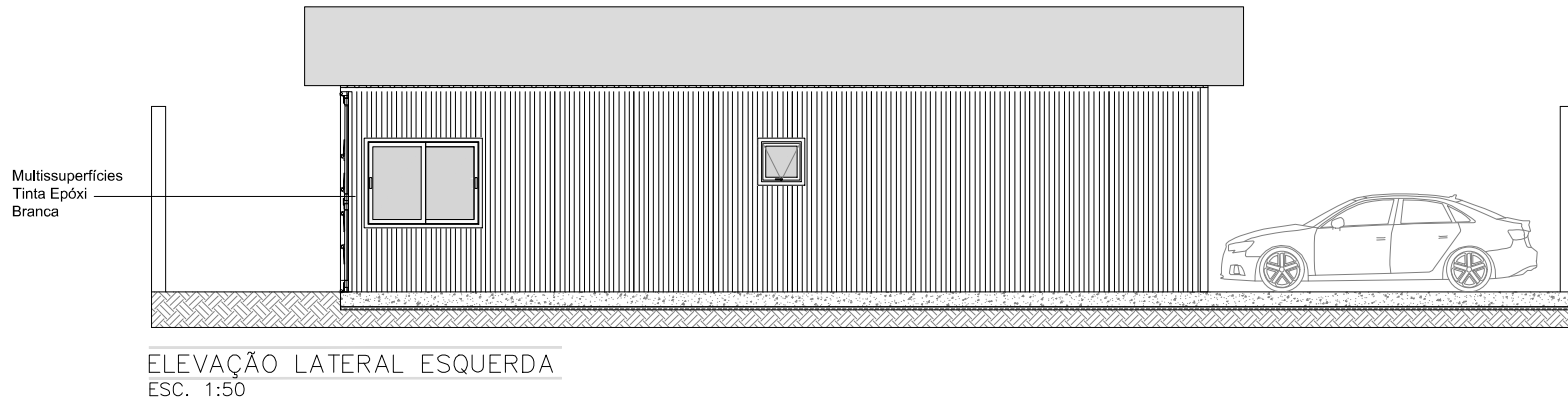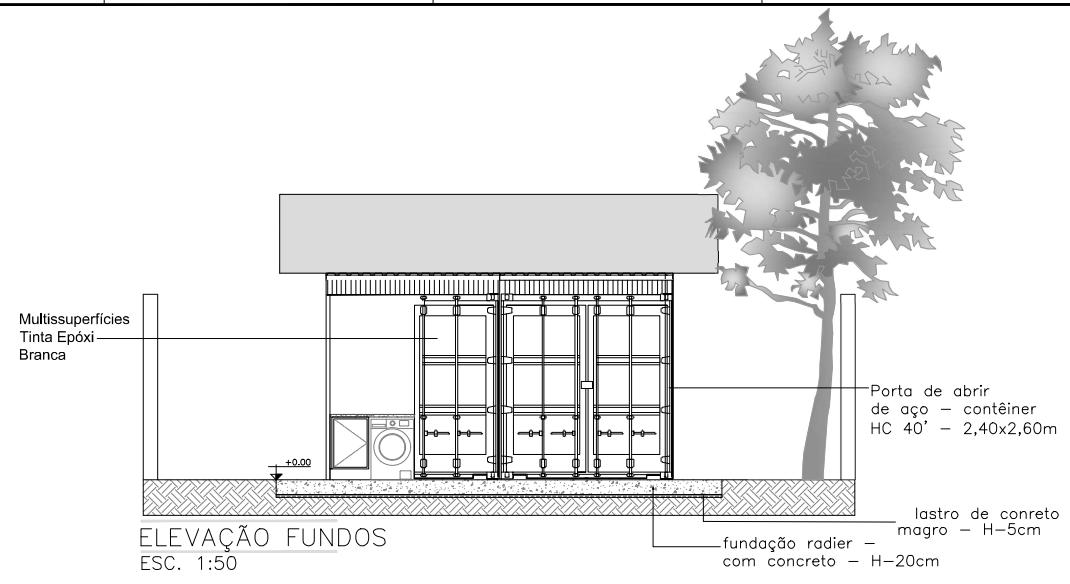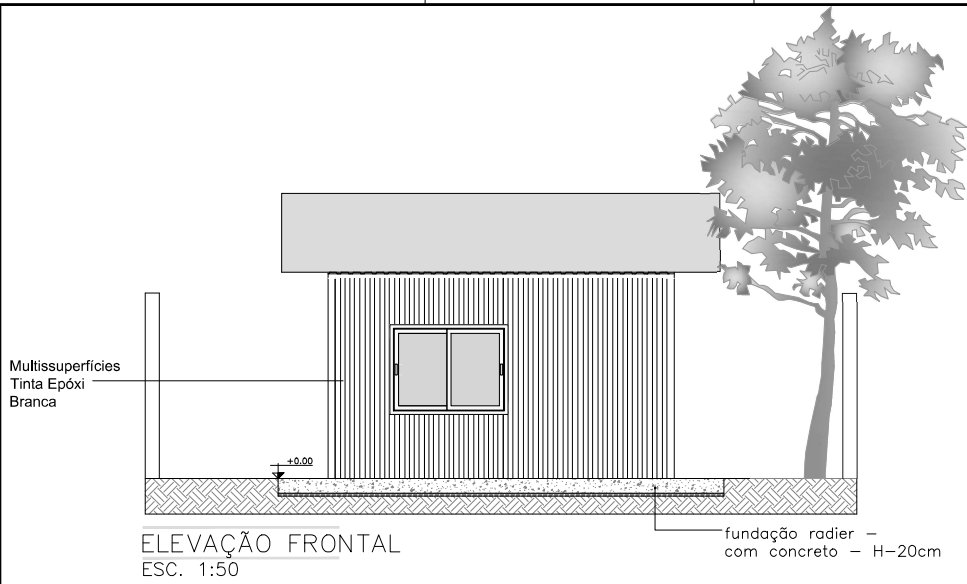

Etec Júlio de Mesquita Santo André	CURSO: TÉCNICO DE EDIFICAÇÕES	TURMA: 3º P - TURMA A	FOLHA:
	DISCIPLINA: DTCC	DOCENTES: ELJANE CORREA	07
	ASSUNTO: IMPLANTAÇÃO + COBERTURA	ESCALA: 1:50	
	ALUNOS: JULIA APARECIDA MELO DA SILVA TAMRES MORAIS DA SILVA	DATA: 10/11/2021	