

PARAÍSO DO SOL



RIO GRANDE DA SERRA

PÁTIO FERROVIÁRIO

RUA DA ESTAÇÃO

LOTE 1
LOTE 2

AVENIDA MANOEL FERRAZ DE CAMPOS SALLES

AV. ANTÔNIO FRANCIS



BERTIOGA

MUSEU CASTELINHO

SANTOS



01 PLANTA DE LOCALIZAÇÃO
01 ESCALA 1:500

ETEC JM	ASSUNTO:	POUSADA DESCANSO CAMBUCI - Planta de Localização Edificações 401 e 401A - Rua da Estação, Paranapiacaba	ESCALA:	1:500	FOLHA:	01	
	CURSO:	EDIFICAÇÕES	SÉRIE:	3ª	DATA:		11.12.23

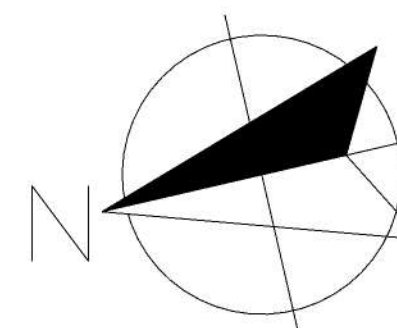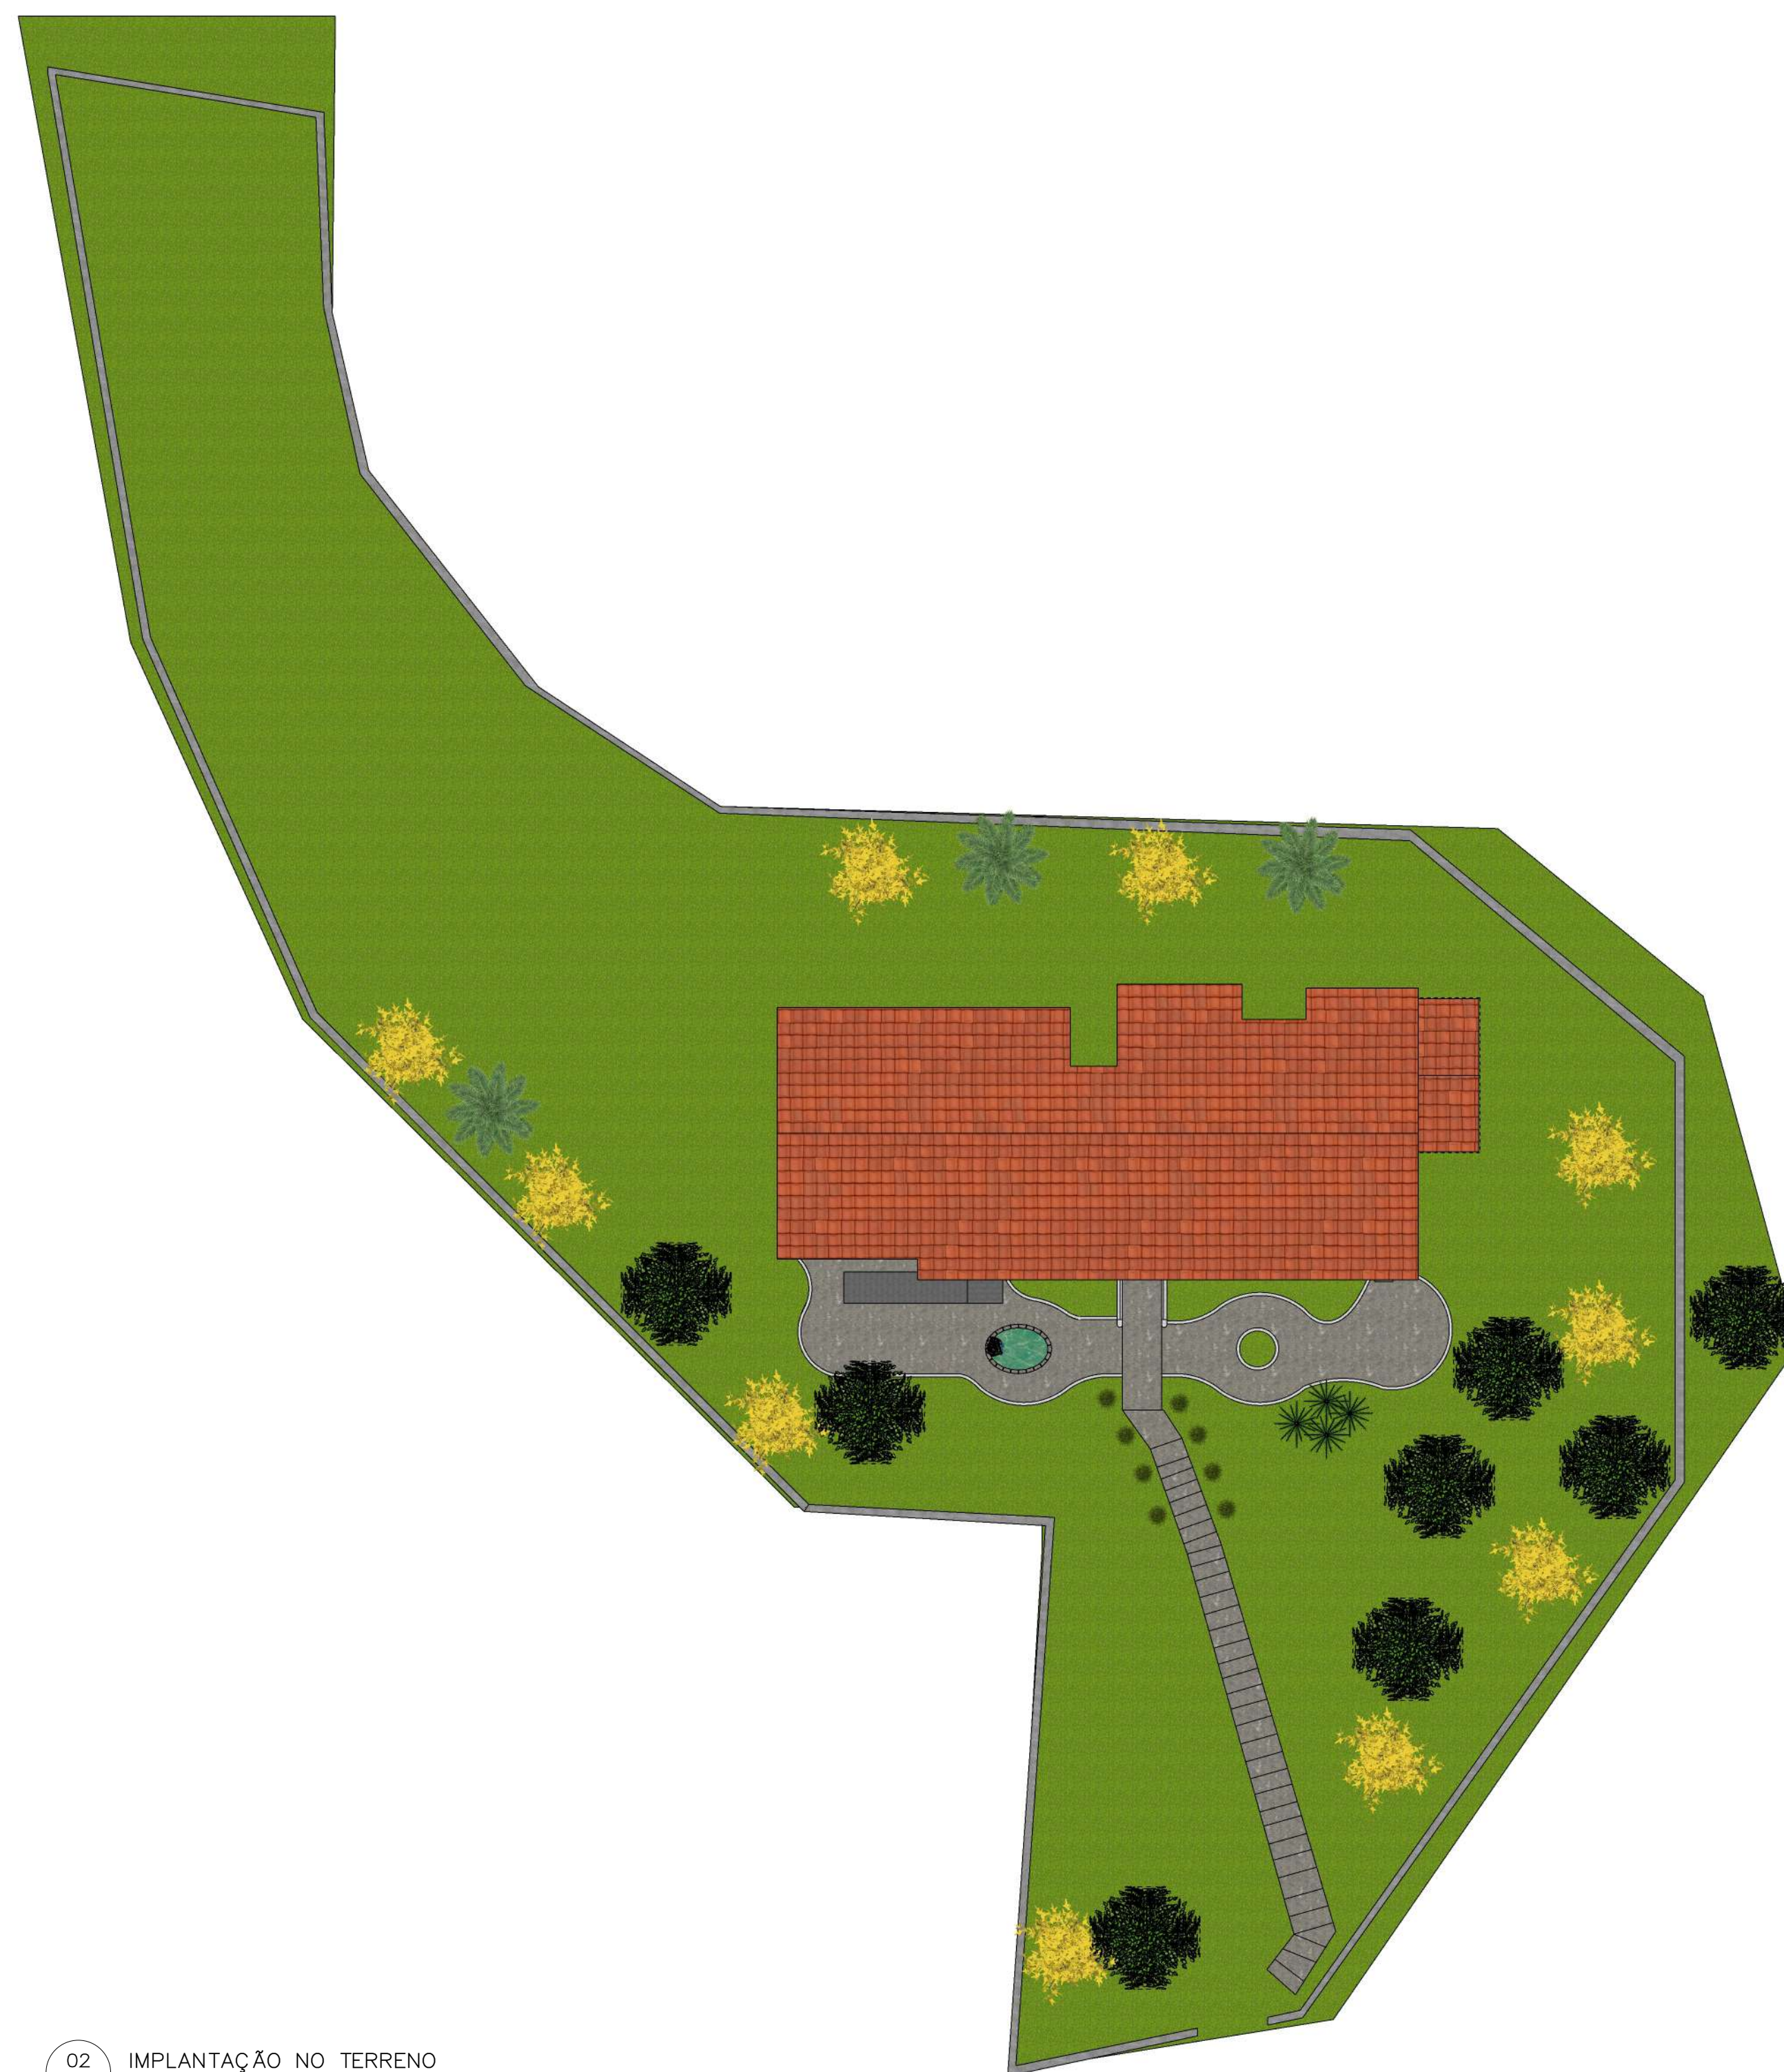

02 IMPLANTAÇÃO NO TERRENO
02 ESCALA 1:200

ETEC JM	ASSUNTO: POUSADA DESCANSO CAMBUCI - Implantação no Terreno Edificações 401 e 401A - Rua da Estação, Paranapiacaba			ESCALA: 1:200	FOLHA
	CURSO: EDIFICAÇÕES	SÉRIE: 3º B	DATA: 22.11.23	ORIENTADORA: ALINE BELLOMO	02

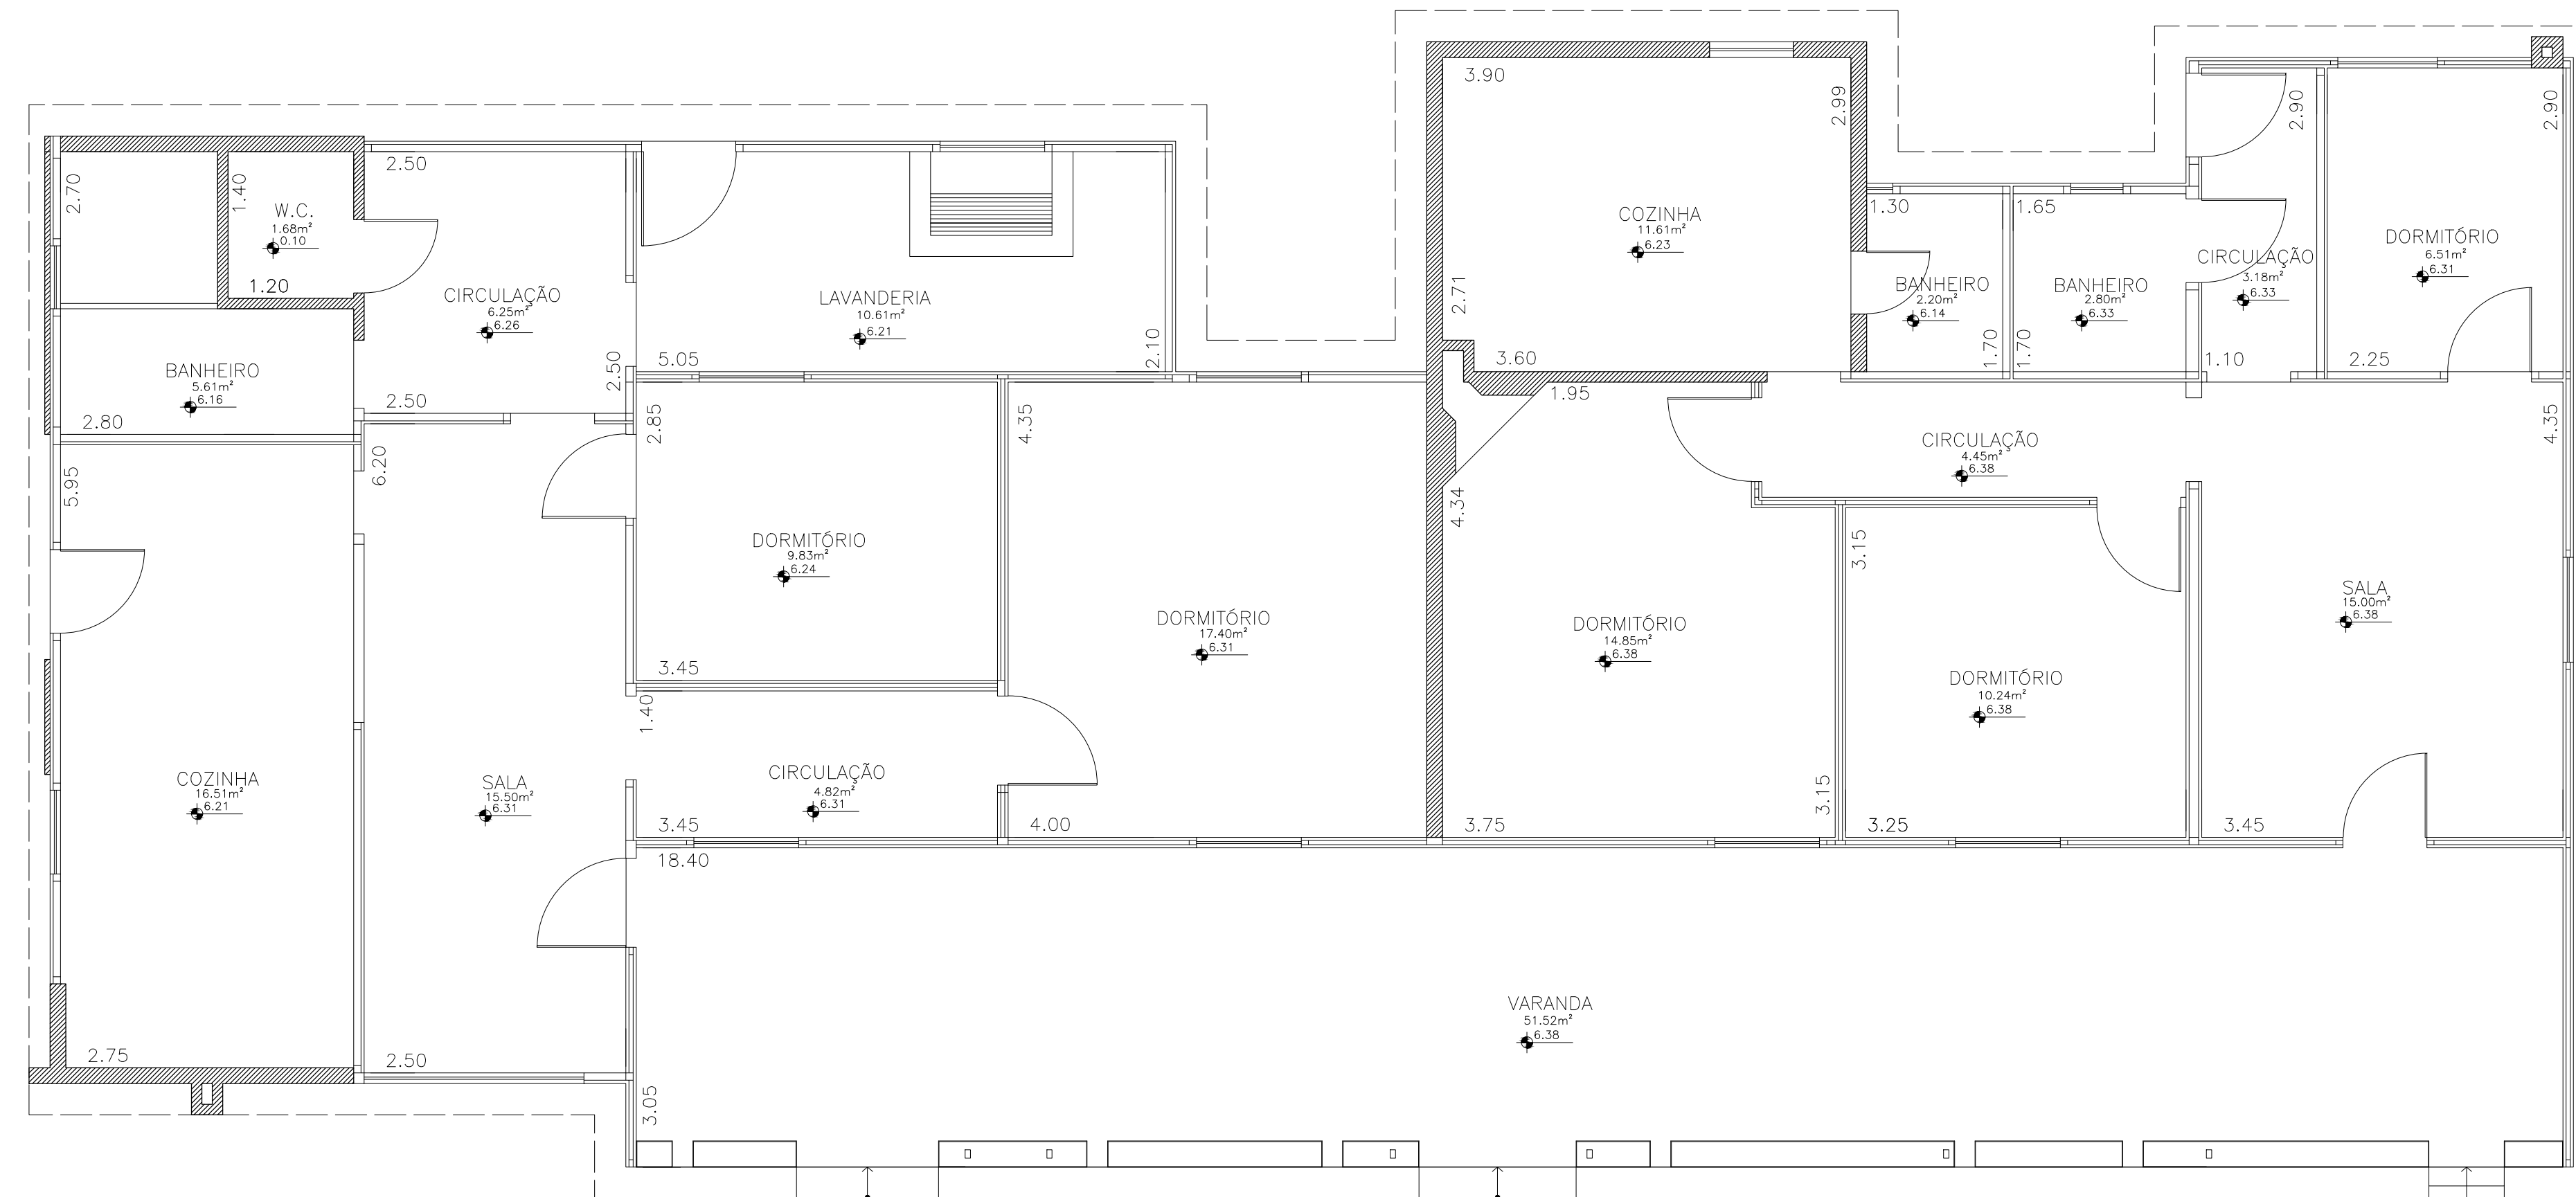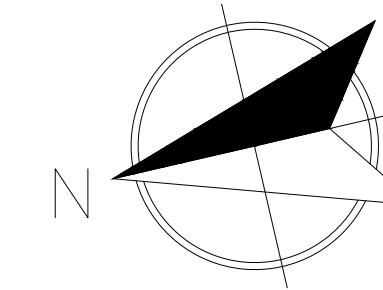

ÁREA CONSTRUÍDA - CASA 401A = 119,64m²
 ÁREA CONSTRUÍDA EM ALVENARIA = 14,68m²
 ÁREA CONSTRUÍDA EM MADEIRA = 104,96m²
 ÁREA DO TERRENO = 1.262,15m²


ÁREA CONSTRUÍDA - CASA 401 = 113,10m²
 ÁREA CONSTRUÍDA EM ALVENARIA = 14,71m²
 ÁREA CONSTRUÍDA EM MADEIRA = 98,39m²
 ÁREA DO TERRENO = 739,27m²



ÁREA TOTAL CONSTRUÍDA = 232,74m²
 ÁREA CONSTRUÍDA EM ALVENARIA = 29,39m²
 ÁREA CONSTRUÍDA EM MADEIRA = 203,35m²
 ÁREA DO TERRENO = 2.001,42m²

03 PLANTA ATUAL
 03 ESCALA 1:50

LEGENDA

- PAREDE DE ALVENARIA
- PAREDE SIMPLES EM MADEIRA
- PAREDE DUPLA EM MADEIRA
- PAREDE MISTA - ALVENARIA E MADEIRA

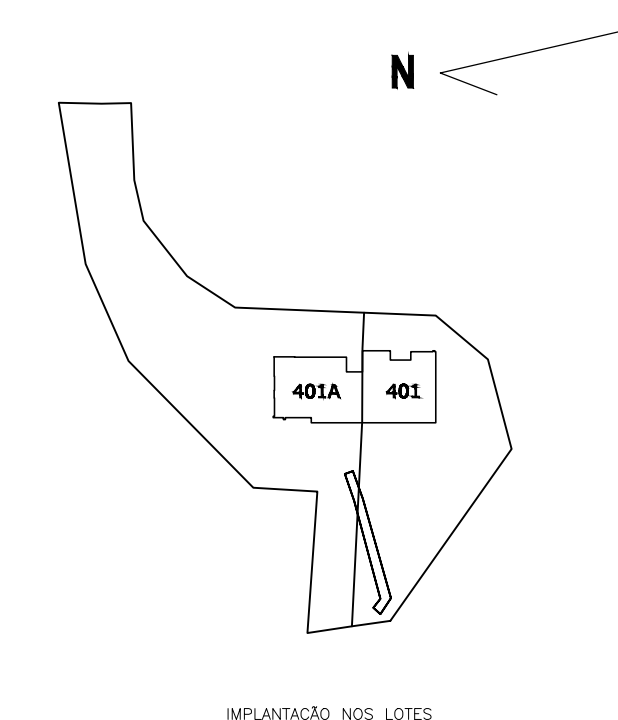


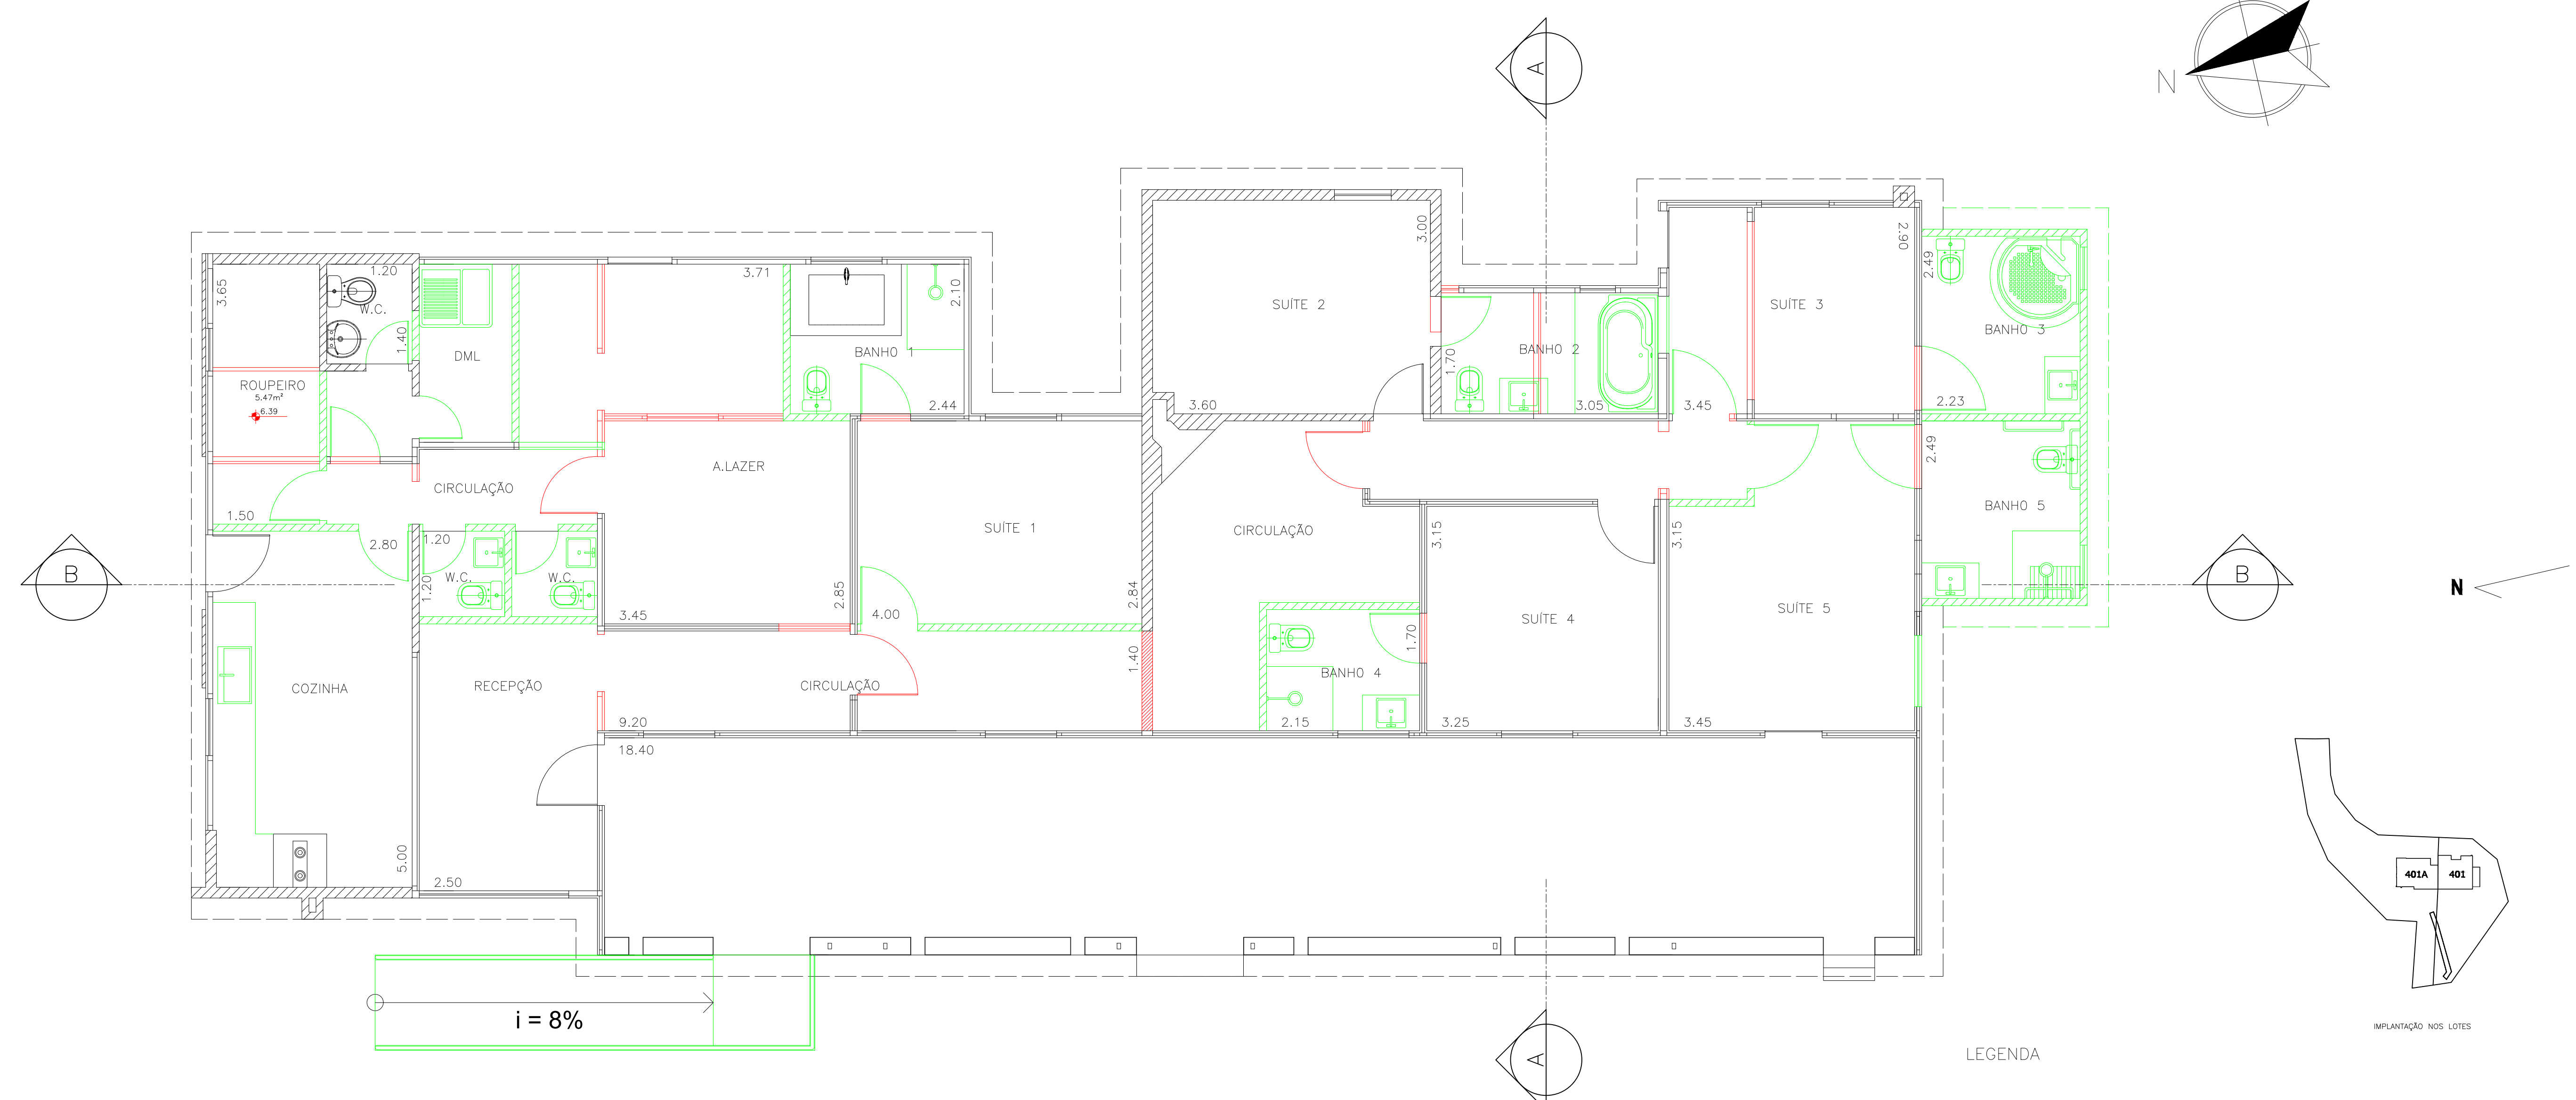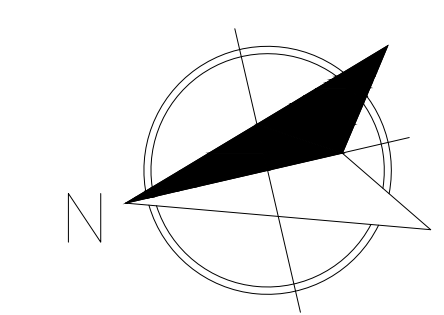

04 PLANTA A DEMOLIR E CONSTRUIR
04 ESCALA 1:50



LEGENDA

- PAREDE DE ALVENARIA EXISTENTE
- PAREDE SIMPLES EXISTENTE - MADEIRA
- PAREDE DUPLA EXISTENTE - MADEIRA
- PAREDE MISTA EXISTENTE - ALVENARIA E MADEIRA
- DEMOLIR
- CONSTRUIR

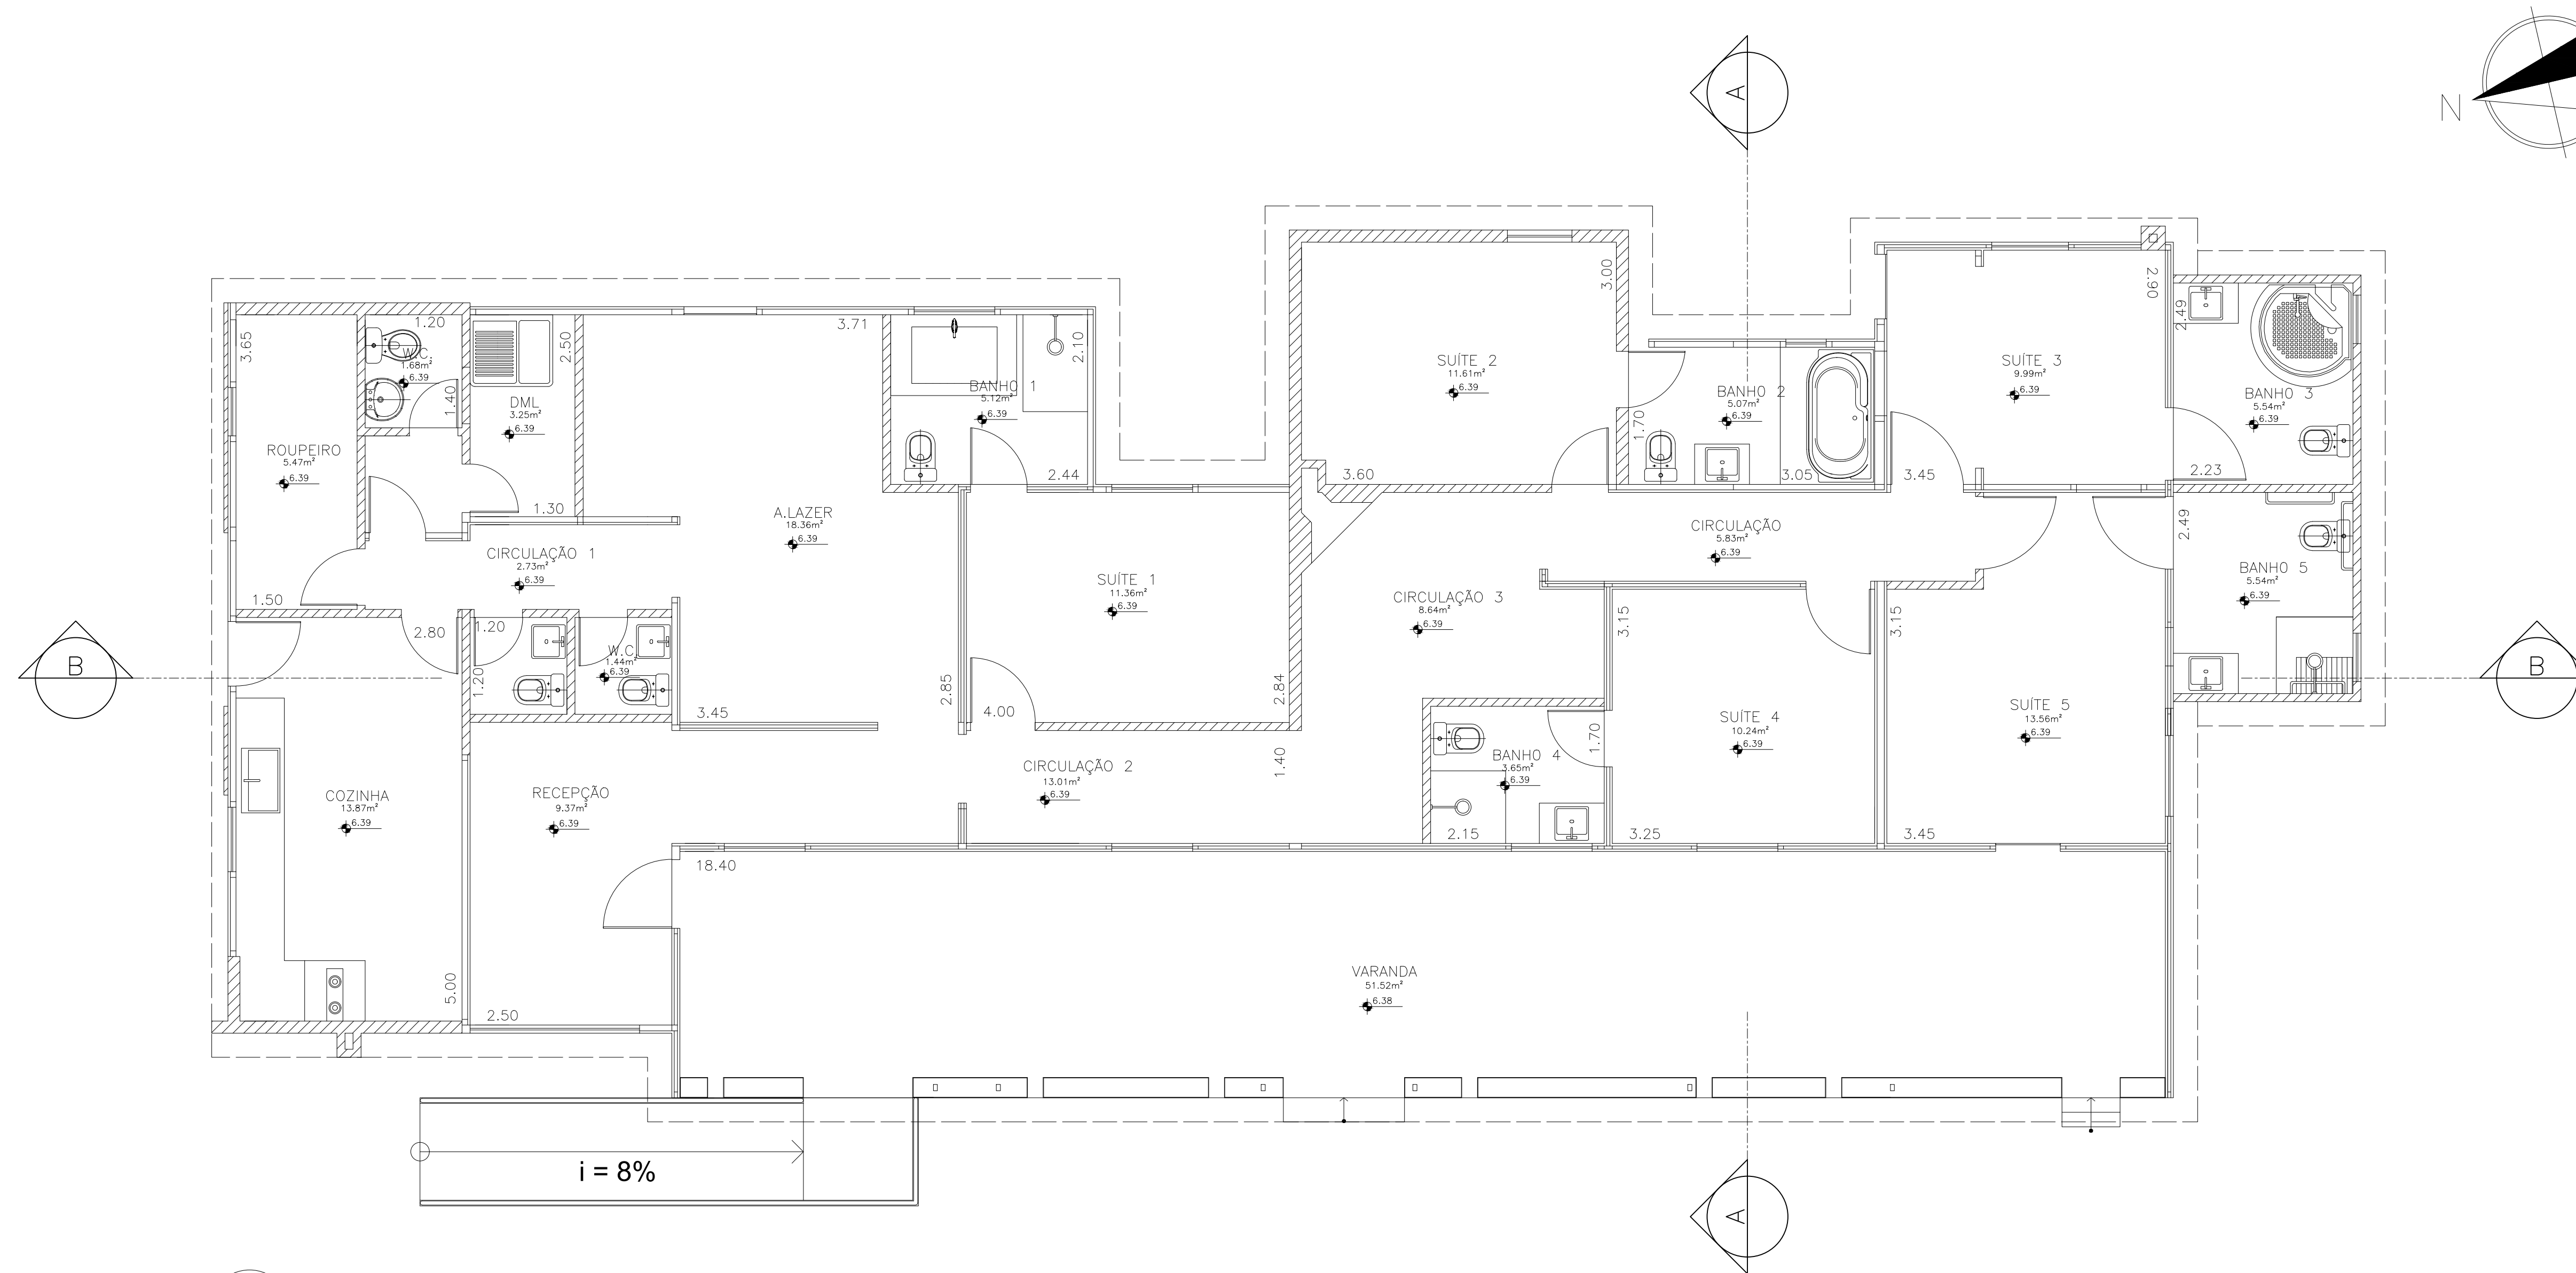


05 PLANTA BAIXA PROPOSTA
05 ESCALA 1:50

ETEC JM	ASSUNTO:	POUSADA DESCANSO CAMBUCI - Planta Proposta		ESCALA:	1:50	FOLHA:	05
		Edificações 401 e 401A - Rua da Estação, Paranapiacaba					
	CURSO:	SÉRIE:	DATA:	PROFESSOR:			
	EDIFICAÇÕES	3ºB	11.12.23	ALINE BELLOMO			

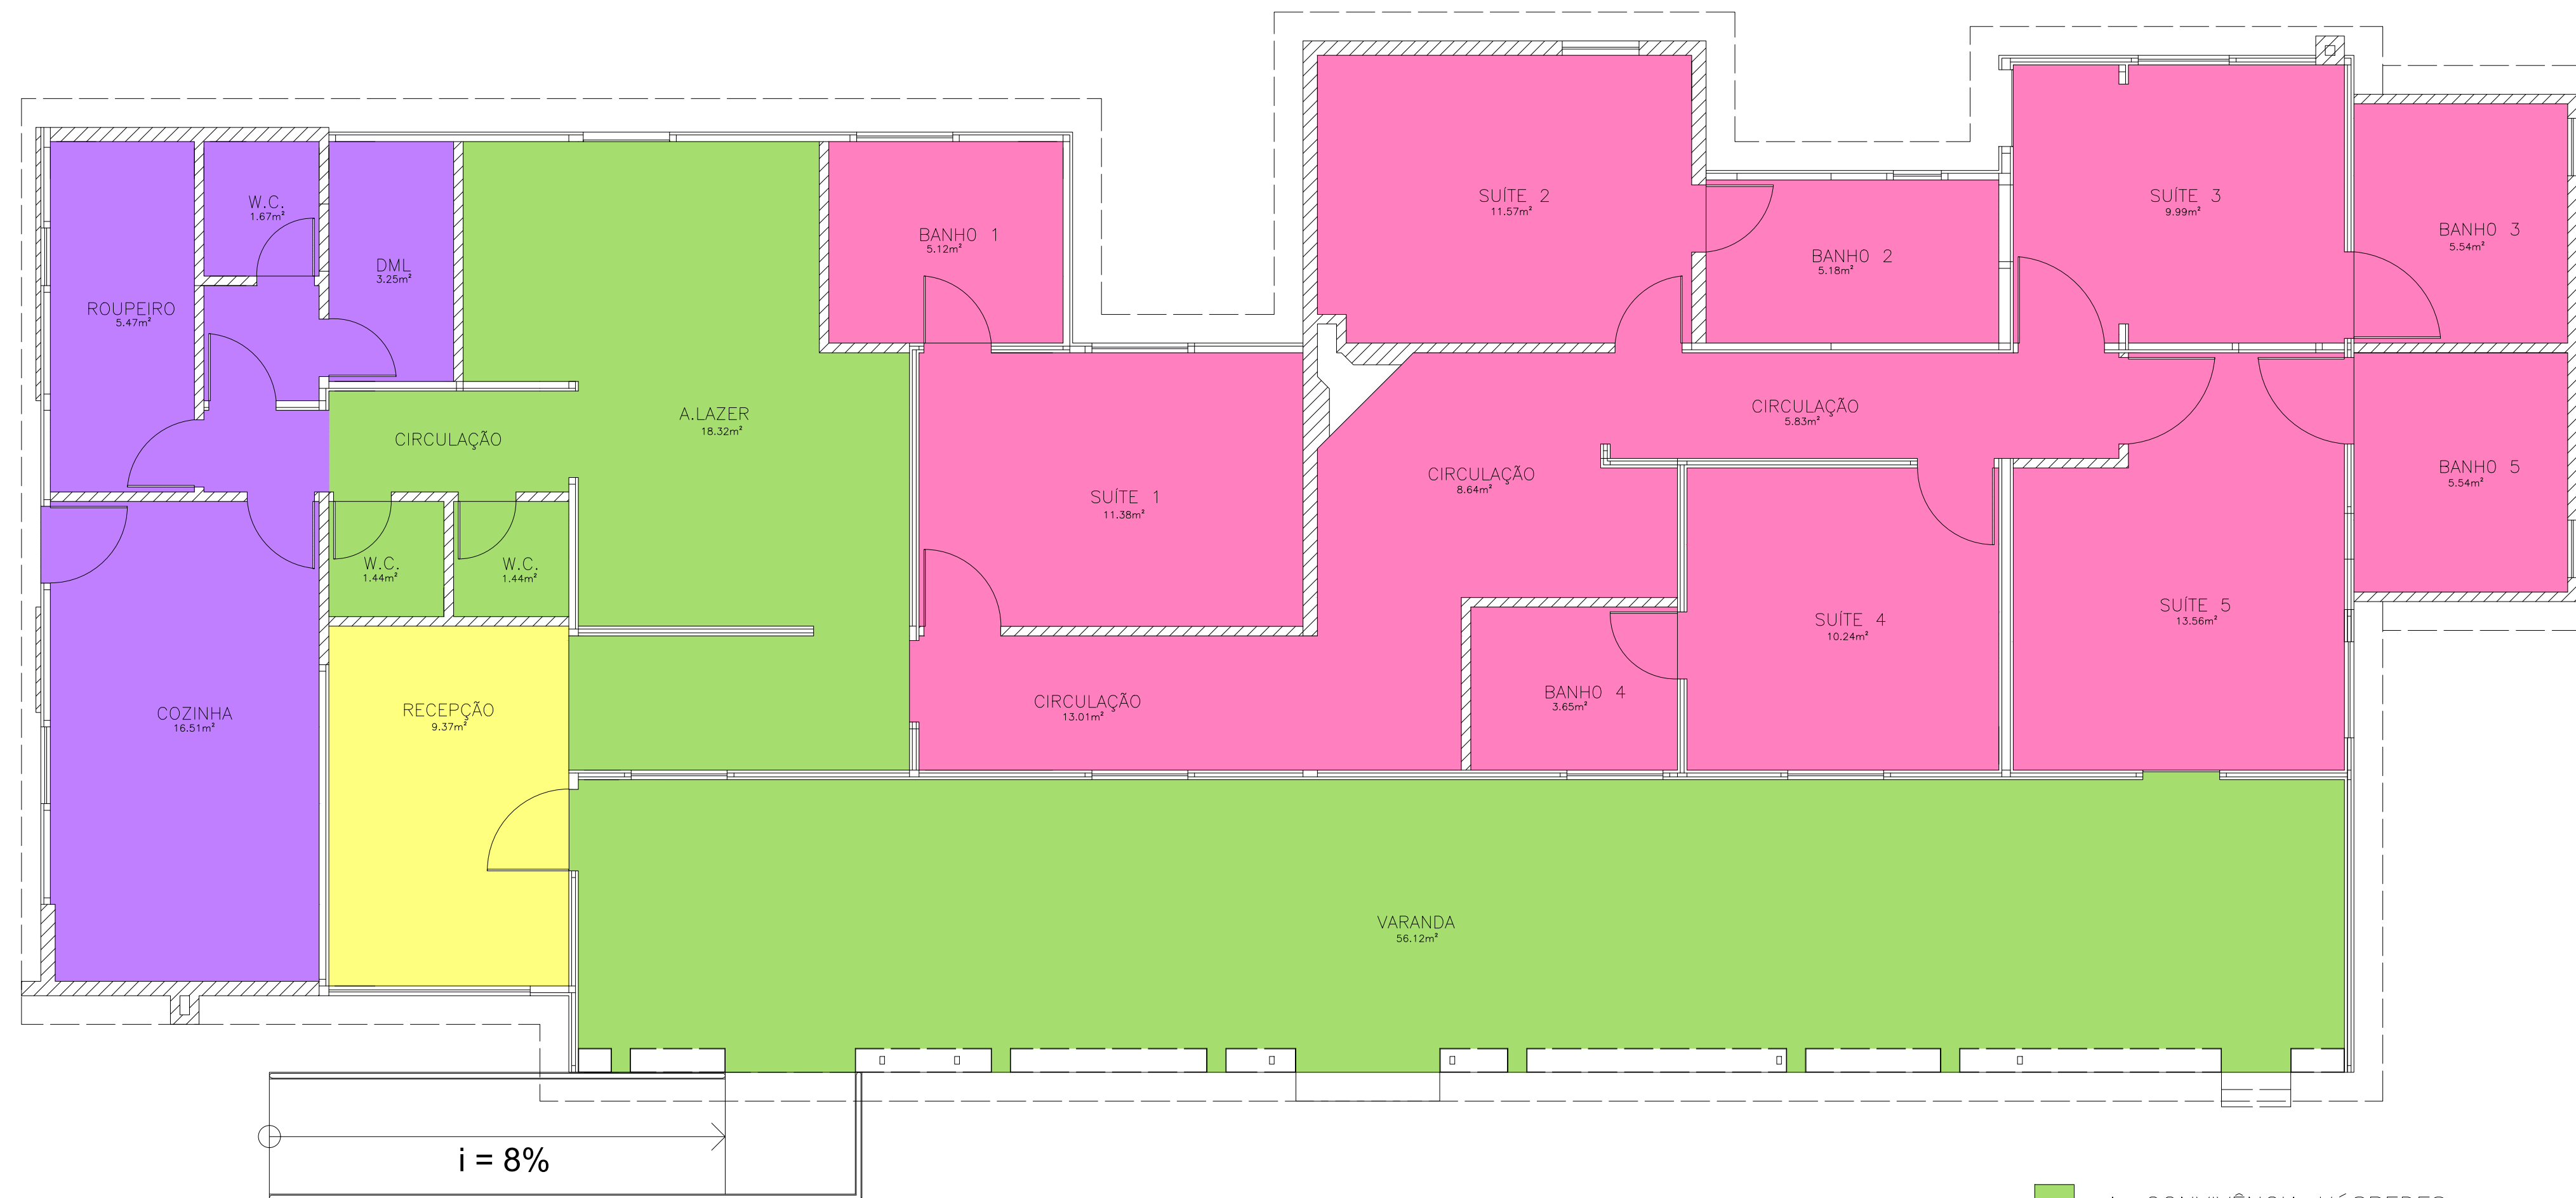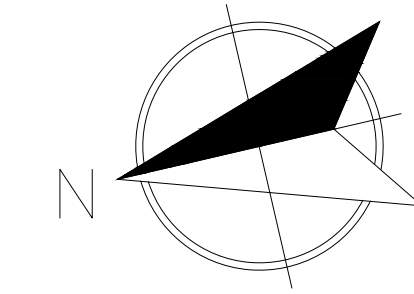



06 PLANTA BAIXA – SETORIZAÇÃO
06 ESCALA 1:50

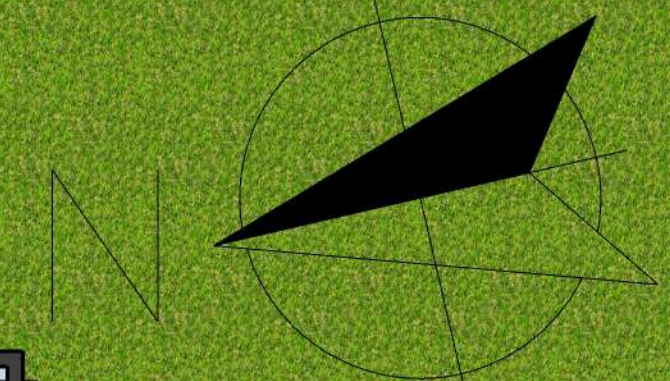


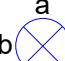




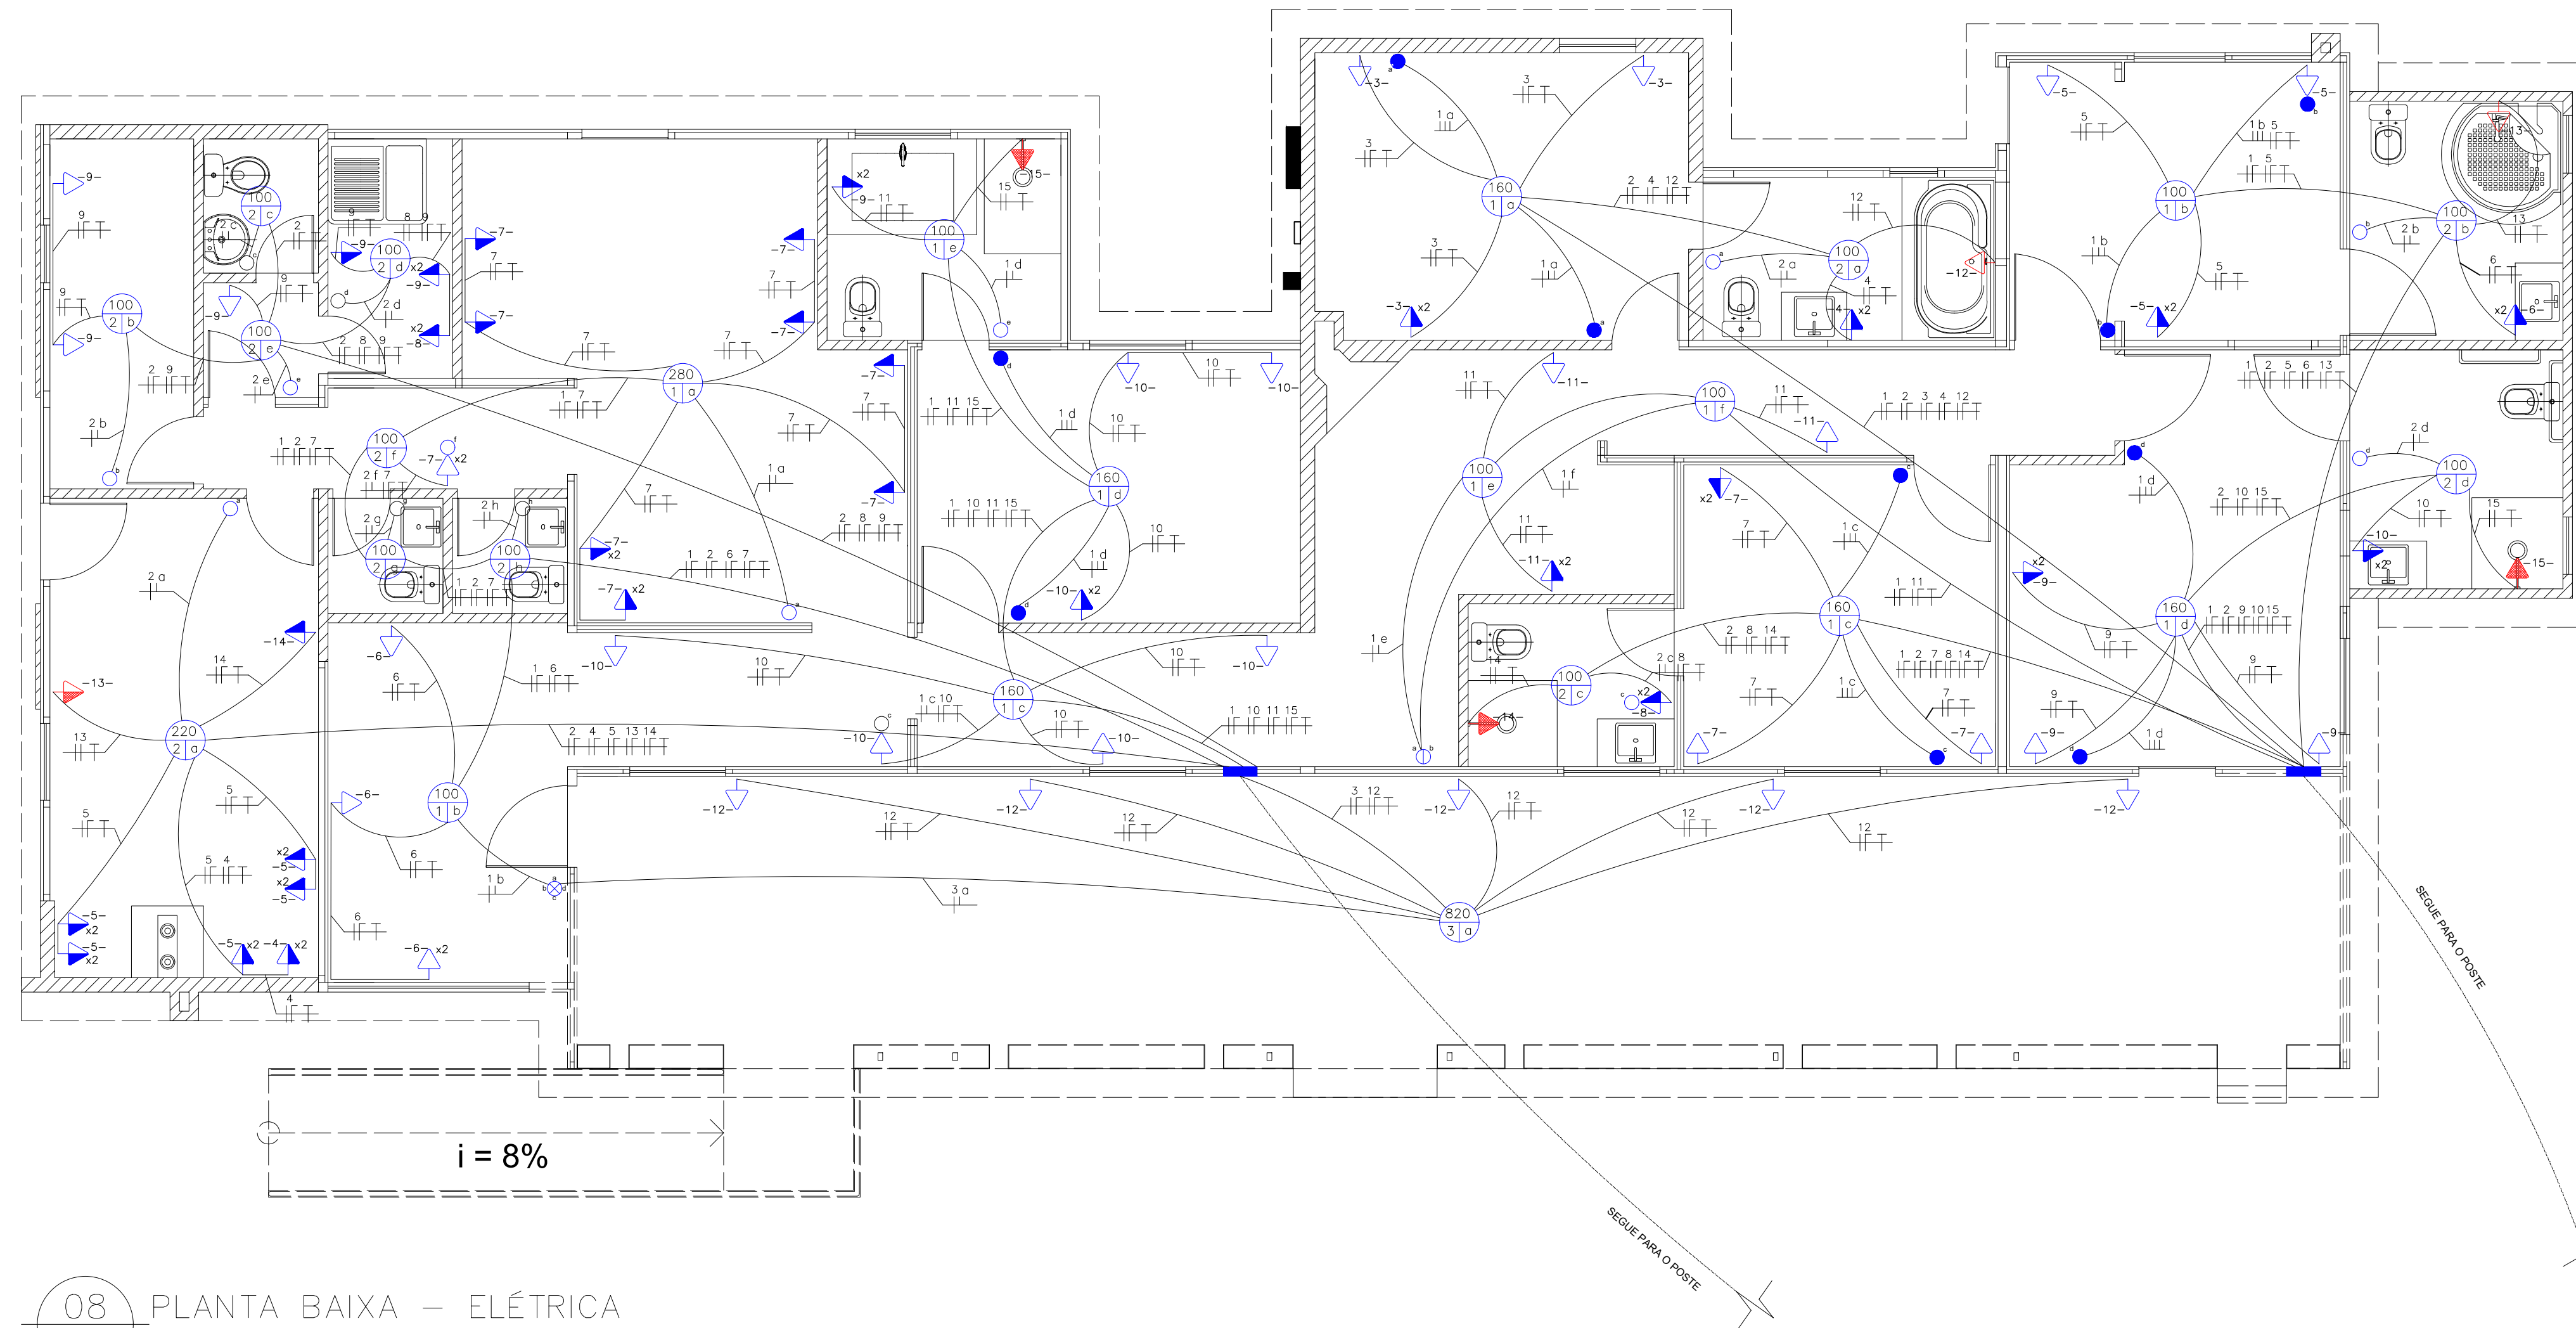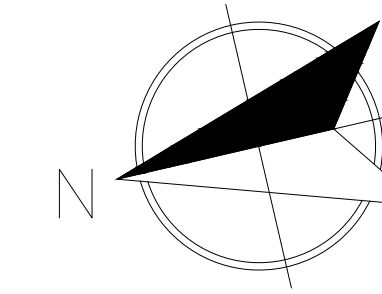


- A. CONVIVÊNCIA HÓSPEDES
- A. PRIV. HÓSPEDES
- A. APOIO
- ATENDIMENTO




07 PLANTA HUMANIZADA
07 ESCALA 1:50

ETEC JM	ASSUNTO: POUSSADA DESCANSO CAMBUCI - Planta Humanizada Edificações 401 e 401A - Rua da Estação, Paranapiacaba			ESCALA: 1:50	FOLHA 07
	CURSO: EDIFICAÇÕES	SÉRIE: 3ºB	DATA: 22.11.23	ORIENTADORA: ALINE BELLOMO	




-  INTERRUPTOR
-  INTERRUPTOR PARALELO
-  INTERRUPTOR DE DUAS SEÇÕES
-  INTERRUPTOR DE QUATRO SEÇÕES
-  PONTO DE DISTRIBUIÇÃO
-  TOMADA MONOFÁSICA UNIVERSAL BAIXA
2P+T 127V h=0.30m
-  TOMADA MONOFÁSICA UNIVERSAL MÉDIA
2P+T 127V h=1.10m
-  TOMADA MONOFÁSICA UNIVERSAL ALTA
2P+T 127V h=2.00m
-  CAIXA DE SAÍDA BIFÁSICA BAIXA
2F+T 220V h=0.30m
-  CAIXA DE SAÍDA BIFÁSICA MÉDIA
2F+T 220V h=1.10m
-  CAIXA DE SAÍDA BIFÁSICA ALTA
2F+T 220V h=2.30m

08 PLANTA BAIXA – ELÉTRICA
08 ESCALA 1:50

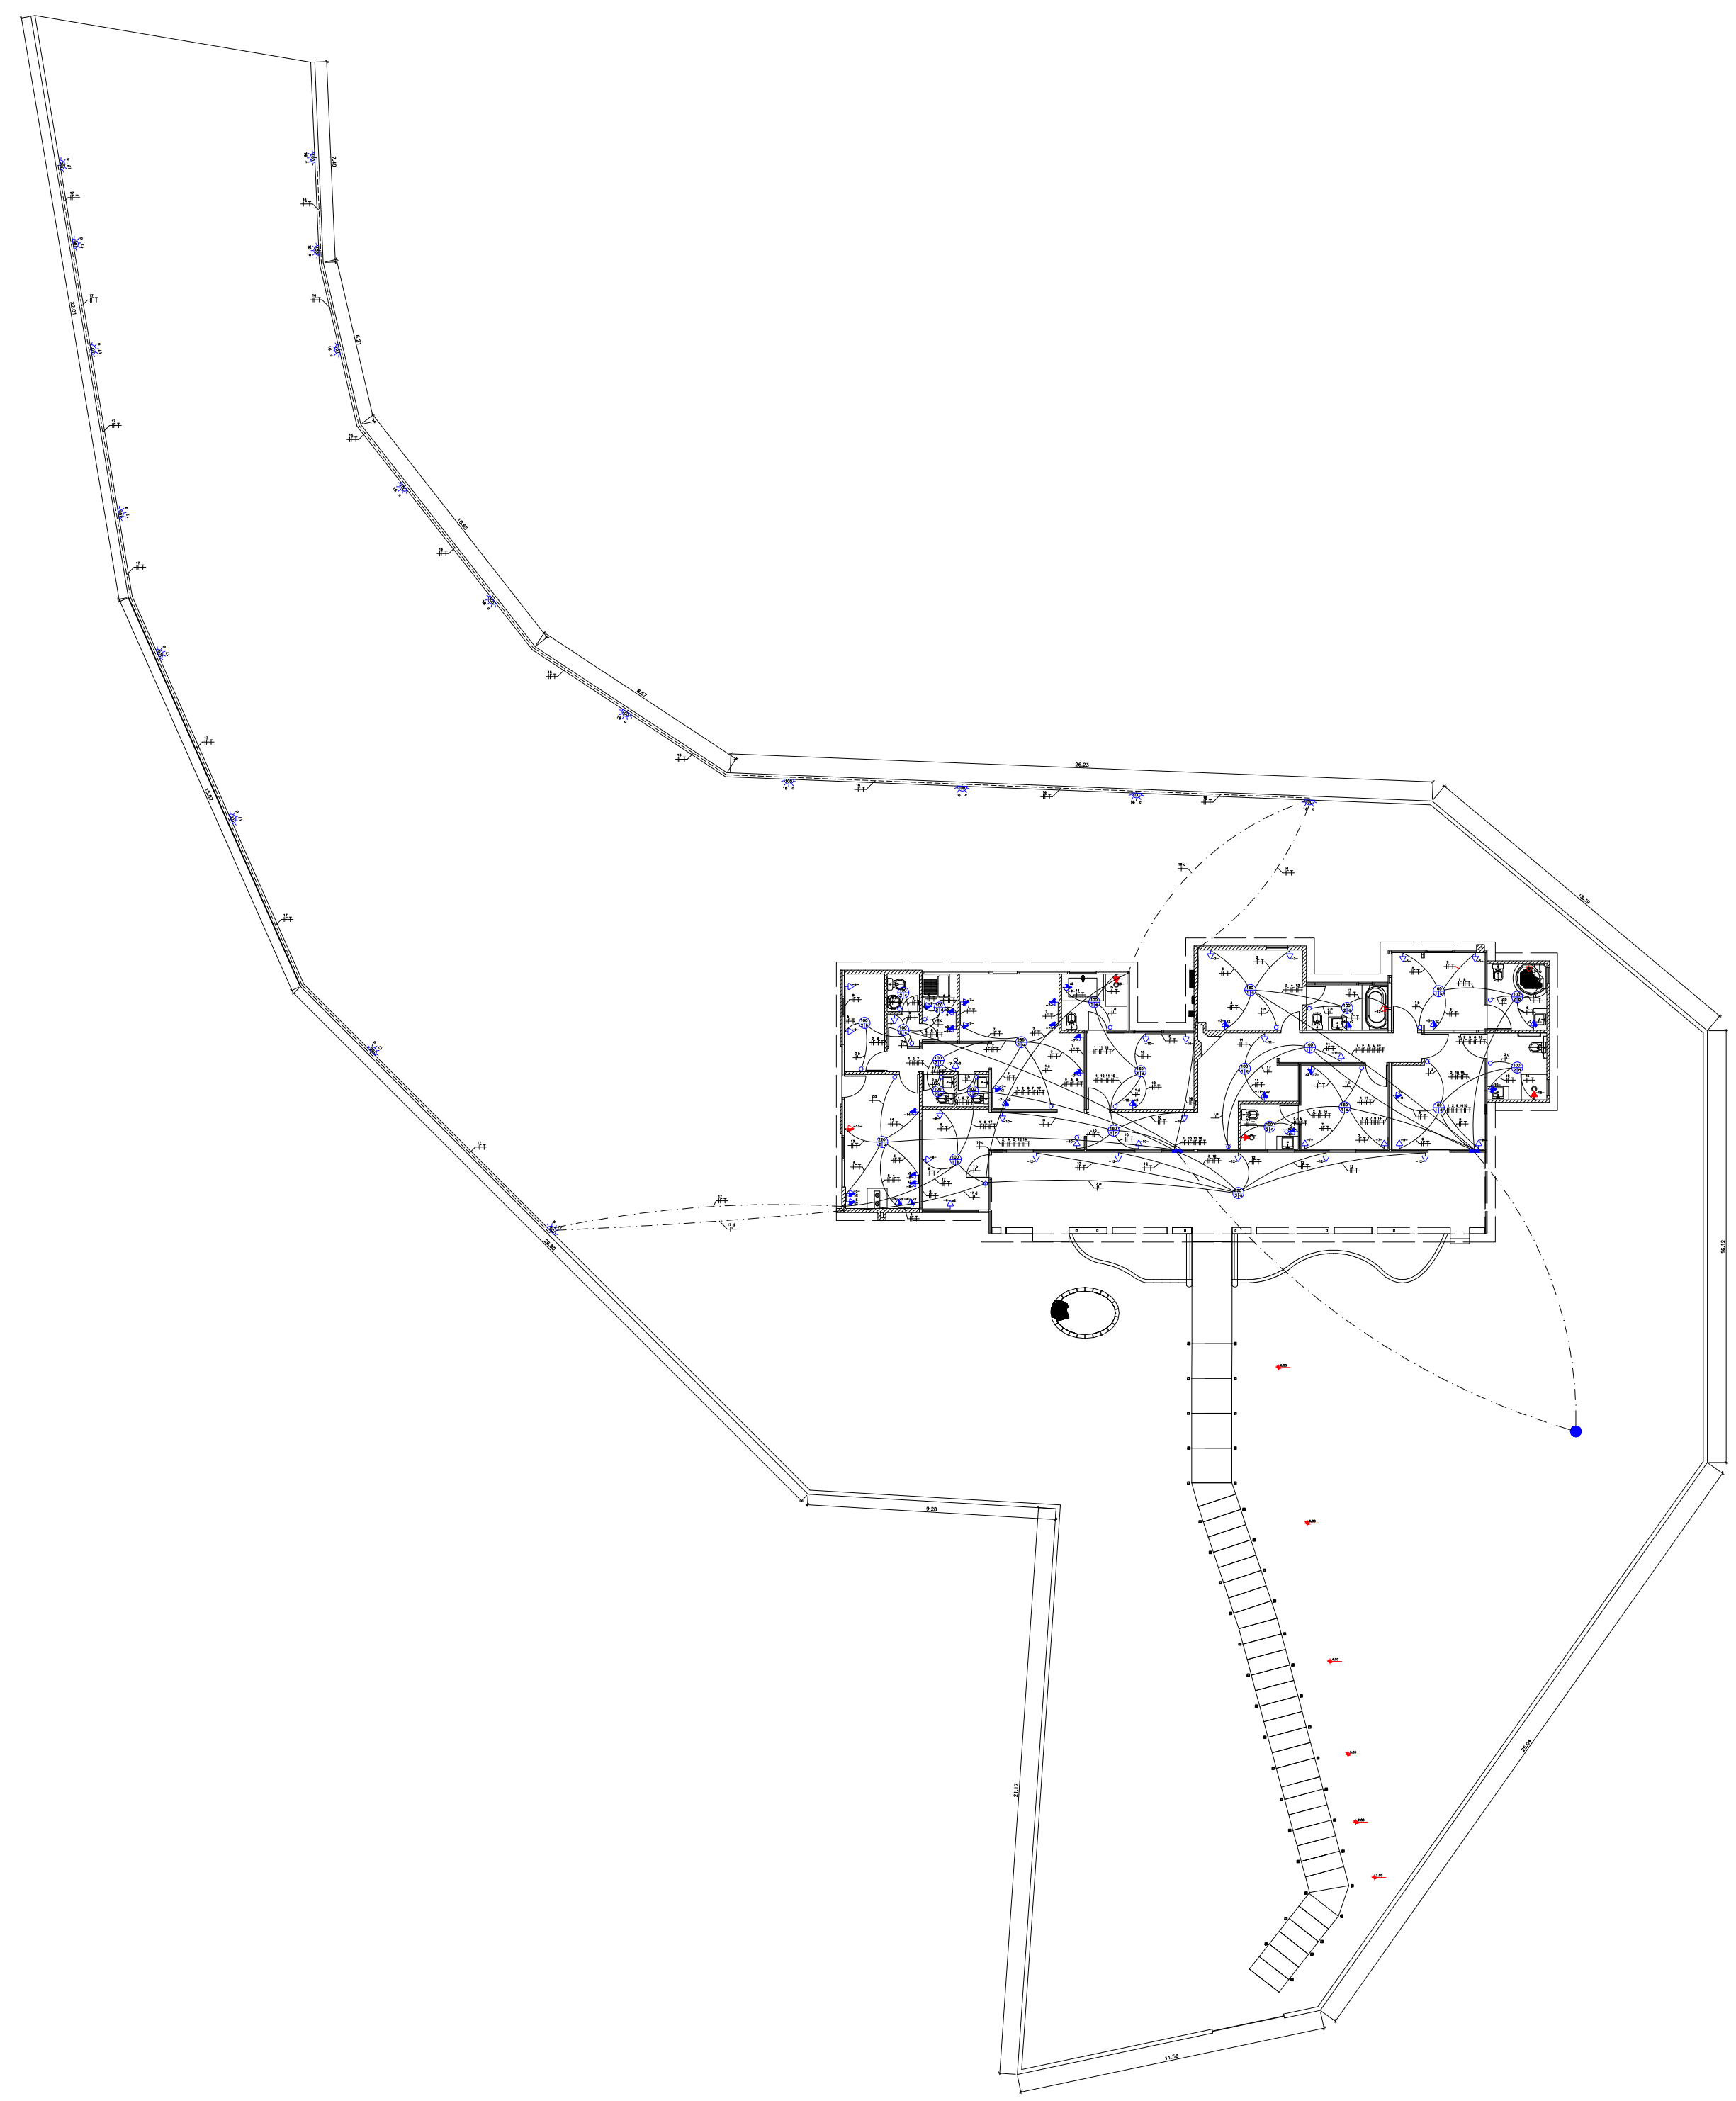



- INTERRUPTOR
- INTERRUPTOR PARALELO
- ⊕ INTERRUPTOR DE DUAS SEÇÕES
- ⊗ INTERRUPTOR DE QUATRO SEÇÕES
- ⊕ PONTO DE DISTRIBUIÇÃO
- ⚡ PONTO DE LUZ NA PAREDE
- ⚡ TOMADA MONOFÁSICA UNIVERSAL BAIXA
2P+T 127V h=0,30m
- ⚡ TOMADA MONOFÁSICA UNIVERSAL MÉDIA
2P+T 127V h=1,10m
- ⚡ TOMADA MONOFÁSICA UNIVERSAL ALTA
2P+T 127V h=2,00m
- ⚡ CAIXA DE SAÍDA BIFÁSICA BAIXA
2F+T 220V h=0,30m
- ⚡ CAIXA DE SAÍDA BIFÁSICA MÉDIA
2F+T 220V h=1,10m
- ⚡ CAIXA DE SAÍDA BIFÁSICA ALTA
2F+T 220V h=2,30m
- POSTE DE ENERGIA

09 PLANTA BAIXA ELÉTRICA
09 ESCALA 1:200

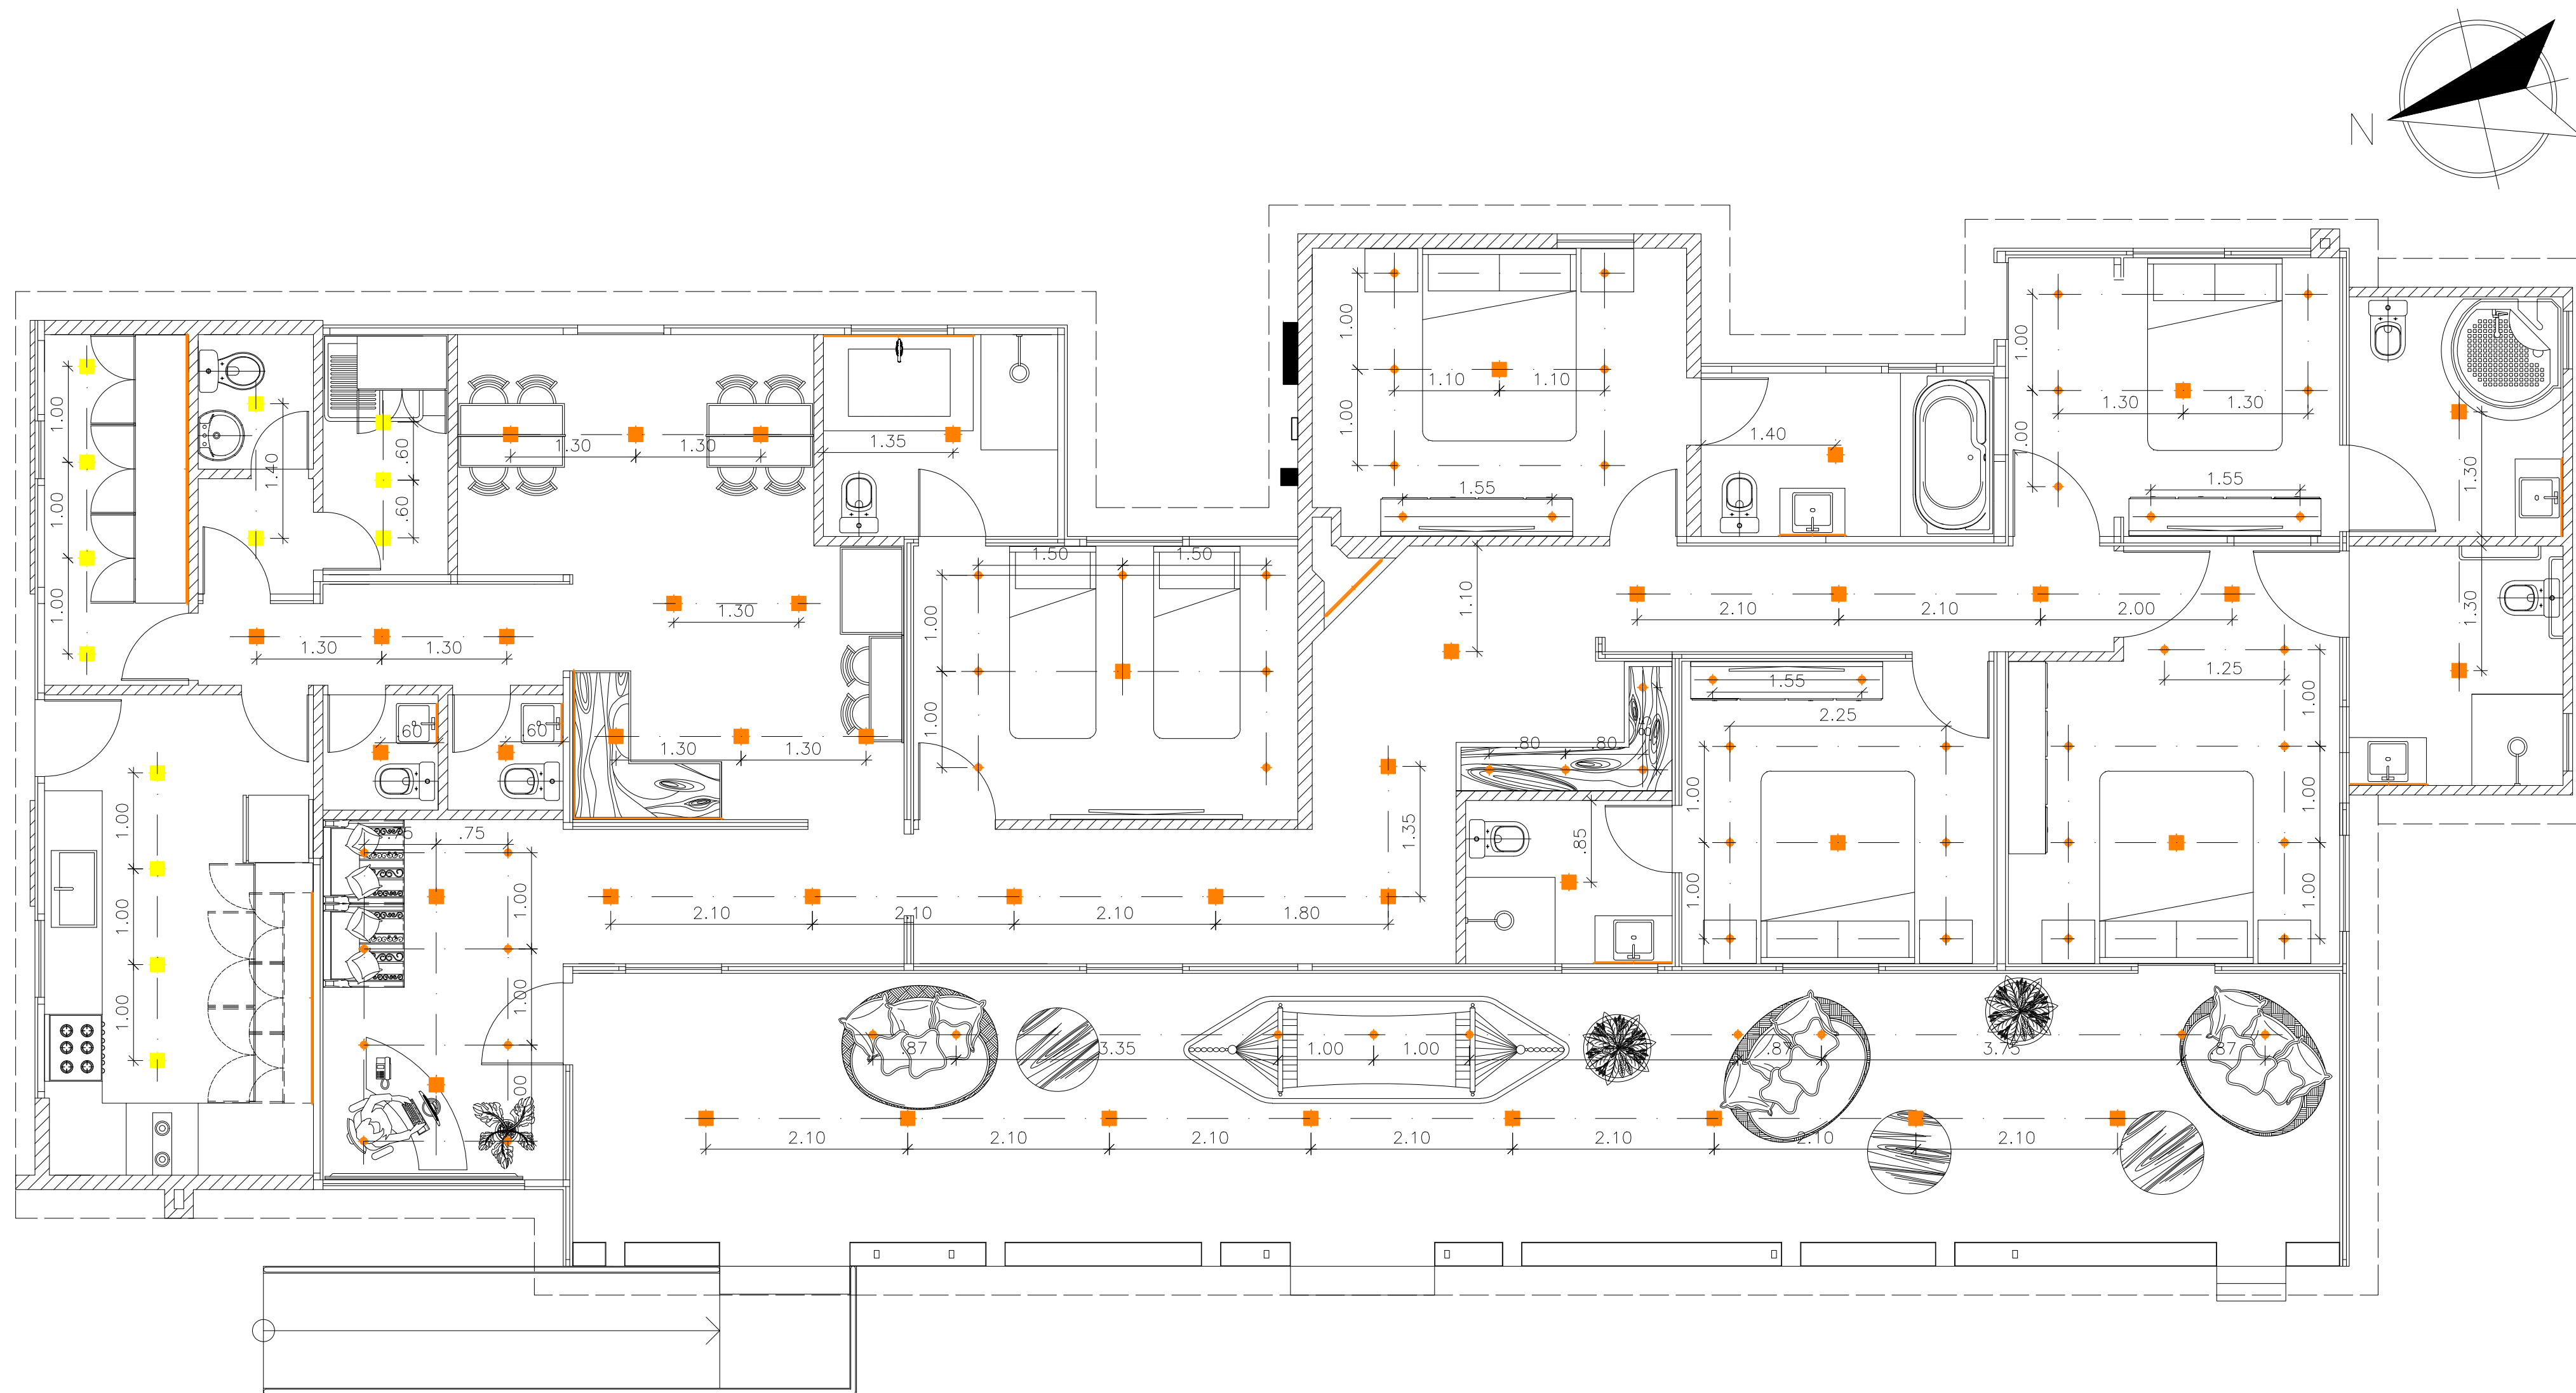

LEGENDA DE ILUMINAÇÃO			
SÍMBOLO	ESPECIFICAÇÃO	LÂMPADA	POTÊN.
◆	SPOT LED REDONDO EMBUTIR LUZ AMARELA	LED 6000 K	5W
■	PANEL LED FRAMELESS SOBREPOR LUZ BRANCA	LED 4000 K	18W
■	PANEL LED FRAMELESS SOBREPOR LUZ BRANCO QUENTE	LED 3000 K	18W
—	FITA DE LED LUZ BRANCO QUENTE		10W


10 PLANTA BAIXA – LUMINOTECNICA
10 ESCALA 1:50

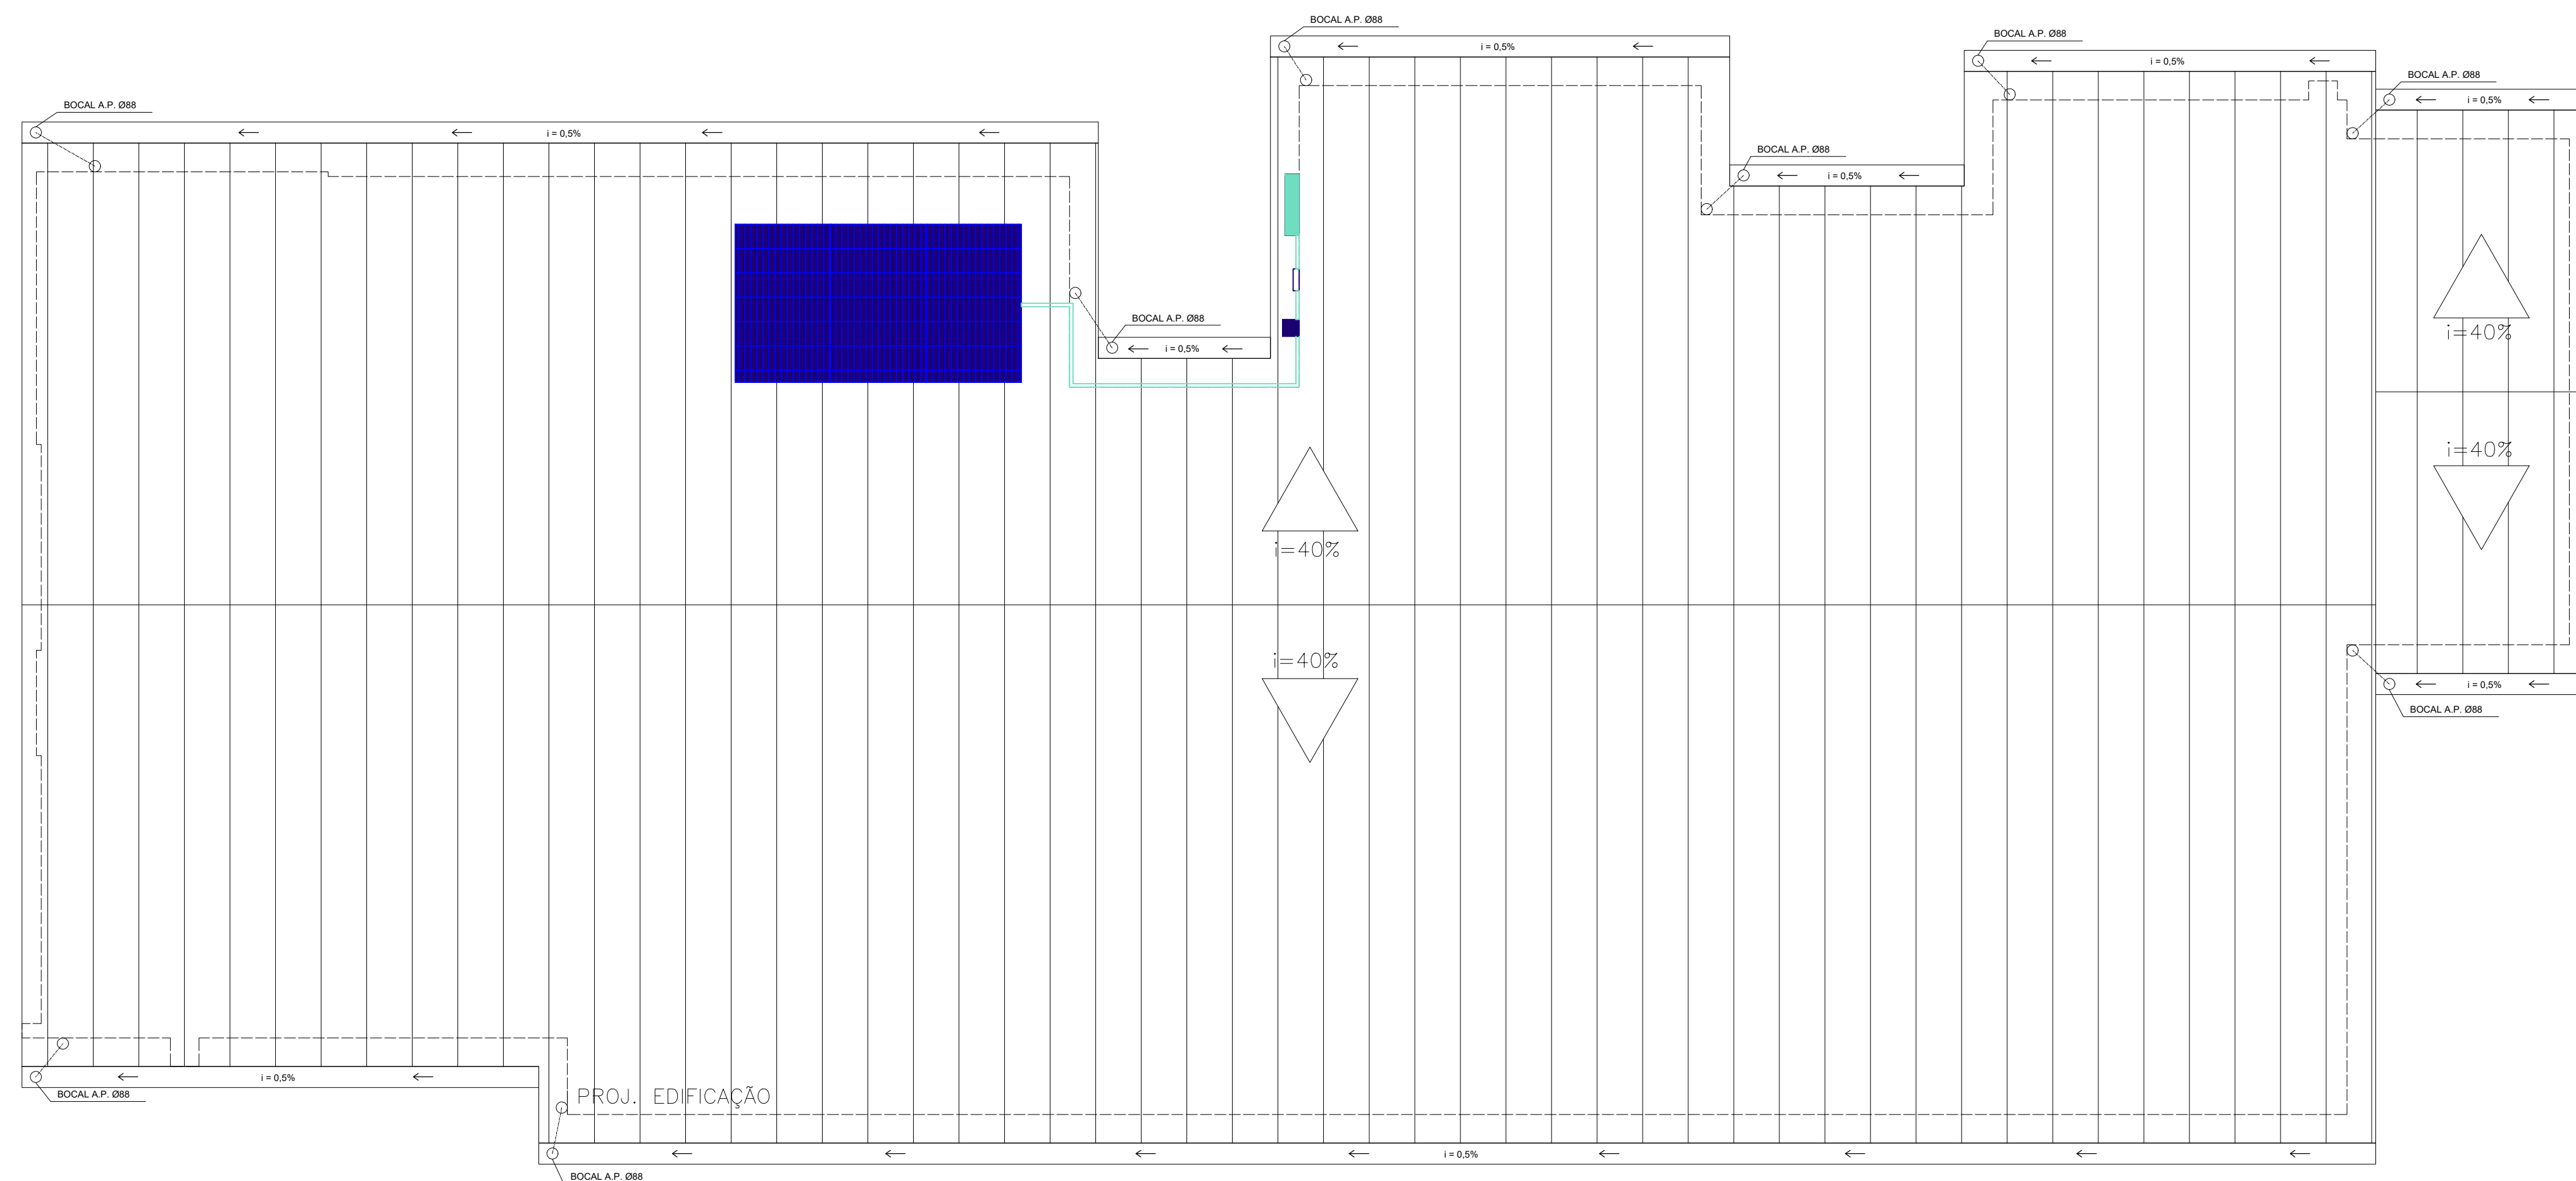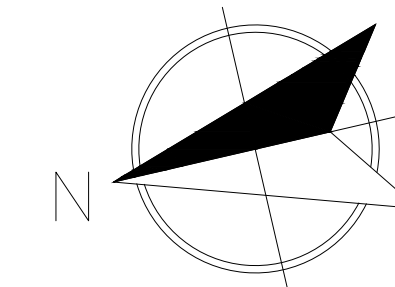


LEGENDA

	BATERIA ESTACIONÁRIA
	CABEAMENTO
	CONTROLADOR DE CARGA
	INVERSOR SOLAR

11 PLANTA DE COBERTURA
11 ESCALA 1:50

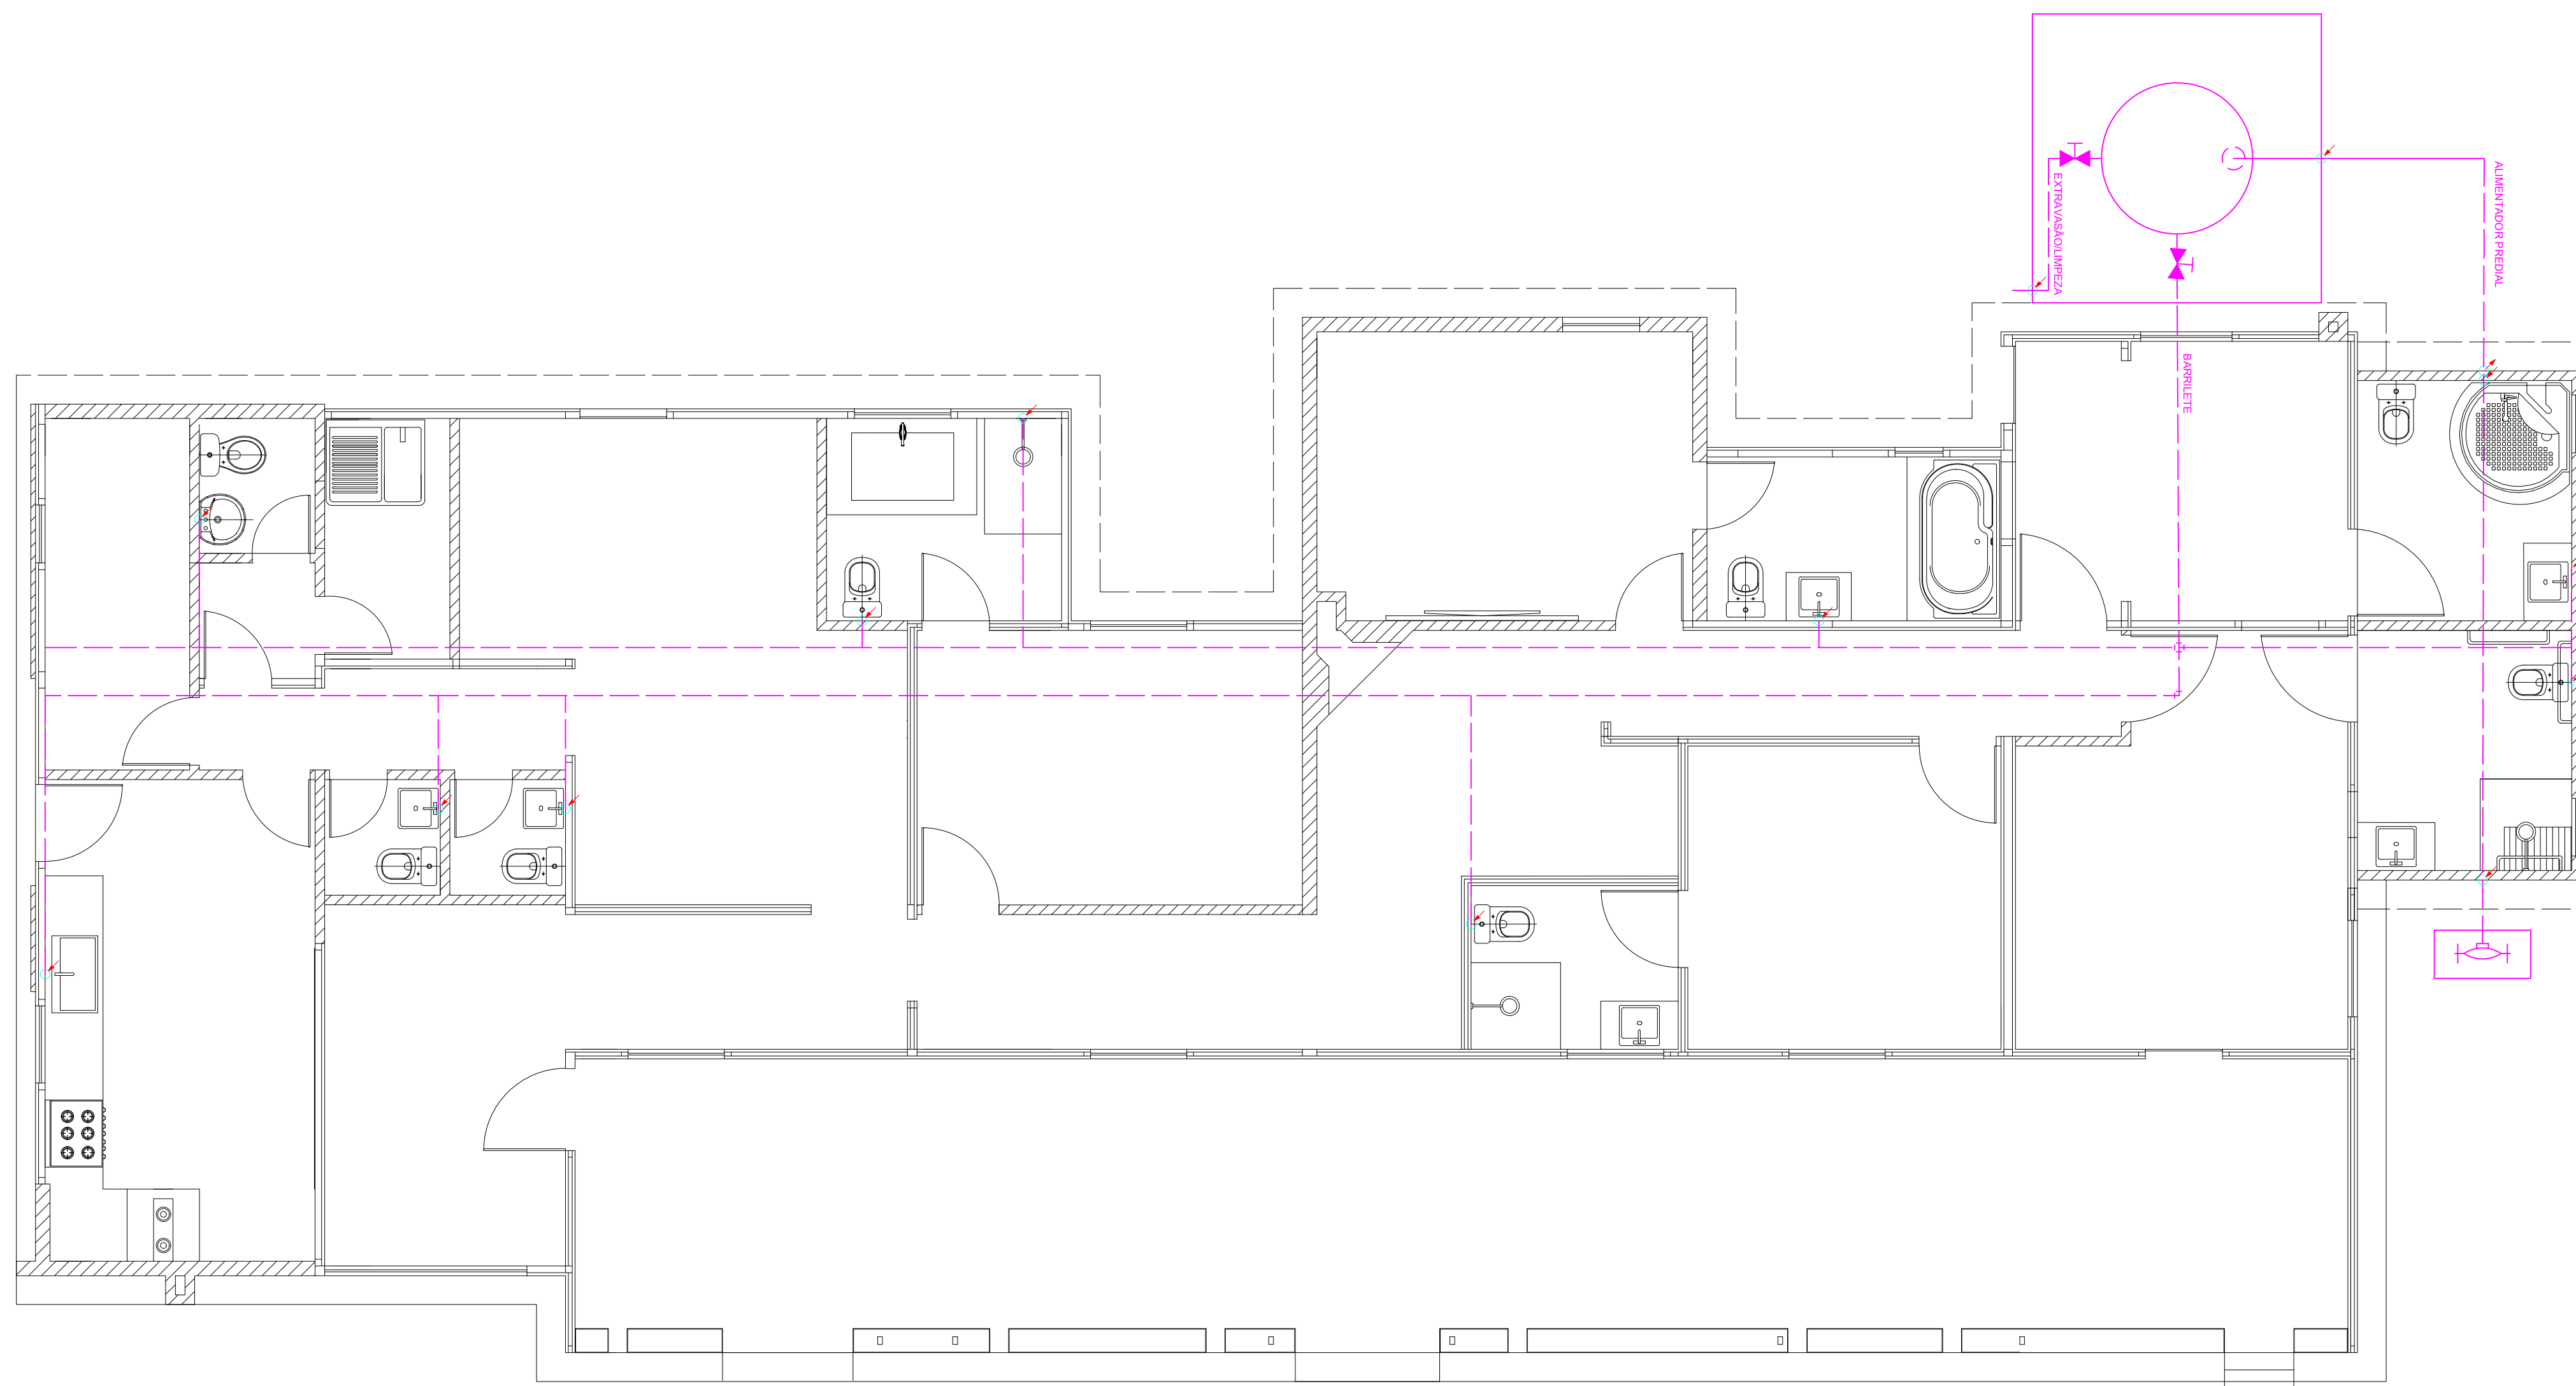


12 PLANTA BAIXA – HIDRÁULICA
 12 ESCALA 1:50

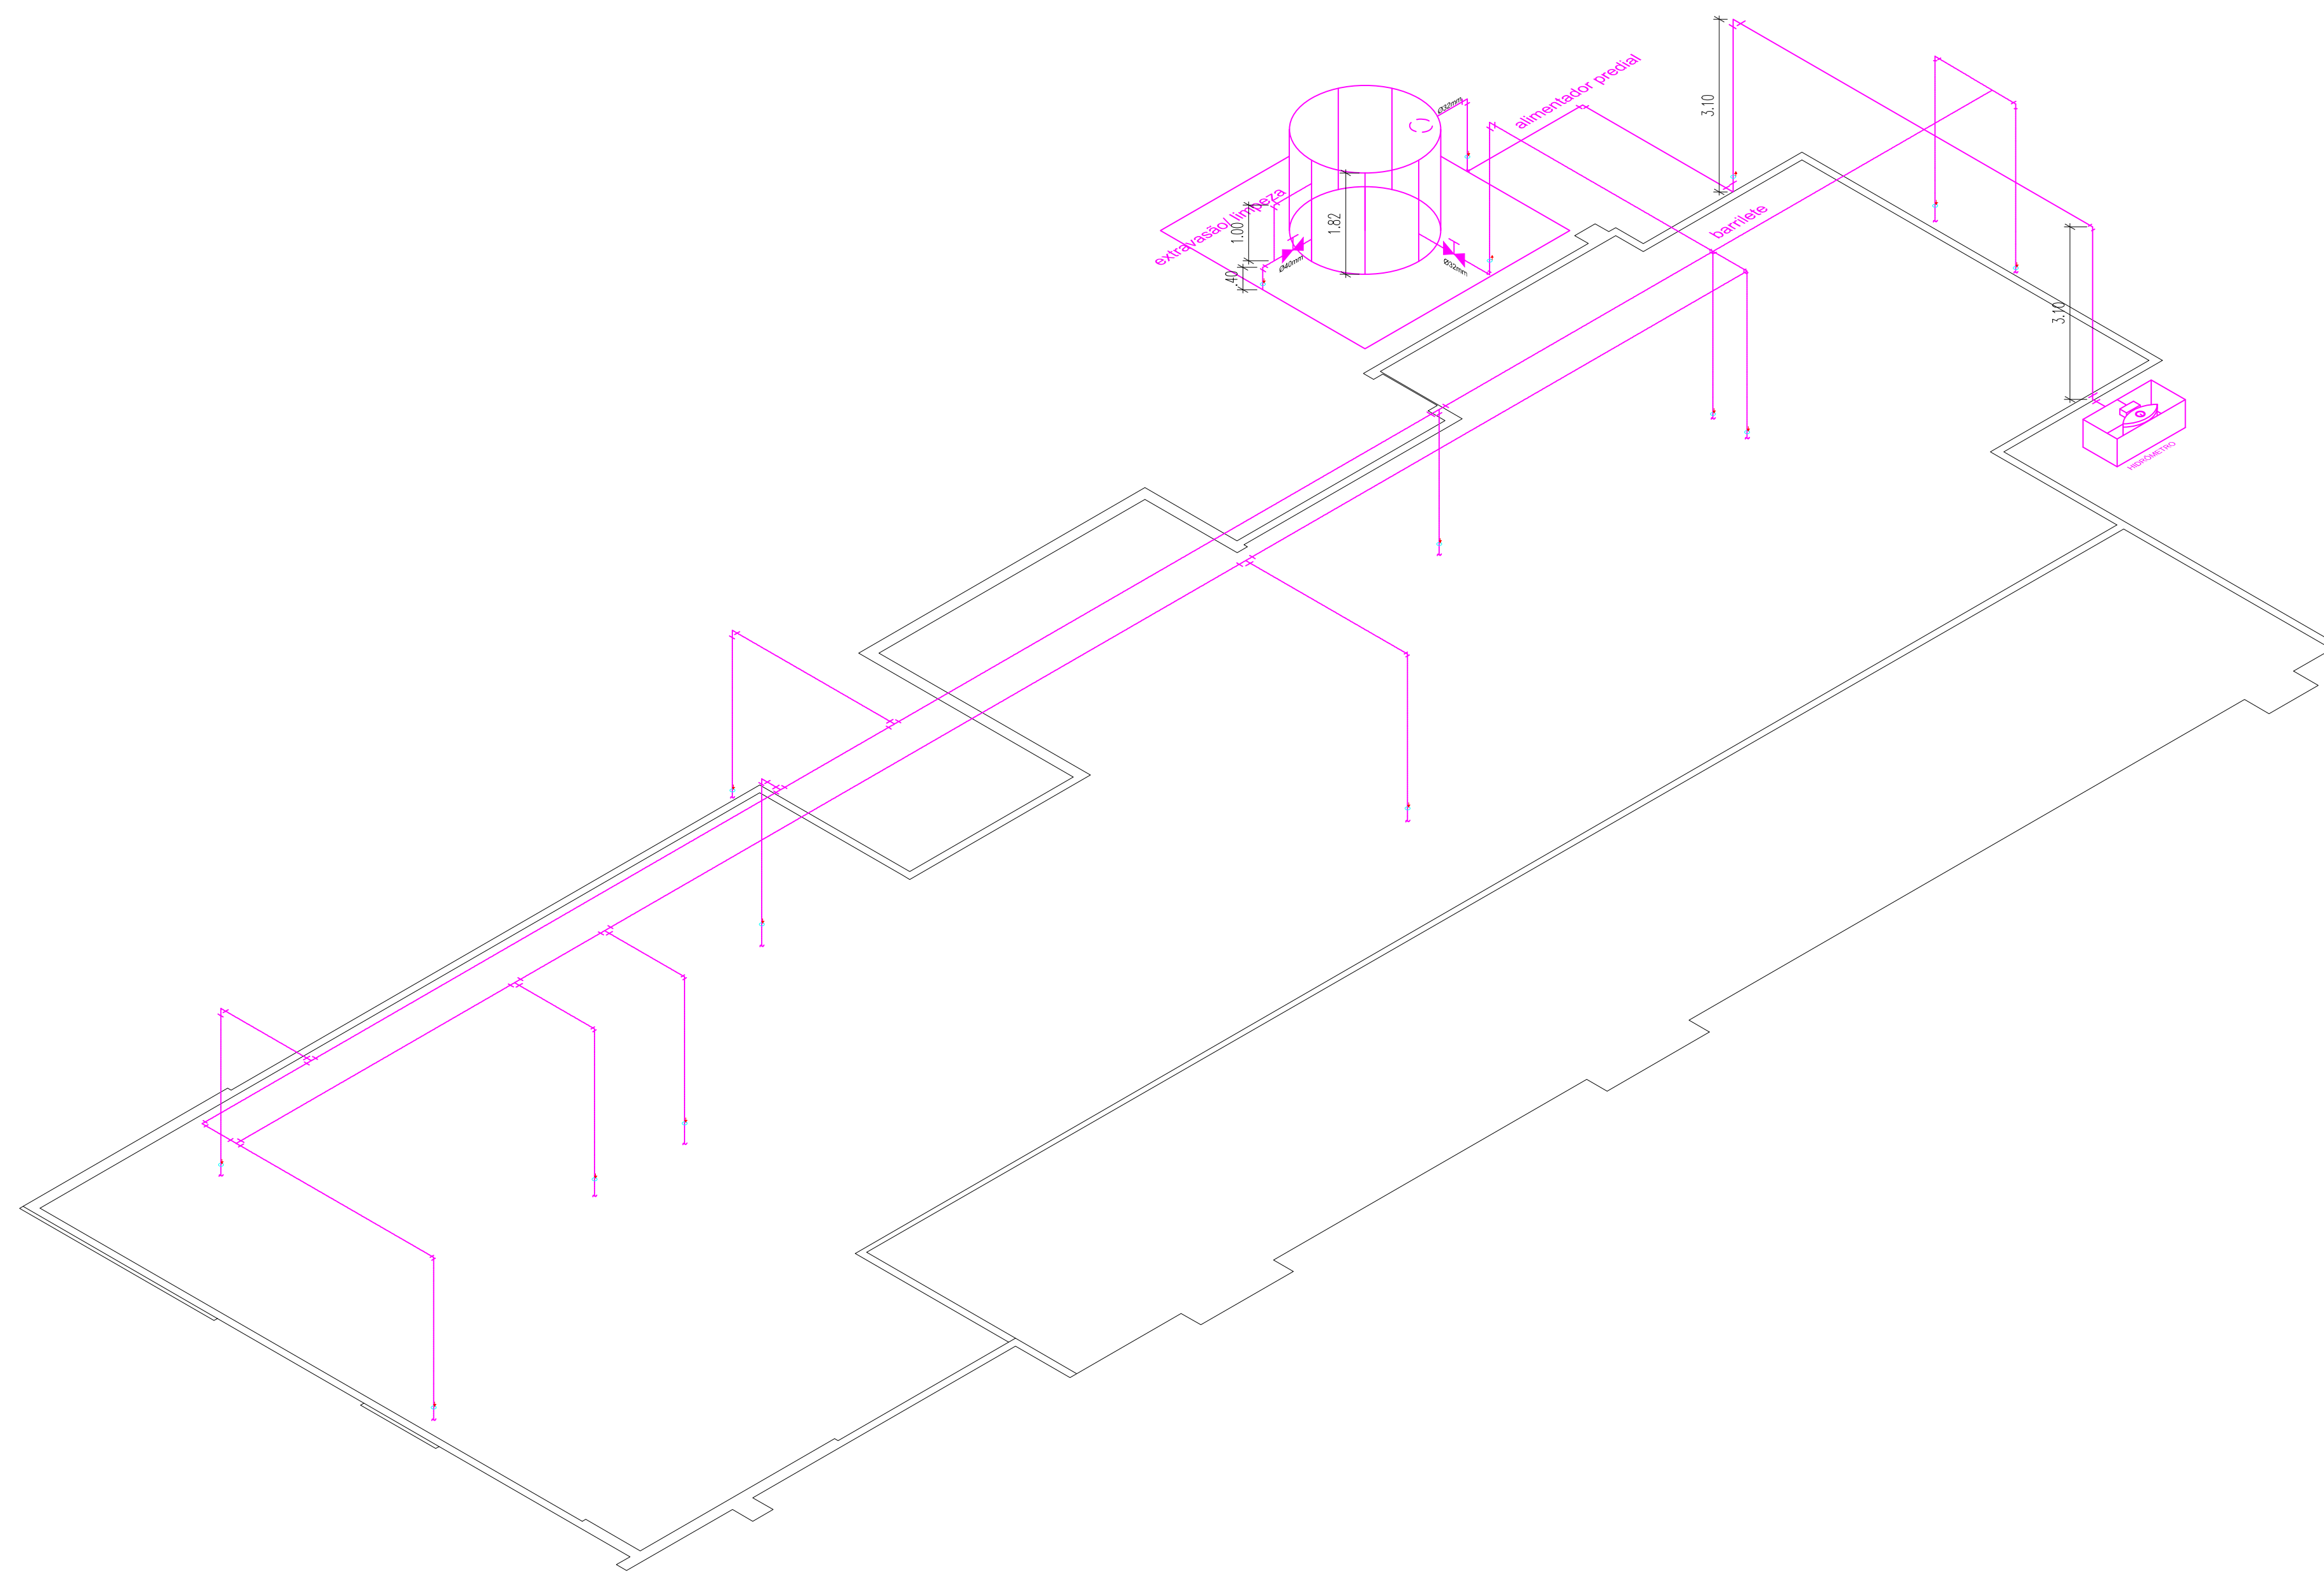



LEGENDA	
	RG – REGISTRO DE GAVETA
	TUBULAÇÃO DE ÁGUA FRIA – AF
	INDICAÇÃO DO TUBO QUE SOBE
	INDICAÇÃO DO TUBO QUE DESCE
	HIDRÔMETRO

13 ISOMÉTRICA
13 ESCALA 1:50

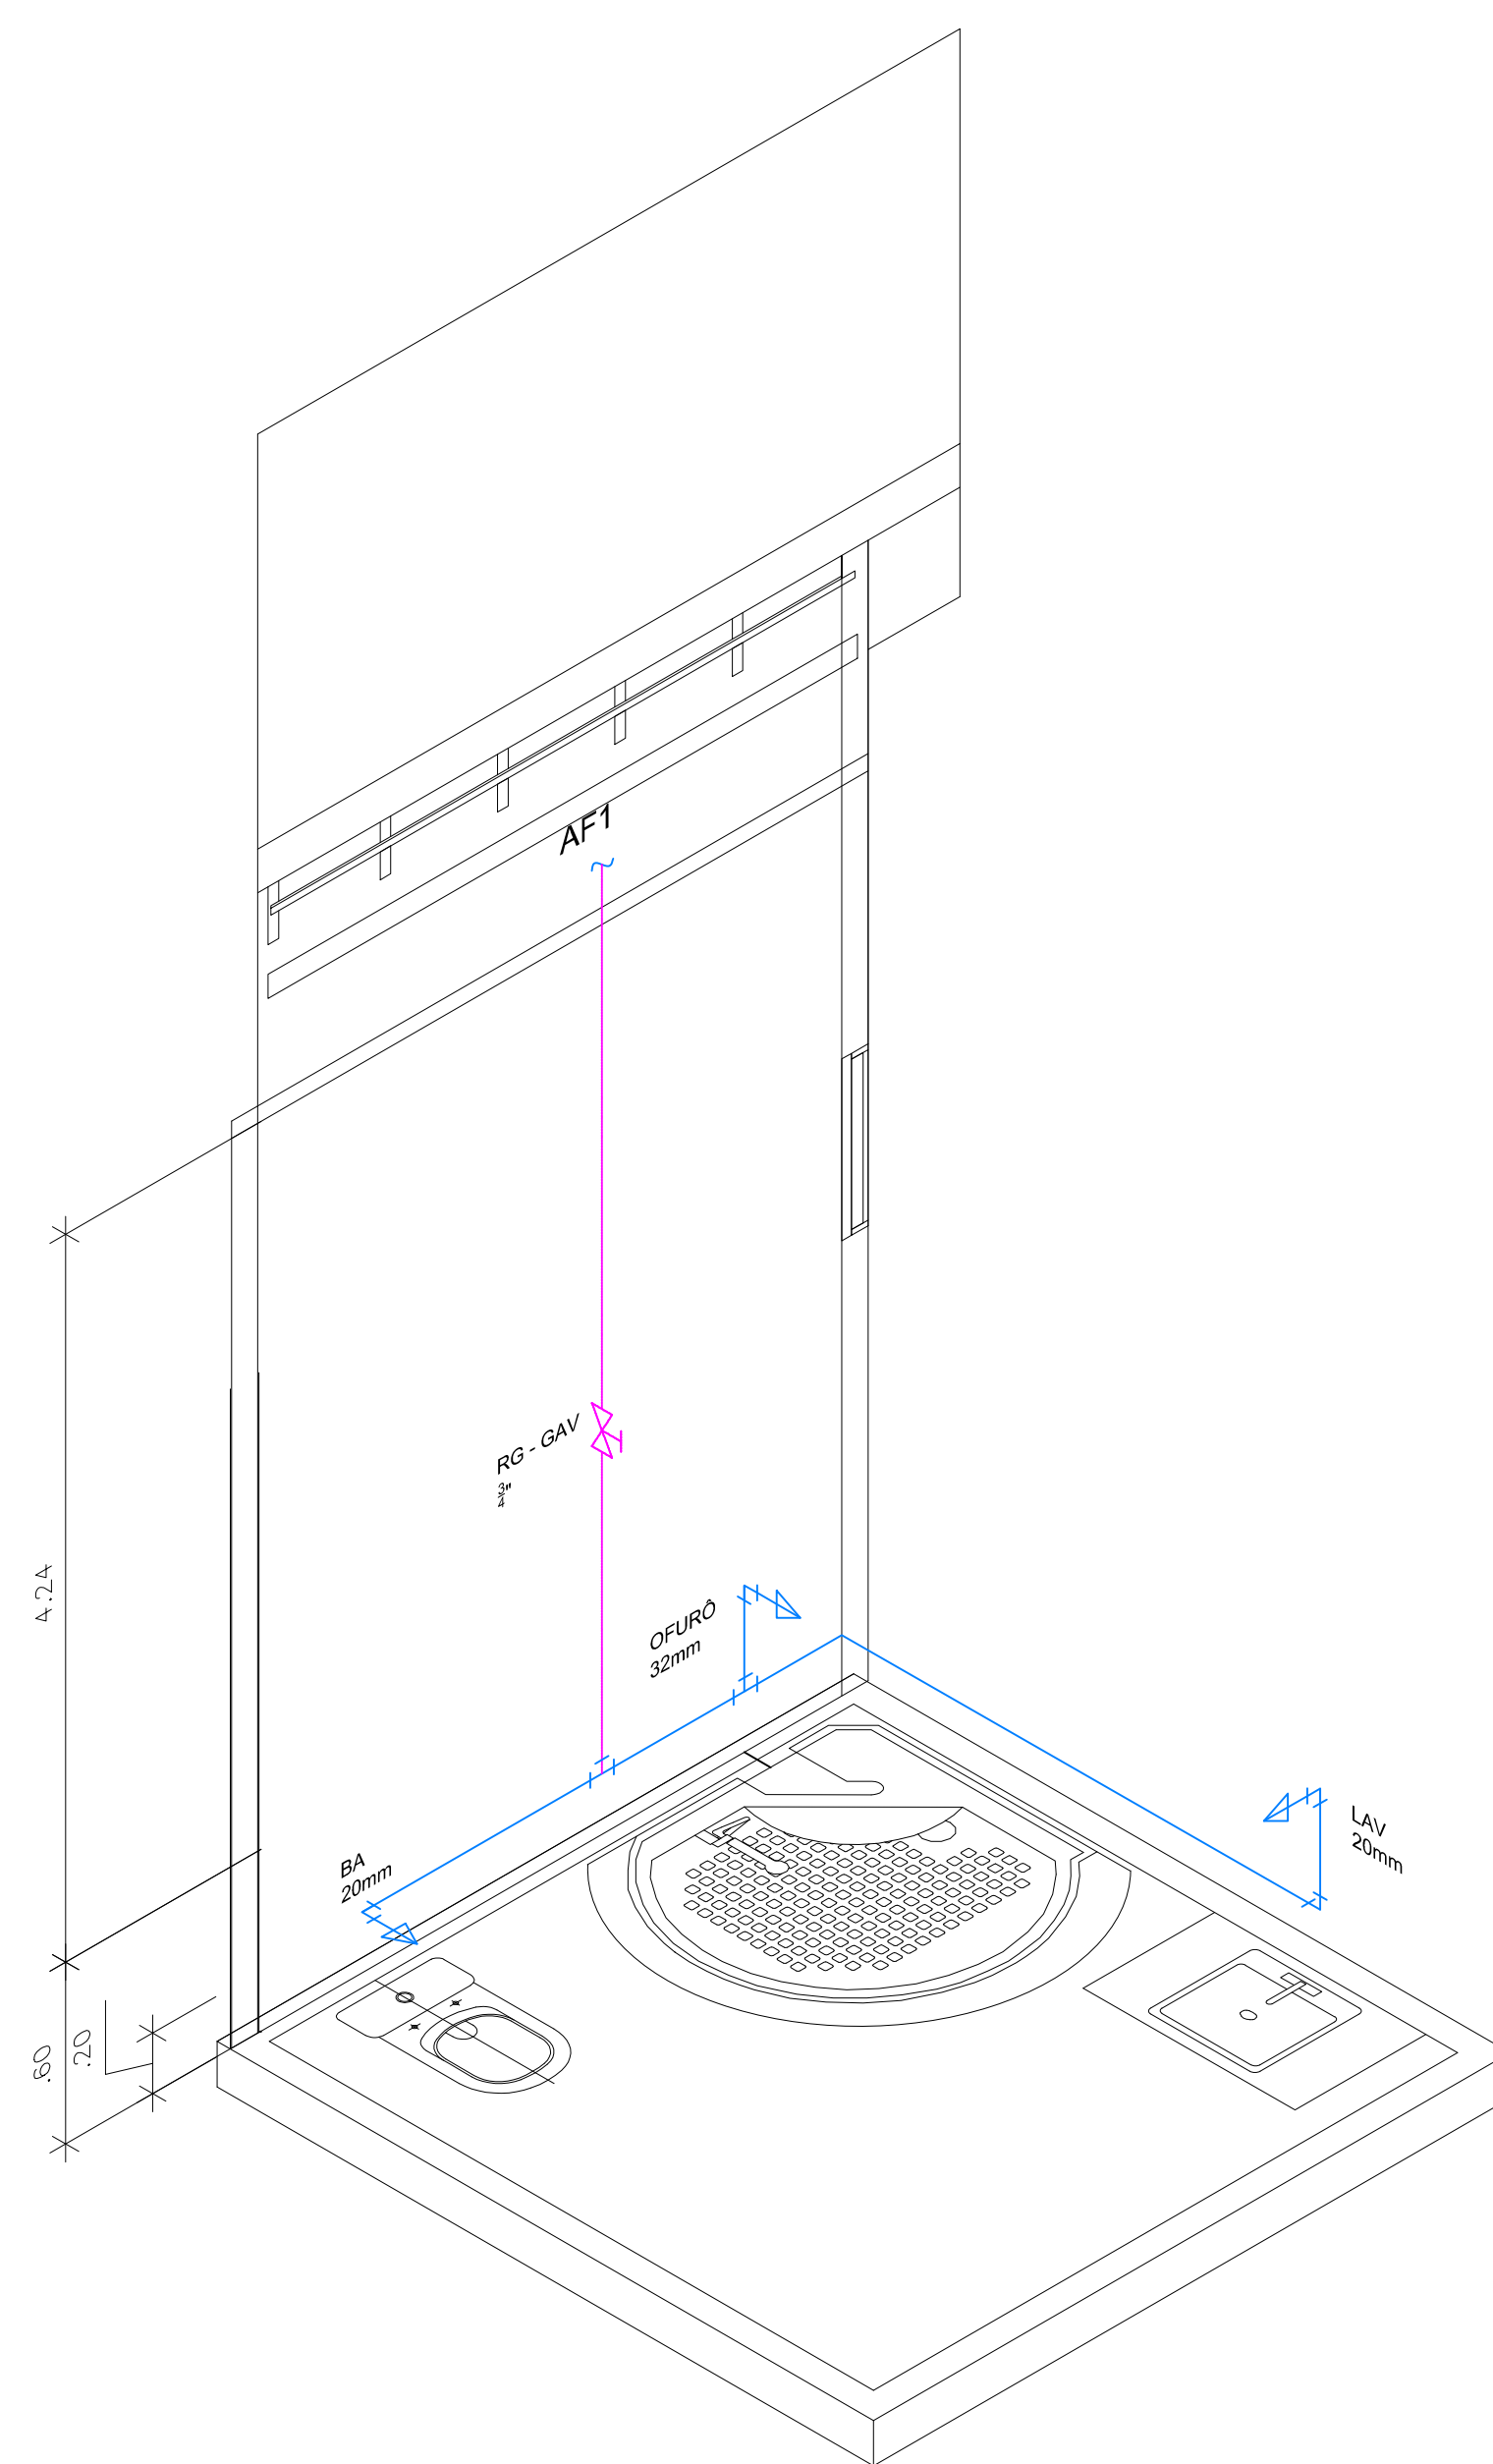


LEGENDA	
	RG – REGISTRO DE GAVETA
	TUBULAÇÃO DE ÁGUA FRIA – AF
	INDICAÇÃO DO TUBO QUE SOBE
	INDICAÇÃO DO TUBO QUE DESCE
	HIDRÔMETRO

14 ISOMÉTRICA – BANHO 3
14 ESCALA 1:20

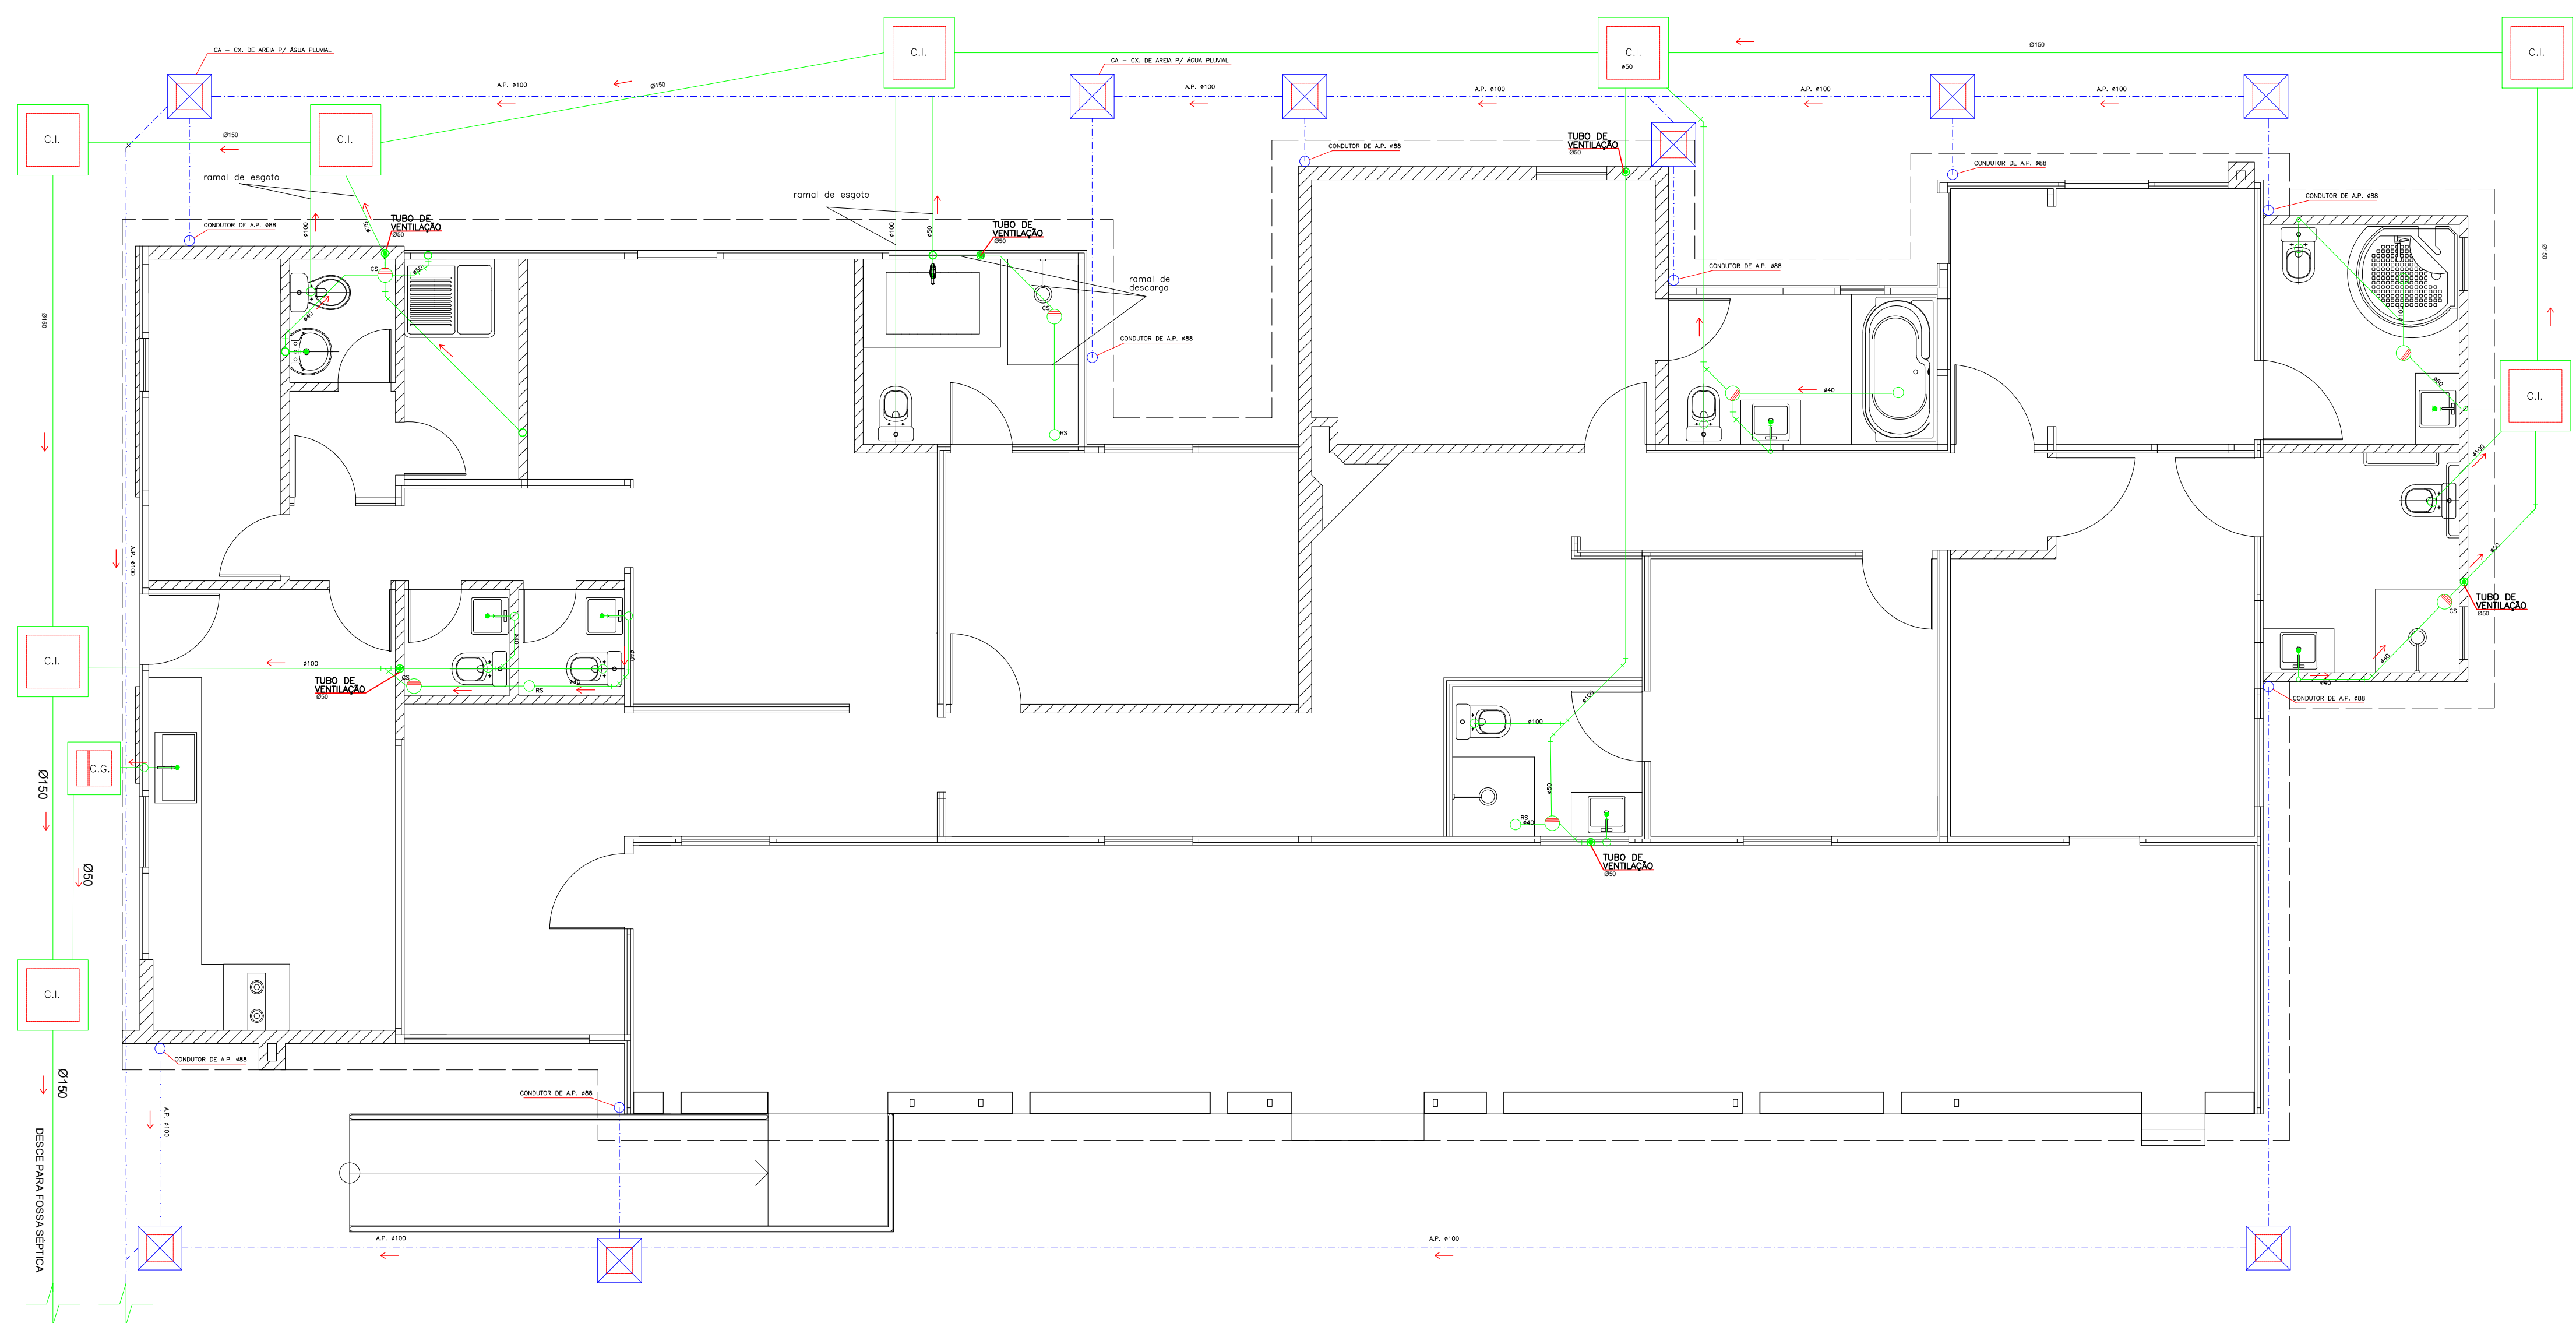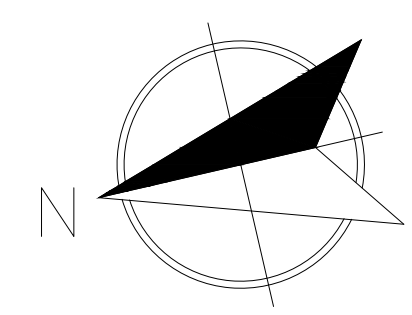

	CG - CAIXA DE GORDURA
	CI - CAIXA DE INSPEÇÃO P/ ESGOTO
	CA - CX. DE AREIA P/ ÁGUA PLUVIAL
	CANALETA COM GRELHA PARA A.P.
	TUBULAÇÃO DE ESGOTO - E
	TUBULAÇÃO DE VENTILAÇÃO - V
	TUBULAÇÃO DE ÁGUA PLUVIAL - AP

15 PLANTA BAIXA - ESGOTO
15 ESCALA 1:50

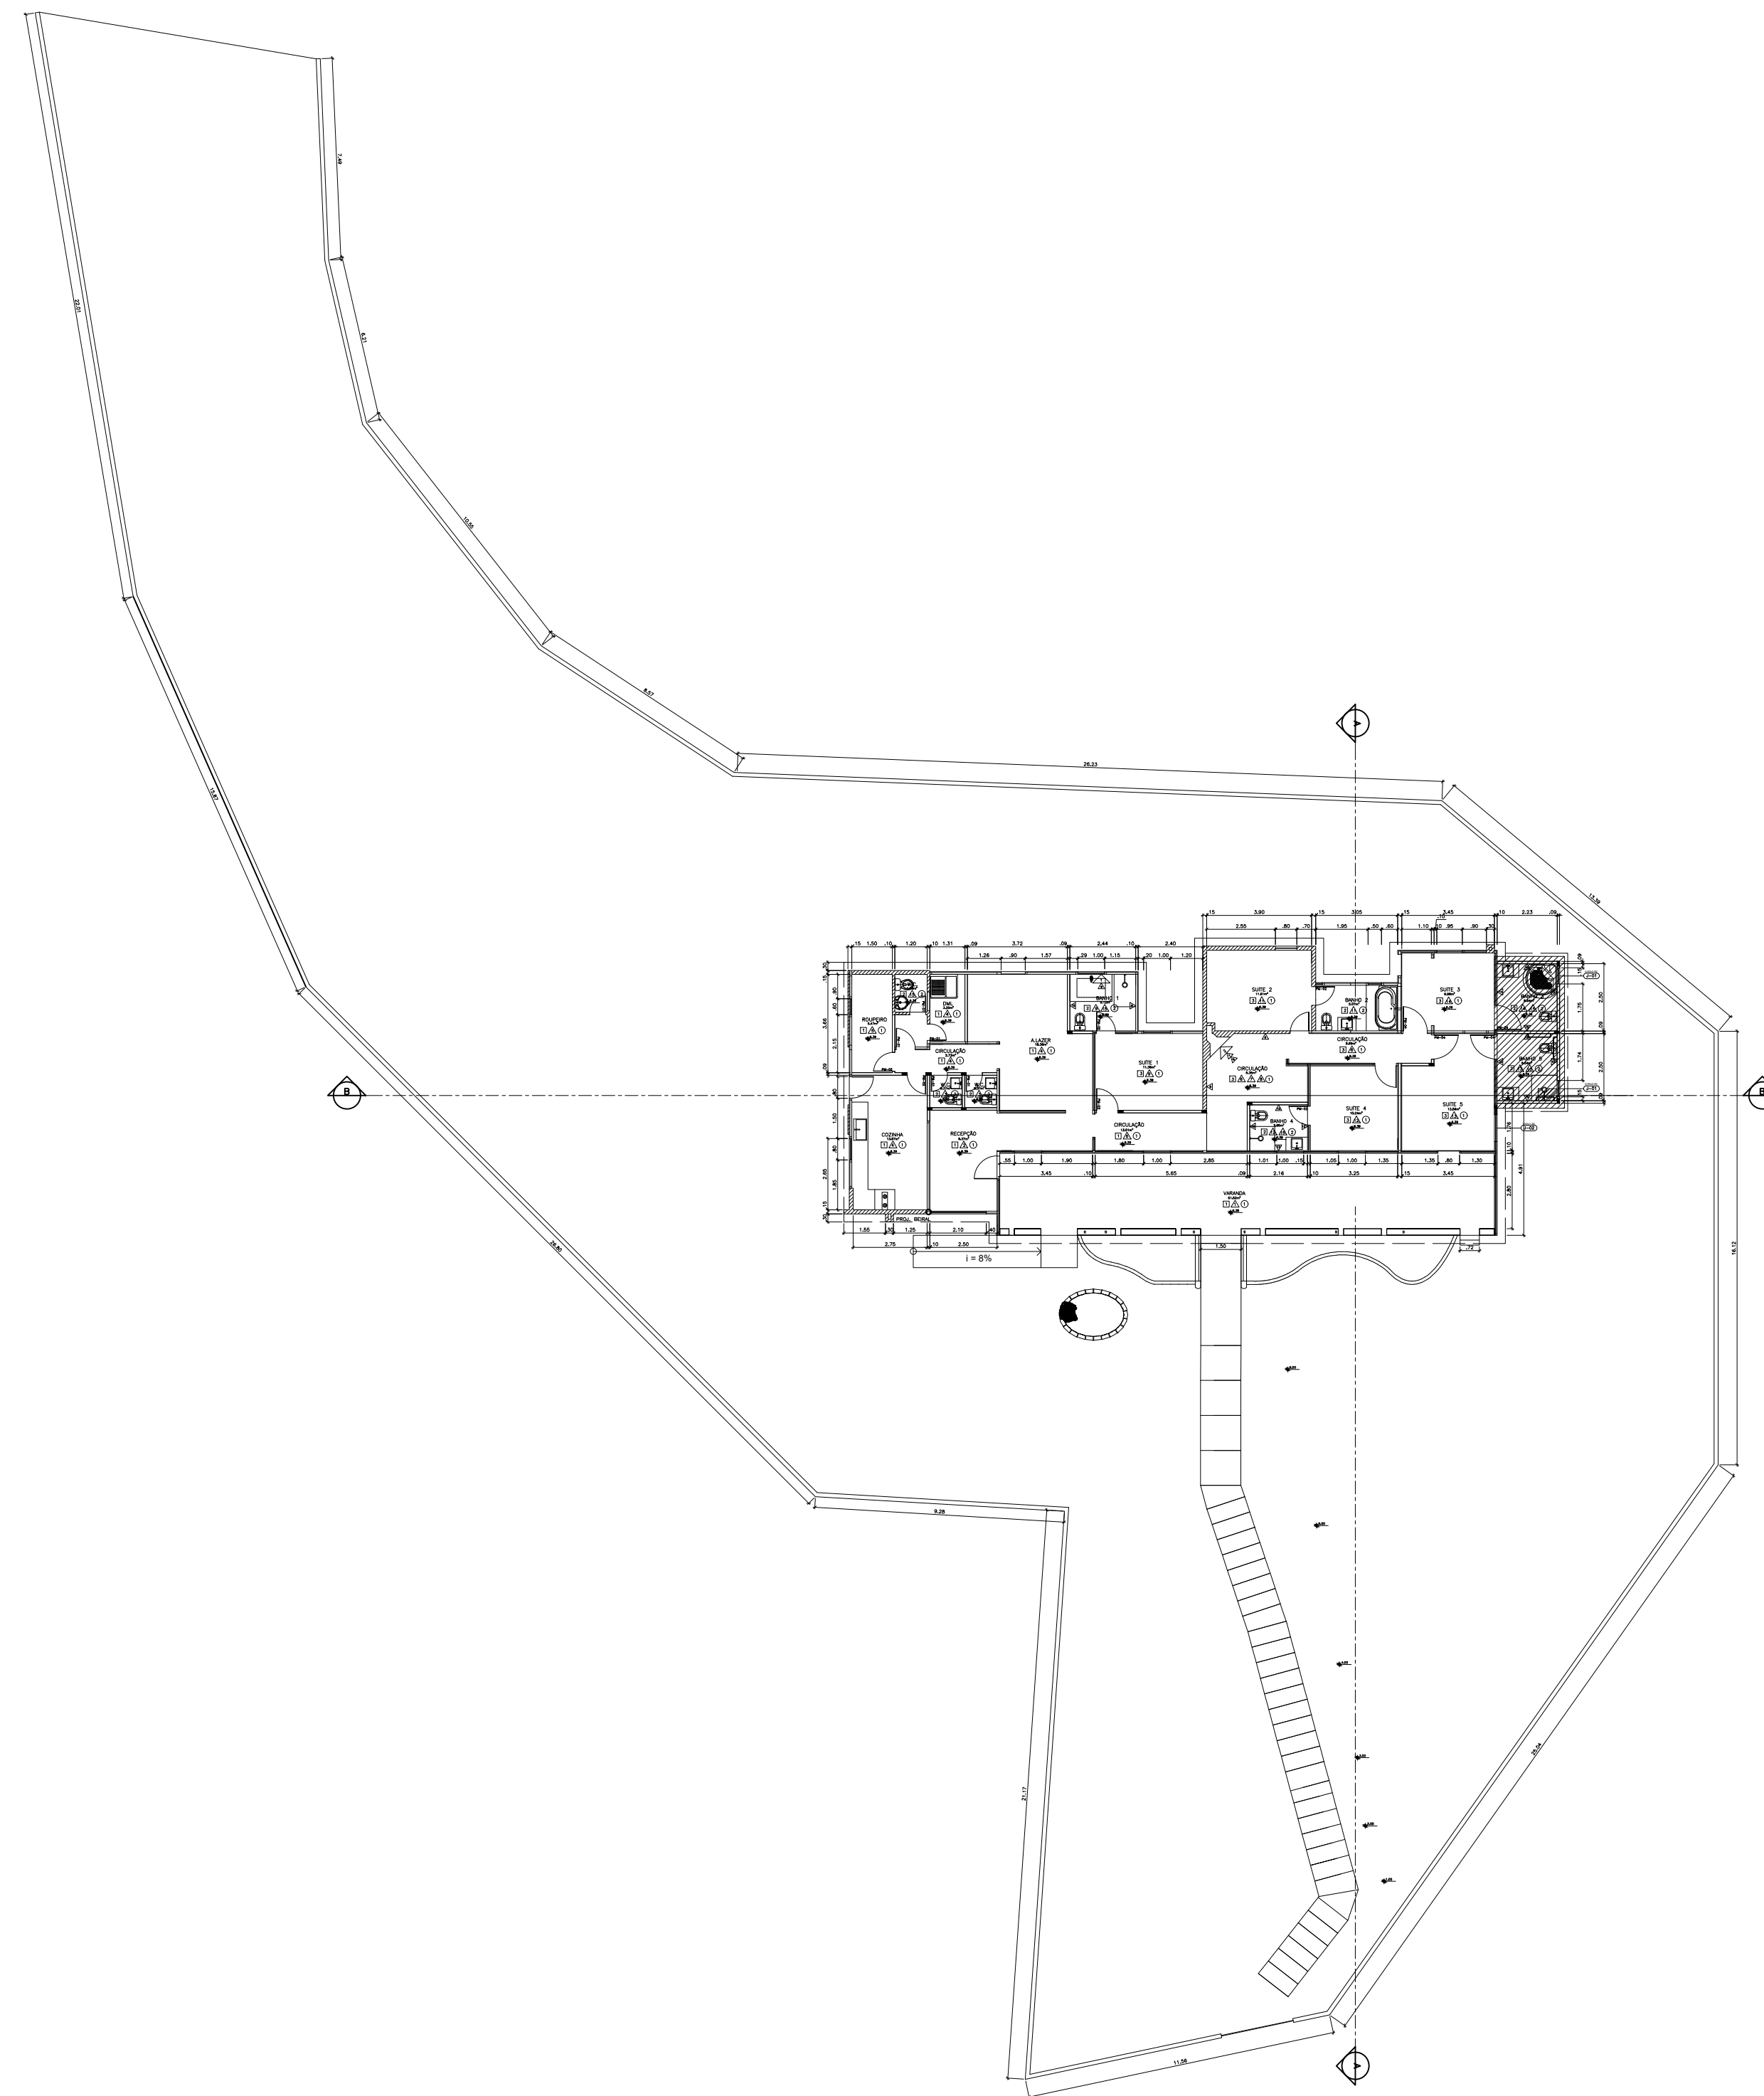

LEGENDA DE ACABAMENTOS

PISO

- 1 TACO DE PEROBA (07 x 21)cm COM RODAPÉ H=8cm
- 2 PISO EXTRA HD ACETINADO RETIFICADO (52.5 x 52.5)cm COR BRANCO COM RODAPÉ H=8cm
- 3 PORCELANATO PEROBA RUSTICA RETIFICADO (20x120)cm COM RODAPÉ H=8cm

PAREDE


- 1 ESMALTE SUVINIL COR "ALTAS HORAS"
- 2 TINTA ESMALTE SUVINIL COR "BUMBA MEU BOI"
- 3 REVESTIMENTO DE PAREDE BOLD (10x20)cm BRILHANTE BIZOTADO WHITE ELIANE
- 4 TINTA ACRILICA SUVINIL COR "NOZES"
- 5 PORCELANATO (34x60)cm COR CINZA
- 6 TINTA ESMALTE SUVINIL COR "PAIXÃO INSPIRADORA"
- 7 TINTA ACRILICA SUVINIL "DOCE DE CAJU"
- 8 TINTA ACRILICA COR "BRANCO DE NEVE"
- 9 TINTA ESMALTE SUVINIL COR "CHEIRO VERDE"
- 10 REVESTIMENTO BOLD BRILHANTE BRANCO (32x58)cm
- 11 TINTA ACRILICA SUVINIL COR "MAR VERDE"
- 12 TINTA ESMALTE SUVINIL COR "PIMENTÃO VERDE"
- 13 TINTA ACRILICA SUVINIL COR "SERENO-VERDE"
- 14 TINTA ESMALTE SUVINIL COR "VERDE PISCINA"
- 15 REVESTIMENTO INTERNO ESMALTADO BRILHOSO DUNA WHITE (32,3 x 57,3)cm

FORRO


- 1 FORRO DE MADEIRA ANGELIM PEDRA
- 2 FORRO DE PVC (10mm x 20cm x 3m)

QUADRO DE ESQUADRIAS							
TIPO DE ESQUADRIA	CODIGO	DIMENSÕES (m)	AREA (m²)	QUANT.	PEITORIL	TIPO DE ABERTURA	MATERIAL
PORTAS	PM-01	0,60 x 2,10	1,26	05	-	ABRIR	MADERA
	PM-02	0,70 x 2,10	1,47	05	-	ABRIR	MADERA
	PM-03	0,80 x 2,10	1,68	01	-	ABRIR	MADERA
	PM-04	0,90 x 2,10	1,89	04	-	ABRIR	MADERA
JANELAS	J-01	0,60 x 0,60	0,36	02	1,50	BASCULANTE	ALUMINIO/VIDRO
	J-02	1,00 x 1,50	1,50	01	1,00	VENEZIANA	MADERA/VIDRO


16 PROJETO EXECUTIVO
16 ESCALA 1:200

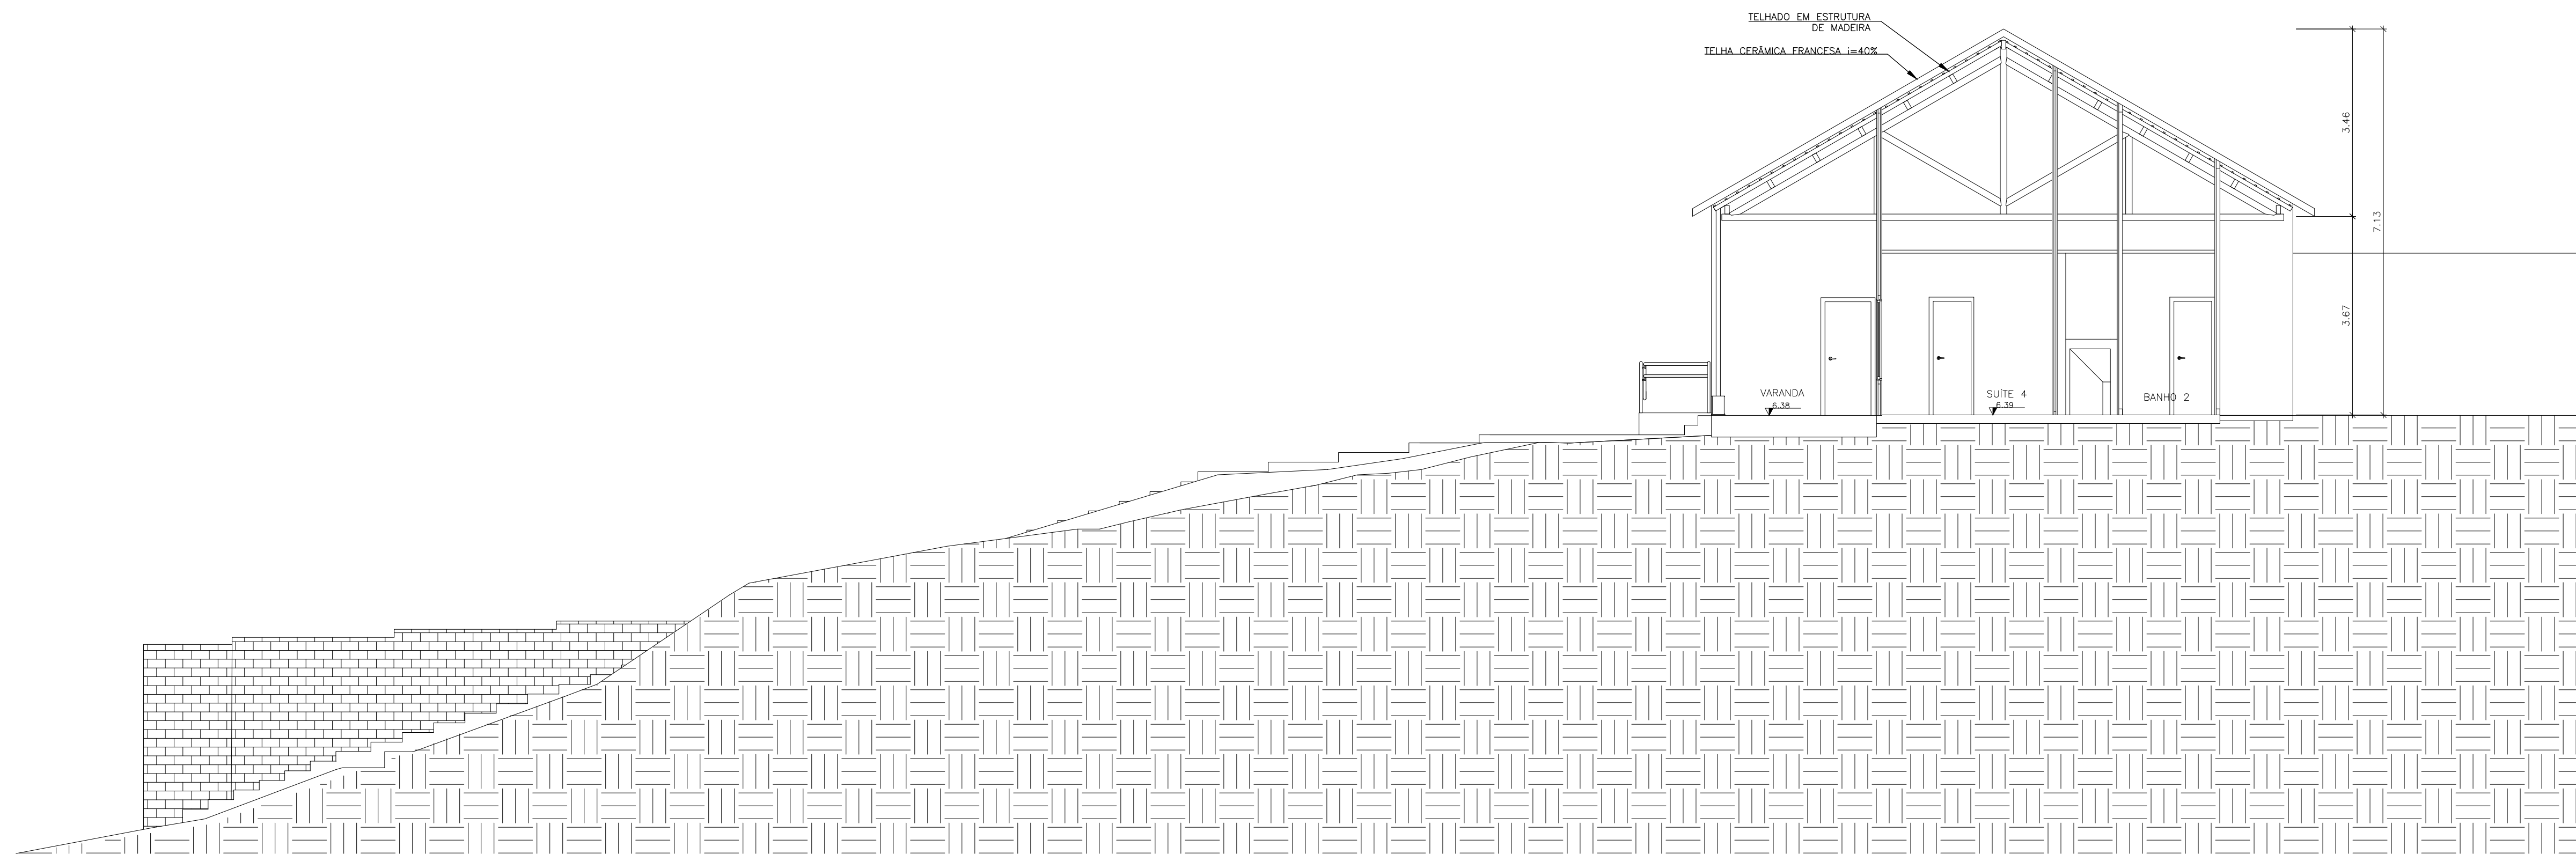


17 CORTE TRANSVERSAL
ESCALA 1:75

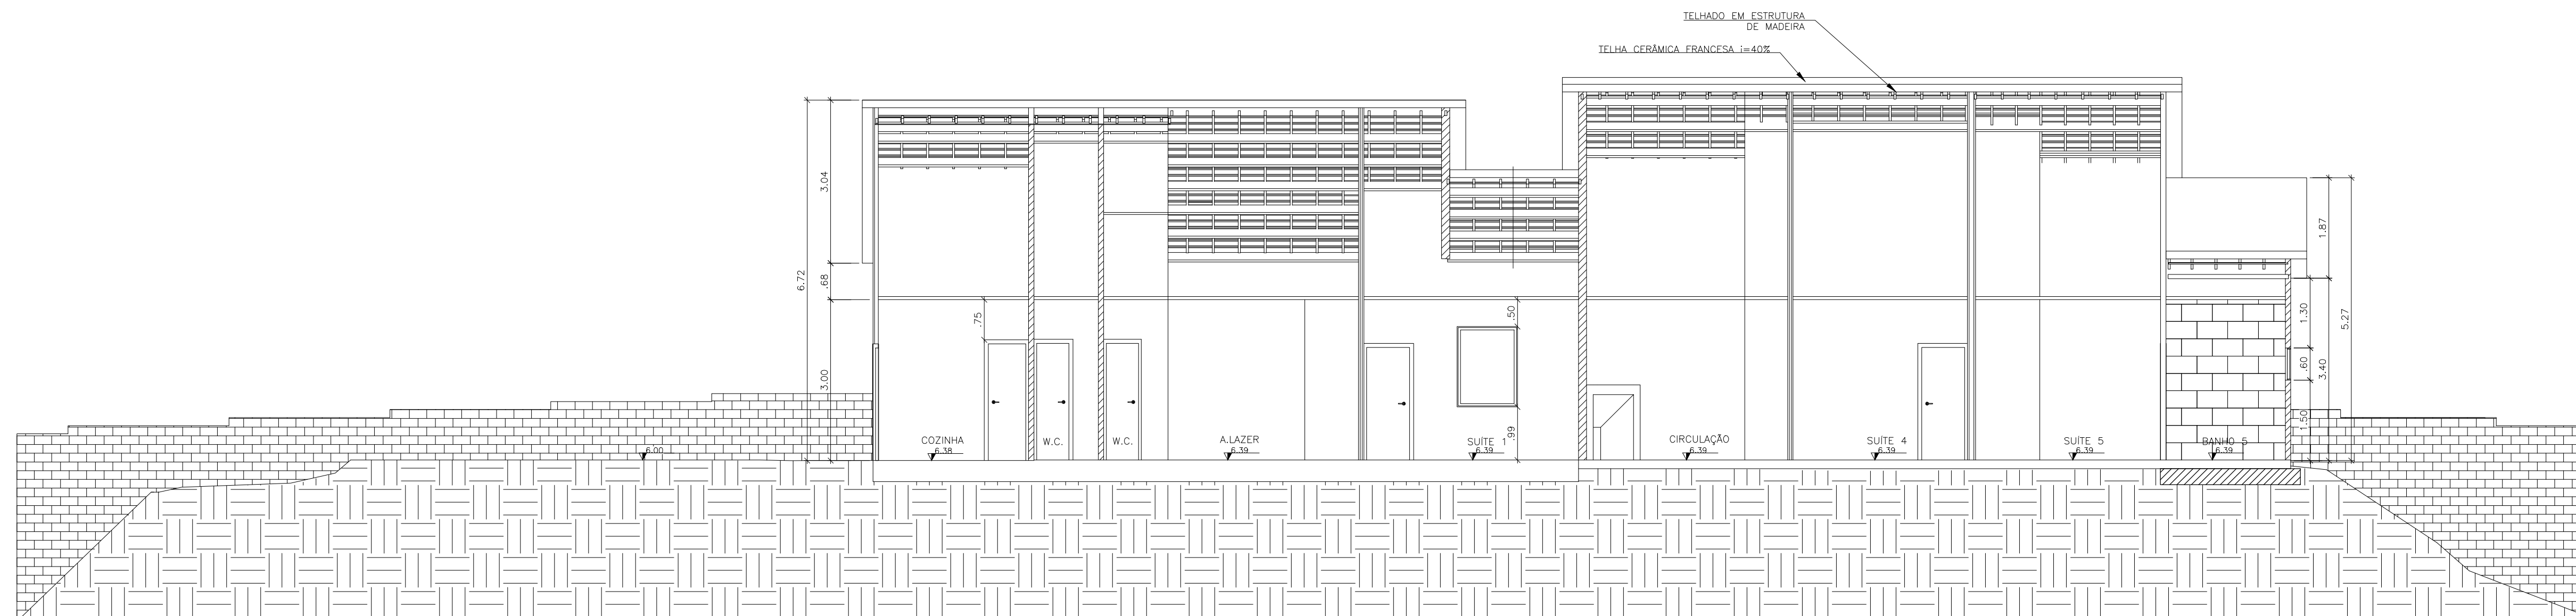


18 CORTE LONGITUDINAL
ESCALA 1:75

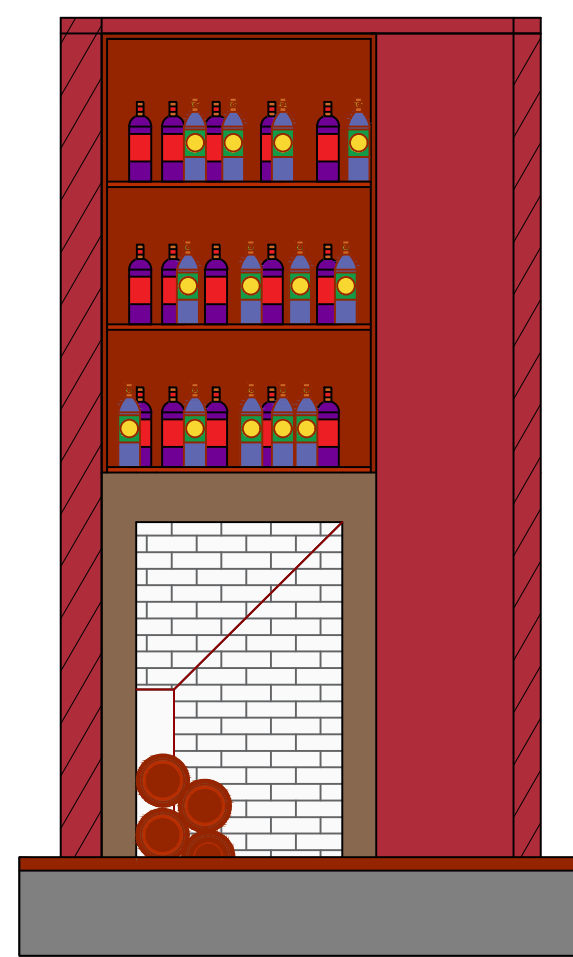

18
18 DETALHAMENTO 1 – LAREIRA
ESCALA 1:50

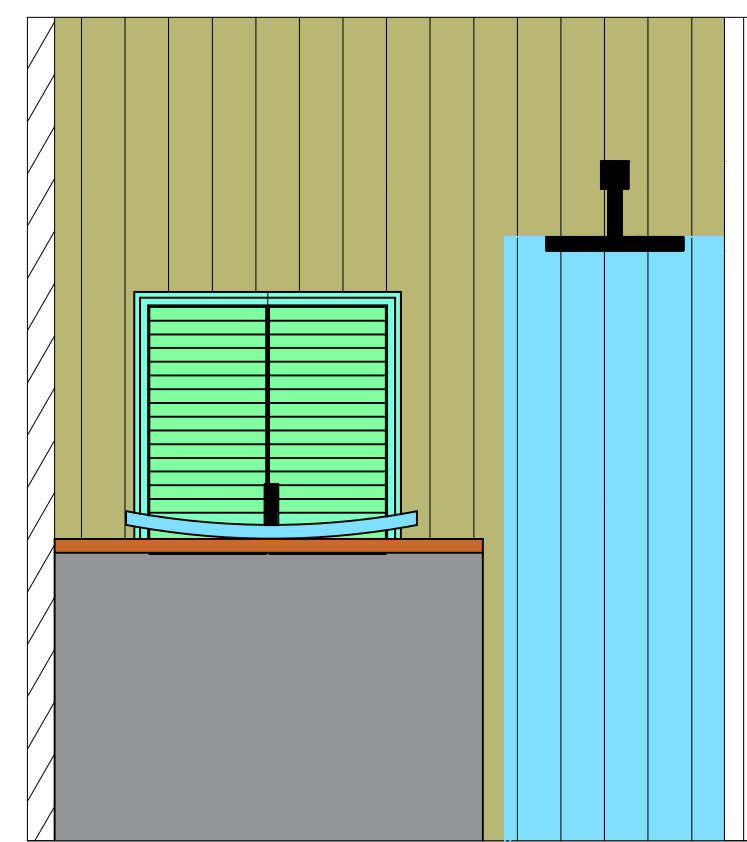

19
18 DETALHAMENTO 2 – BANHO 1
ESCALA 1:50

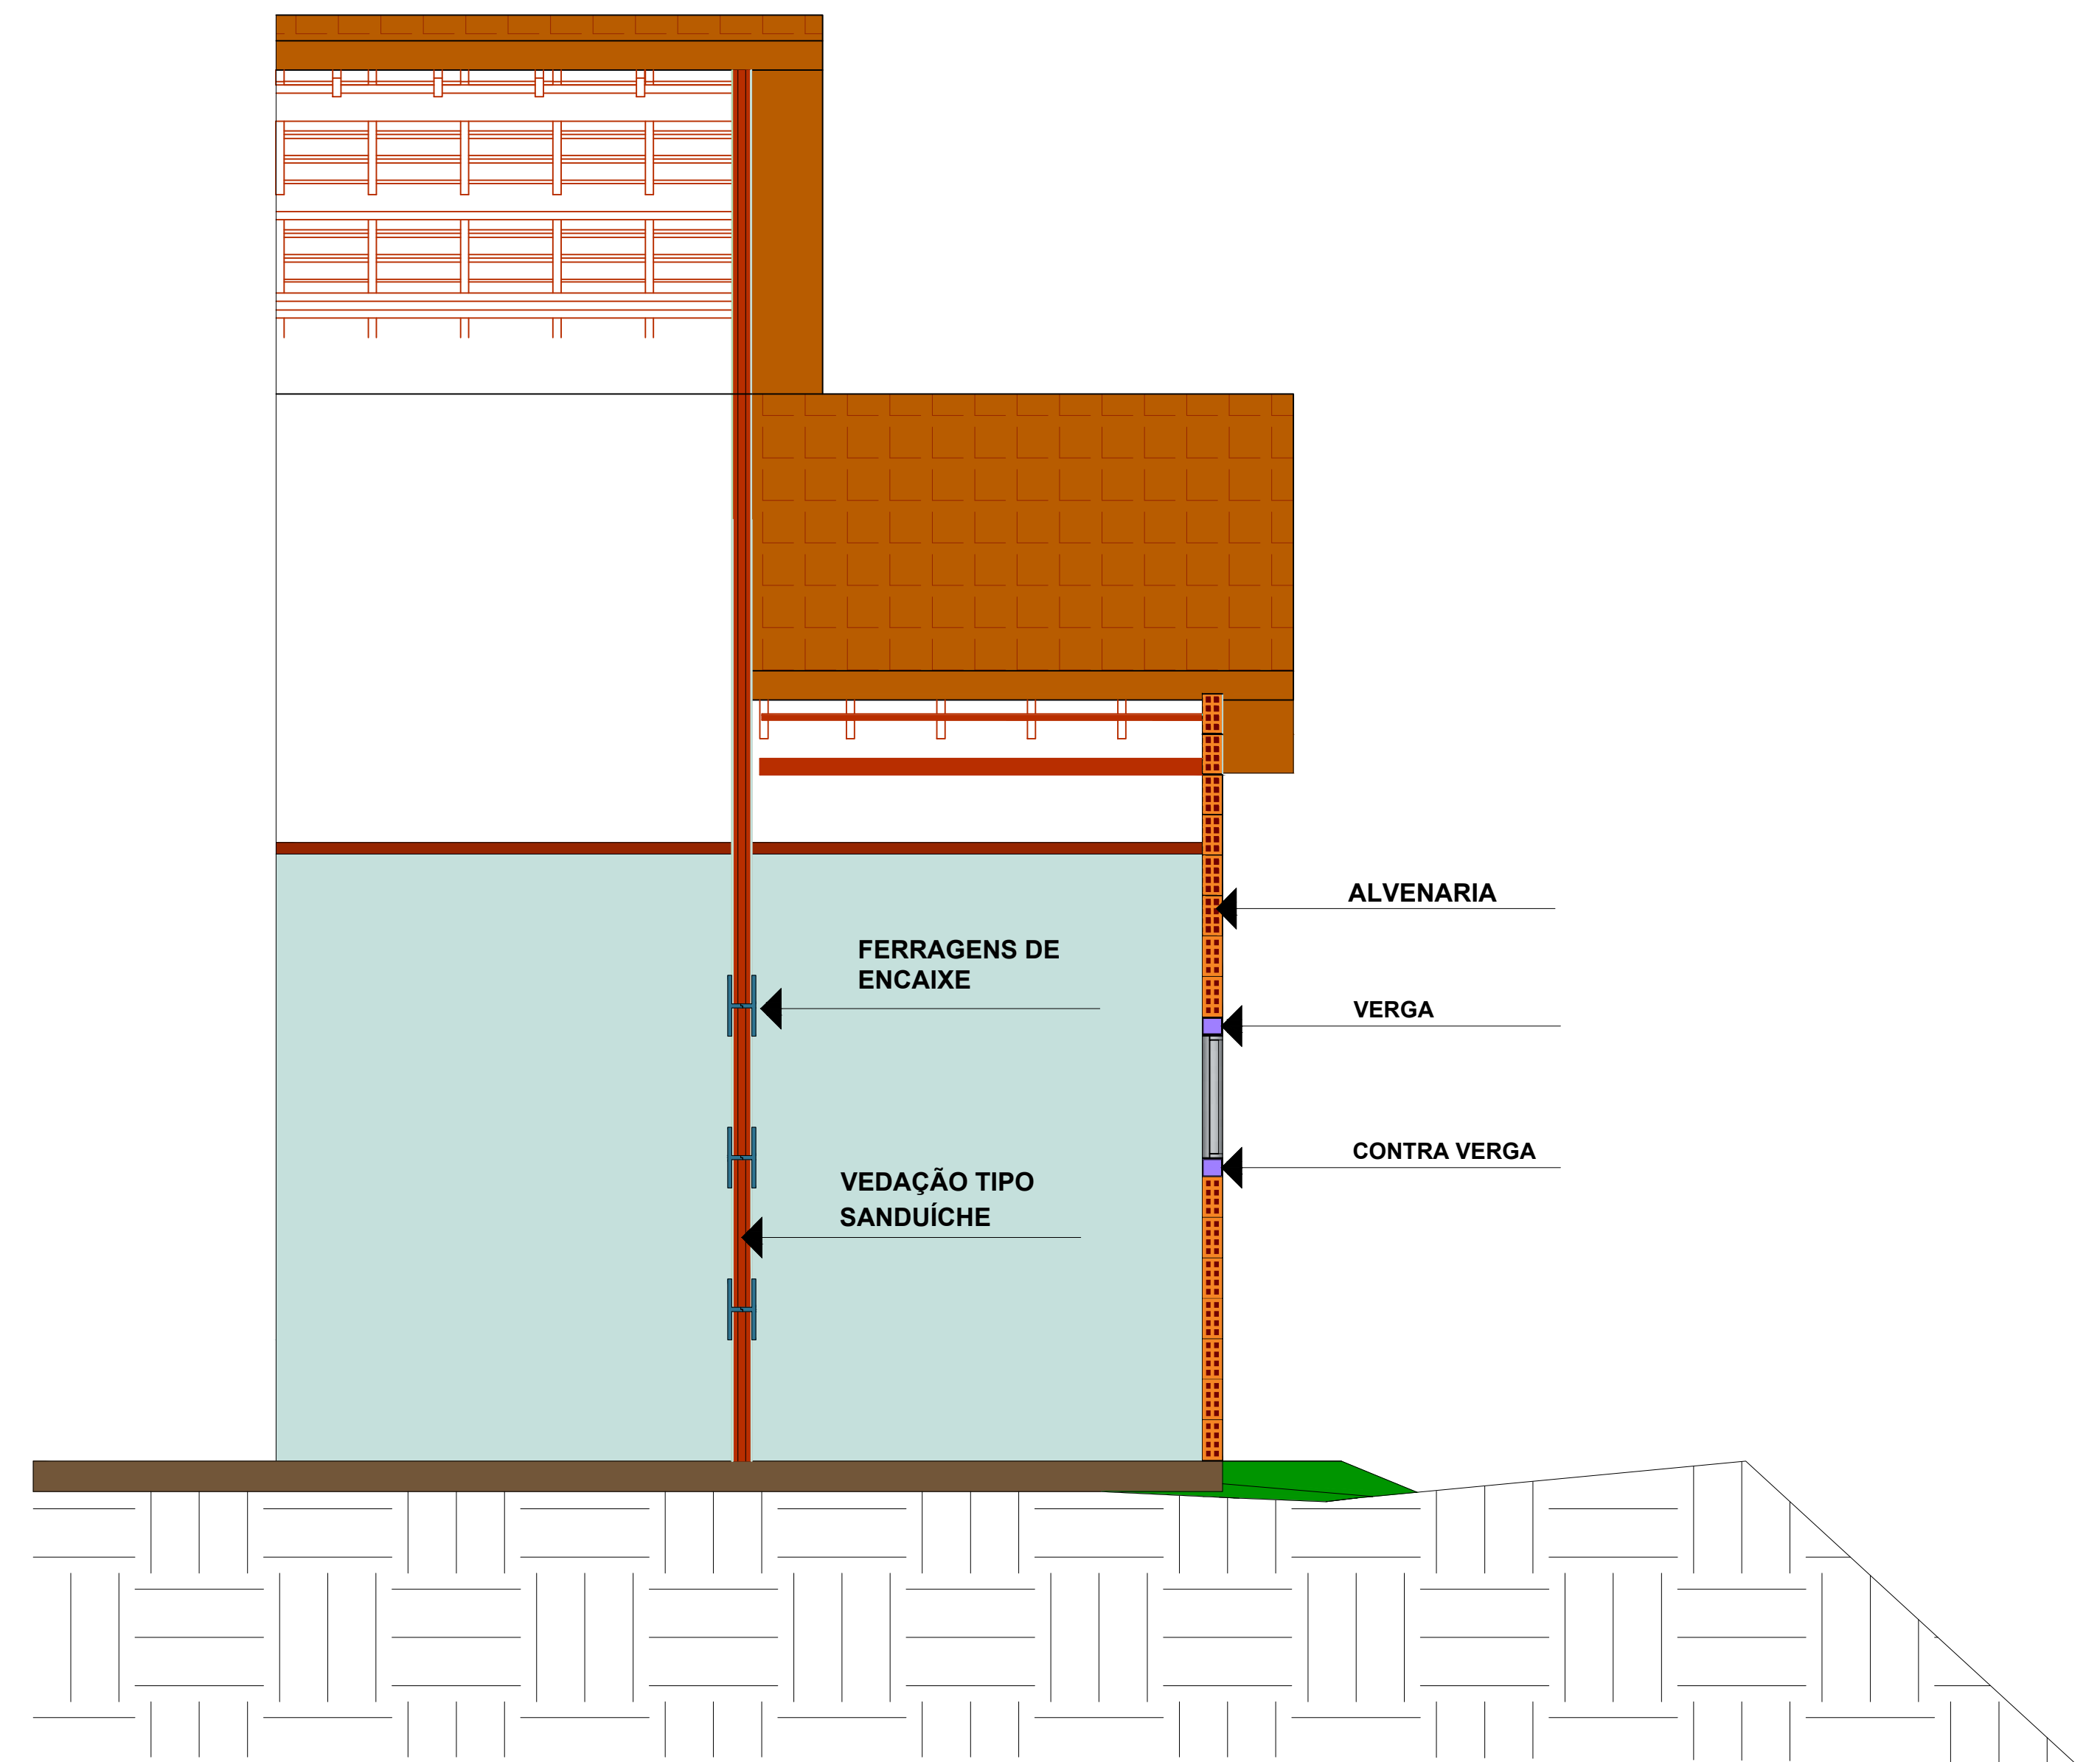


20
18 DETALHAMENTO 3 – ENCAIXE ALVENARIA E MADEIRA
ESCALA 1:50



19 FACHADA FRONTAL
 19 ESCALA 1:50



20 FACHADA LATERAL ESQUERDA
20 ESCALA 1:50

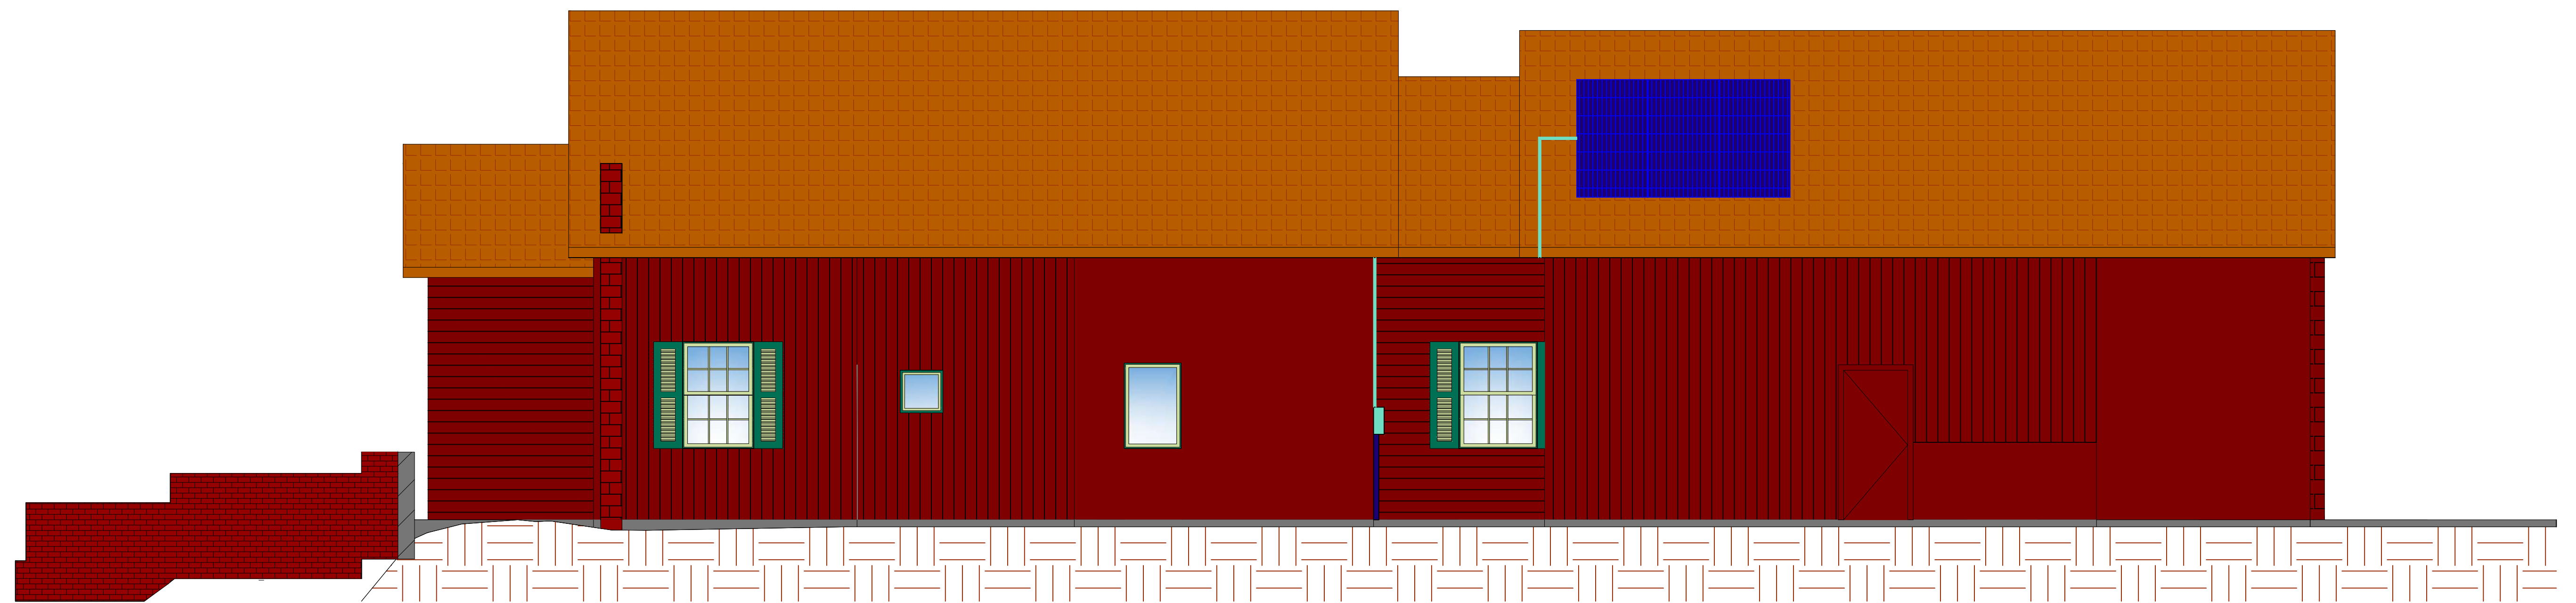

21 FACHADA POSTERIOR
21 ESCALA 1:50



22 FACHADA LATERAL DIREITA
22 ESCALA 1:50







