
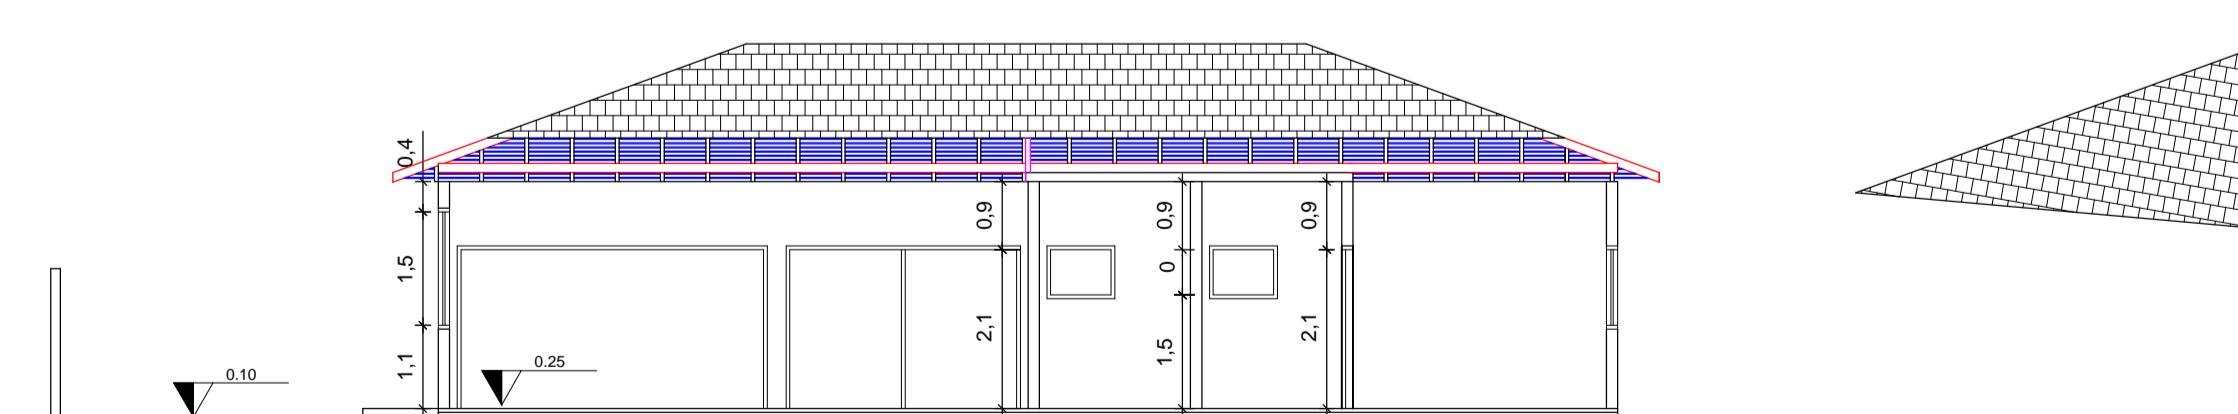
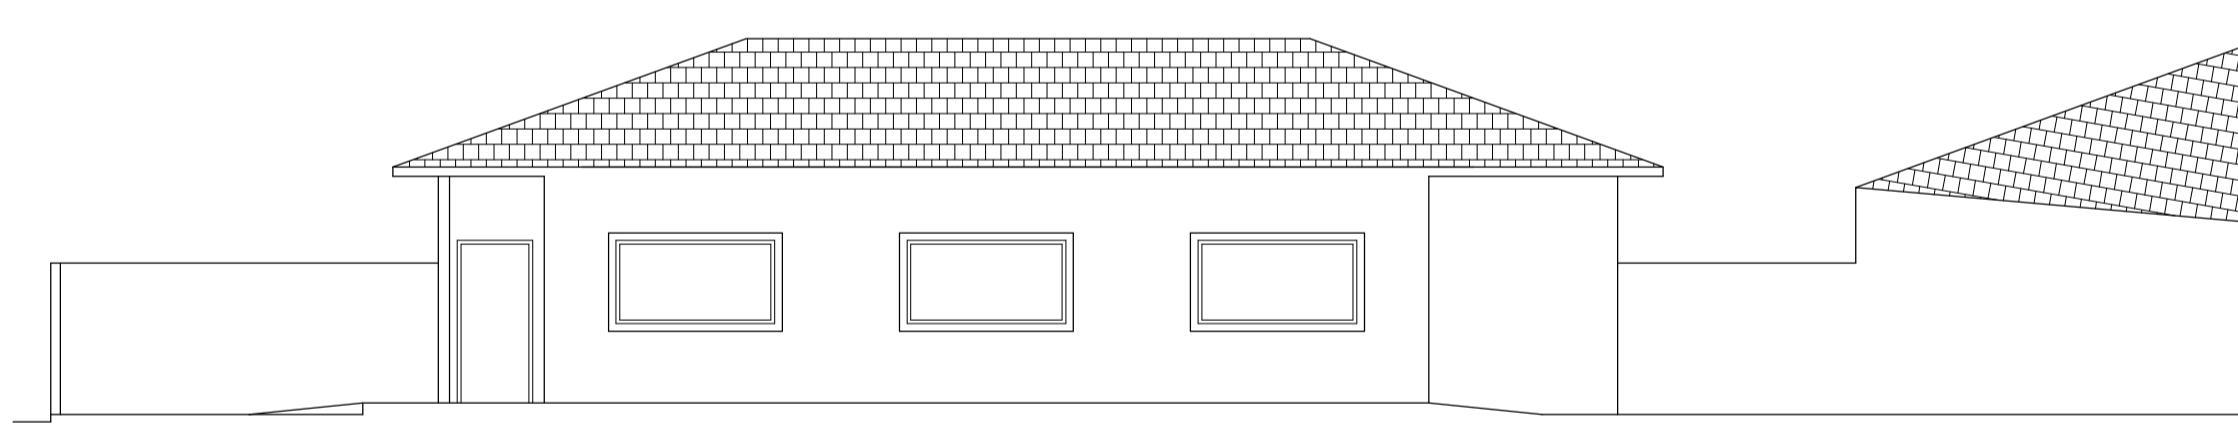


TABELA DE EQUADRAS				
CÓD.	TIPO DE EQUADRAS	DIMENSÕES	PEITORIL	QUANT.
J1	Janela fixa	4.65x2.10	-	1
J2	Janela pivotante horizontal	0.60x0.60	1.10	2
J3	Janela pivotante vertical	0.60x0.60	1.50	2
J4	Janela de correr com 2 folhas	2.00x1.00	1.10	4
P1	Porta de correr com 2 folhas	2.00x2.10	-	1
P2	Porta de abrir com 1 folha	0.80x2.10	-	2
P3	Porta de abrir com 1 folha	1.00x2.10	-	1
S/COD.	Porta de abrir com 1 folha	0.90x2.10	-	5

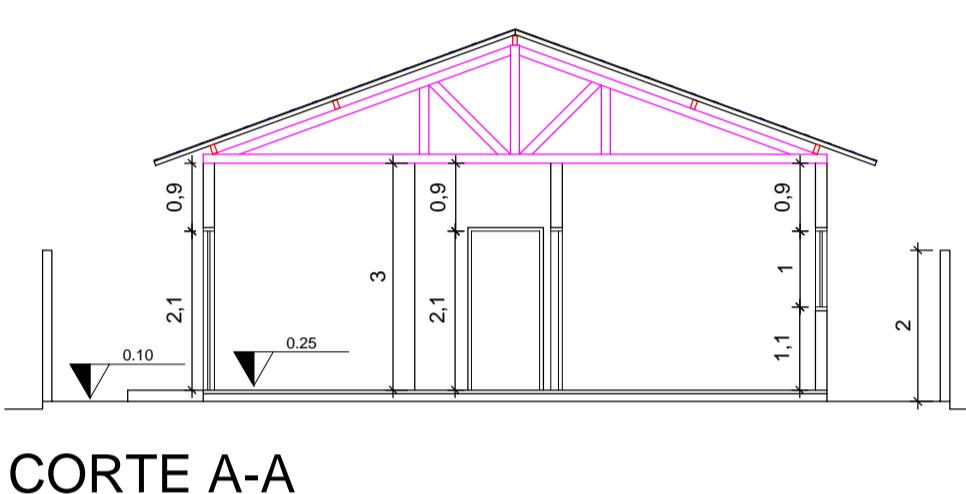

PROJETO TCC	ETEC ITAQUERA II	PROF ELIANA
PLANTA BAIXA, CORTES E FACHADA	3 EDIFICAÇÕES	ESCALA 1/100
	EDIFICAÇÃO SUSTENTAVEL	