

CENTRO PAULA SOUZA  
Etec Itaquera II

Carlos Eduardo Pipino dos santos, Larah Aparecida Santos Ribeiro e Manuele Ferreira Gomes

Casa Marquezine  
Projeto de Design de Interiores Residencial

São Paulo  
2024

Carlos Eduardo Pipino dos santos, Larah Aparecida Ribeiro e Manuele Ferreira Gomes

## Casa Marquezine

Projeto de Design de Interiores Residencial

Trabalho de Conclusão de Curso apresentado ao ensino médio integrado ao técnico de Design de Interiores, da Escola Técnica Itaquera II como requisito parcial á obtenção de Designer de interiores.

Orientadora: Prof. Janaina Medina



Marquezzine.

# AGRADECIMENTOS



Agradecemos imensamente a todos que tornaram possível a realização deste trabalho. Primeiramente, gostaríamos de expressar nossa gratidão e admiração uns aos outros do grupo, compartilhamos essa jornada de descobertas e desafios cheia de altos e baixos juntos. Cada ideia, crítica construtiva e esforço conjunto foi essencial para o desenvolvimento deste projeto. Nossa colaboração, baseada no respeito e na troca constante de conhecimentos, fez toda a diferença na qualidade e no sucesso do nosso trabalho.

Agradecemos também aos nossos professores e a nossa orientadora Janaina Medina, cuja orientação e paciência nos guiaram em cada etapa do processo. Suas contribuições foram fundamentais para nos ajudar a moldar nosso projeto

Por fim, somos gratos aqueles que, diretamente ou indiretamente, apoiaram e incentivaram o nosso grupo. Este trabalho é o resultado do empenho coletivo, e só foi possível graças à dedicação e ao comprometimento de todos.



# ÍNDICE

## 1 - Introdução

1.1 - Capa.....	1
1.2 - Agradecimento.....	2
1.3- Índice.....	3
1.4- Equipe.....	4
1.5- Briefing.....	5
1.6 - Layout humanizado.....	6

## 2- Anteprojeto área social

2.1 - Hall.....	7
2.2 - Hall.....	8
2.3 - Sala.....	9
2.4 - Sala.....	10
2.5 - Cozinha .....	11
2.6 - Cozinha.....	14
2.7 - Varanda.....	15
2.8 - Varanda .....	22
2.9 - Lavabo.....	23
2.10 - Lavabo.....	24

## 3 - Projeto executivo

3.1 - A demolir.....	25
3.2 - A construir.....	26
3.3 - Planta de forro.....	27
3.4 - Iluminação.....	28
3.5 - Revestimento de parede.....	29
3.6 - Revestimento de piso.....	30
3.7- Rodapé.....	31

## 4 - Moodboards

4.1 - Suíte 1.....	31
4.2 - Suíte 2.....	33
4.3 - Suíte 3.....	34

## 5 - Moodboards conforto

5.1 - conforto acustico	
5.1 - conforto luminoso	
5.1 - conforto térmico	

## 6 - Memoriais

6.1 - Memorial descritivo.....	37
--------------------------------	----

# Equipe

## APRESENTAÇÃO



Jayne Grilo Pereira



Larah Santos Ribeiro



Carlos Eduardo



Manuele Gomes


# Bruna Marquazine

Em nosso projeto de TCC, escolhemos a atriz Bruna Marquazine como referência. Pensamos em um espaço que atenda às suas necessidades pessoais e profissionais, considerando seu estilo de vida dinâmico e cosmopolita.

A casa projetada será utilizada esporadicamente, especialmente durante as férias. O conceito; adotado é minimalista e contemporâneo brasileiro, valorizando linhas simples, materiais naturais, e uma paleta de cores neutras, como branco, bege, cinza claro e toques de madeira, para criar um ambiente acolhedor e elegante.

Por se tratar de um local de descanso e lazer, a planta foi desenhada com ambientes integrados e funcionais. Além das áreas comuns, como sala de estar e area gourmet, criamos um quarto de hóspedes para que Bruna trouxesse amigos e familiares para passar esses momentos de lazer.

O resultado é um espaço harmonioso e flexível, que reflete a personalidade de Bruna e proporciona conforto e inspiração em cada detalhe.

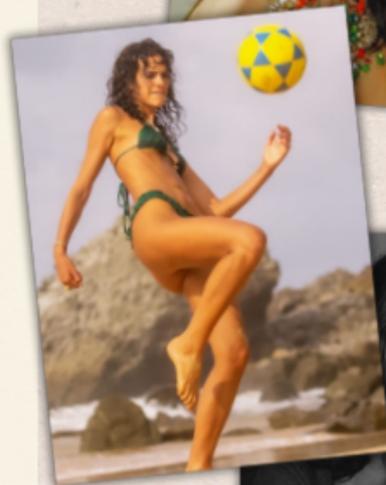

**Layout humanizado**



PLANEJAMENTO E DESENVOLVIMENTO DO TRABALHO DE CONCLUSÃO DE CURSO EM DESIGN DE INTERIORES

Este projeto compõe o produto final do trabalho de conclusão de curso.

RESPONSABILIDADE DE PROJETO DE DESIGN DE INTERIORES:  
CARLOS EDUARDO, JAYNE GRILLO, LAFIAR APARECIDA E MANUELE GOMES



ESCALA

1:75

CURSO: BILIANA REIS MAIA

LOCAL: Copacabana - Rio de Janeiro

TÉCNICO:

ETEC ITAQUERA II

COMPONENTE:

PROJETO

ETAPA DO PROJETO:

PROJETO EXECUTIVO

DISCIPLINA:

MTEC DESIGN DE INTERIORES

ORIENTAÇÃO:

PROF.ª JANAINA MEDINA

DATA:

DEZEMBRO / 2024

FUNÇÃO:

AS


FOLHA

01

**Anteprojeto área social**


# Projeto 3D

## Hall de Entrada

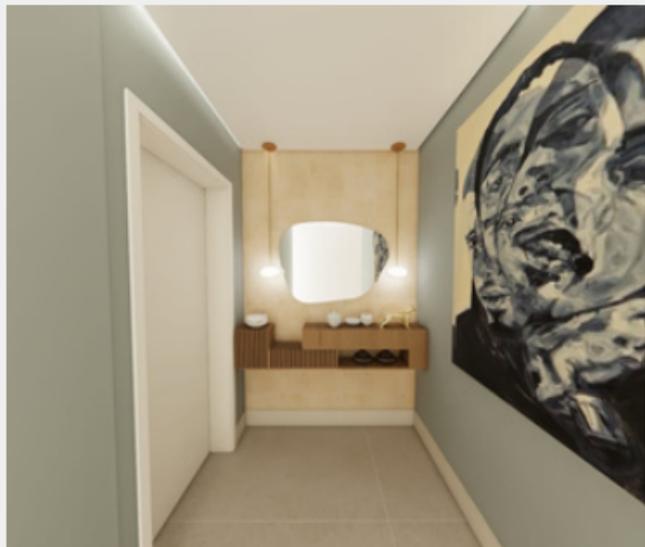

# Plantas e elevações

hall

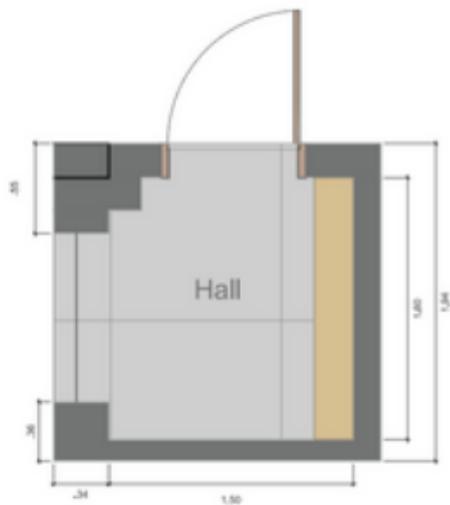

PLANTA BAIXA HALL  
ESC: 1/20



VISTA I HALL  
ESC: 1/20

# Projeto 3D

## Sala de estar



# Renderizado




# Plantas e elevações

sala estar




PLANTA BAIXA SALA ESTAR

ESC: 1/75

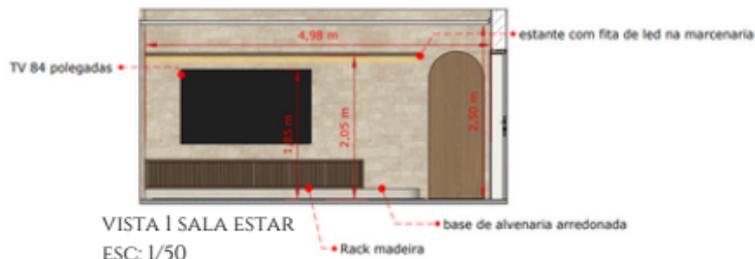

VISTA 1 SALA ESTAR

ESC: 1/50

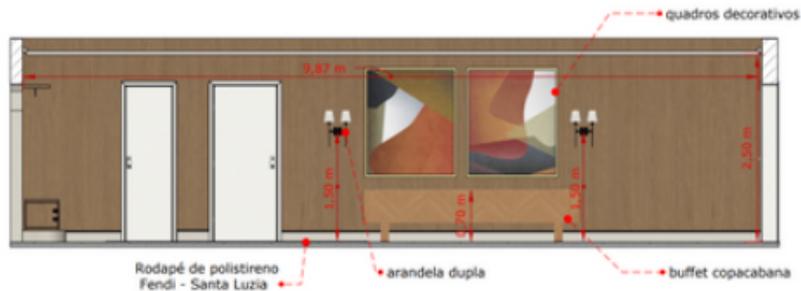

VISTA 2 SALA ESTAR

ESC: 1/50

# Projeto 3D

## Cozinha



# Projeto 3D

## Cozinha



# Renderizado




# Renderizado




# Plantas e elevações

## cozinha

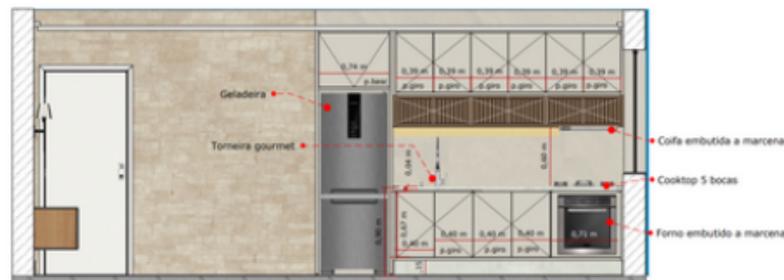

# Projeto 3D

## Área Gourmet

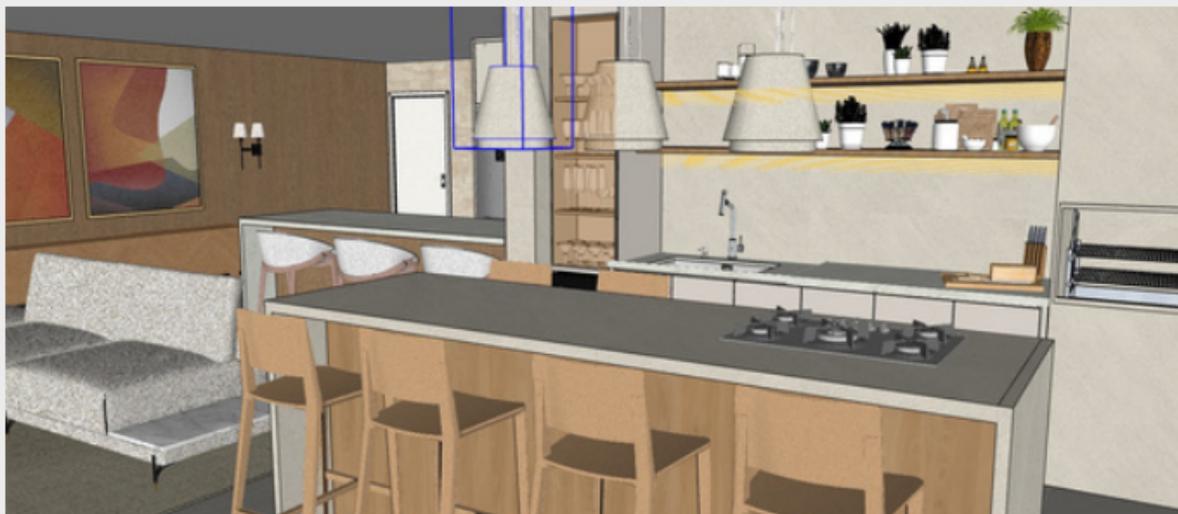

# Projeto 3D

## Área Gourmet



# Projeto 3D

## Área Gourmet



# Renderizado



# Renderizado




# Renderizado





# Projeto 3D

Lavabo

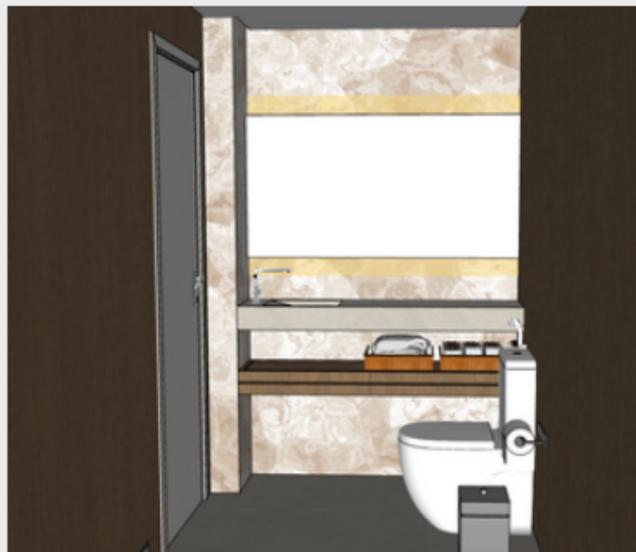


# Plantas e elevações

lavabo




PLANTA BAIXA LAVABO  
ESC: 1/20

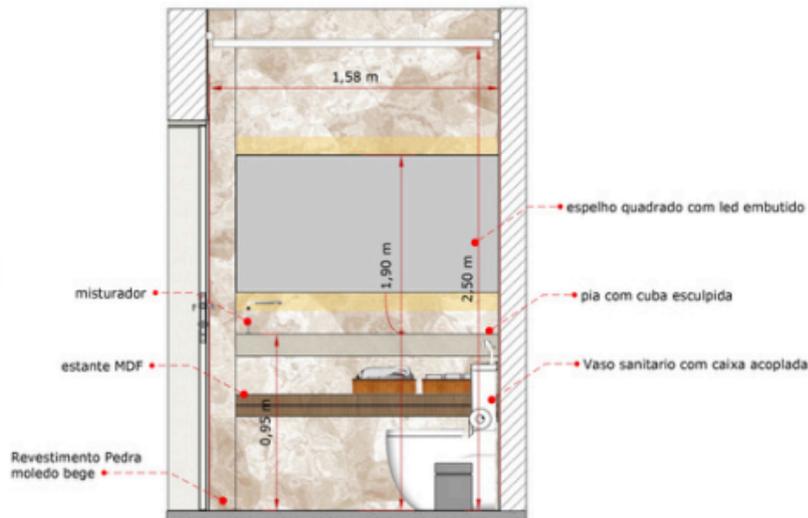

VISTA I LAVABO  
ESC: 1/20

**Projeto executivo**

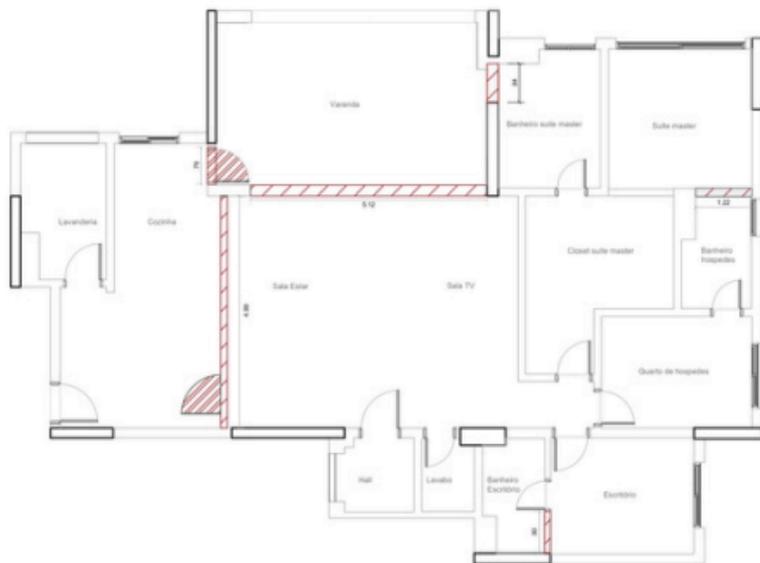

**A DEMOLIR**

- /// Demolir alvenaria
- /// Remover esquadria

- Além das estruturas indicadas em planta, outros elementos serão completamente retrabados do imóvel: revestimento de piso, revestimentos de parede, bancadas, cubas, melas, bacias sanitárias, sanicas e rodapés.
- Para acabamentos, as dimensões para os nichos constam do detalhamento de ambiente.

**PLANEJAMENTO E DESENVOLVIMENTO DO TRABALHO DE CONCLUSÃO DE CURSO EM DESIGN DE INTERIORES**

Este projeto compõe o produto final do trabalho de conclusão de curso.

RESPONSÁVEL PELA ELABORAÇÃO DO PROJETO DE DESIGN DE INTERIORES:  
CARLOS EDUARDO, JAYNE GRILLO, LAFAN APARECIDA E MANUELE GOMES



ESCALA

1:75


CLIENTE  
BRUNA REIS MAIA  
LOCAL  
Cajubá - Rio de Janeiro

TIPO DE PROJETO  
ETEC ITAQUERA II  
SOPORTE  
PDTC  
ETAPA DO PROJETO  
PROJETO EXECUTIVO

PROJETO  
MTEC DESIGN DE INTERIORES  
ORIENTAÇÃO  
PROF.ª JANUINA MEDINA  
DATA  
DEZEMBRO / 2024  
FORMATO  
A3

FOLHA

02

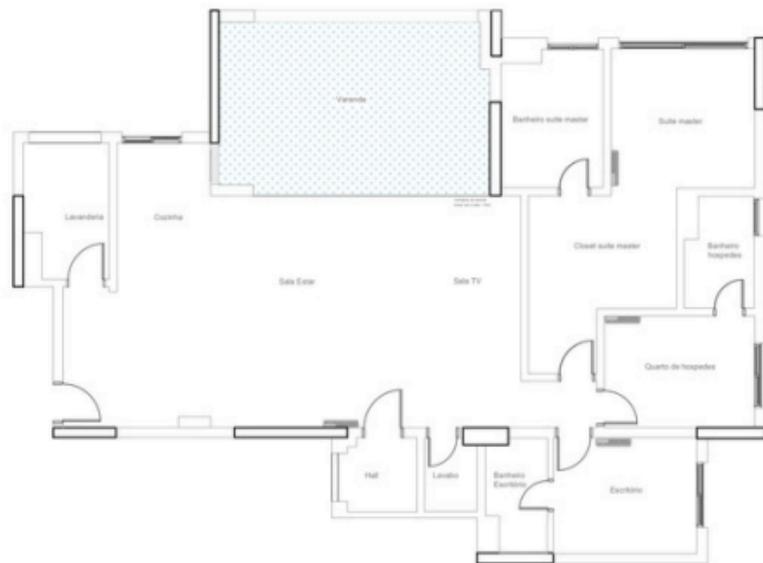

**A construir**

-  Revisão e alinhamento de contrapiso
-  Construir alvenaria

- É necessário a revisão e o alinhamento de todo o contrapiso e paredes cujos revestimentos foram retrabados

**PLANEJAMENTO E DESENVOLVIMENTO DO TRABALHO DE CONCLUSÃO DE CURSO EM DESIGN DE INTERIORES**

Este projeto contém o produto final do trabalho de conclusão de curso.

RESPONSÁVEL PELA ELABORAÇÃO DO PROJETO DE DESIGN DE INTERIORES:  
CARLOS EDUARDO, JAYNE GRILLO, LAFIAH APARECIDA E MANUELE GOMES



ESCALA

1:75

CLIENTE  
BRUNA REIS MAIA  
COPACABANA - Rio de Janeiro

TÍTULO  
ETEC ITAQUERA II  
SOPORTE  
PDTC  
ETAPA DO PROJETO  
PROJETO EXECUTIVO

PROJETO  
MTEC DESIGN DE INTERIORES  
ORIENTAÇÃO  
PROF.ª JANAINA MEDINA  
DATA  
DEZEMBRO / 2024  
FORMATO  
A3

FOLHA

03



#### FORRO E GESSO - A CONSTRUIR

■ Forro de gesso liso e tabicado  
Pé direito final: 2.50m  
Área: 14,30m<sup>2</sup>

■ Forro de gesso liso e tabicado  
Pé direito final: 2.50m  
Área: 111,50m<sup>2</sup>

■ Concreto  
Largura: Indicação 15 / 22 cm

Forro de gesso liso e tabicado  
Área total: 125,80m<sup>2</sup>

#### PLANEJAMENTO E DESENVOLVIMENTO DO TRABALHO DE CONCLUSÃO DE CURSO EM DESIGN DE INTERIORES

Este projeto compõe o produto final do trabalho de conclusão de curso.

RESPONSABILIDADE DO PROJETO DE DESIGN DE INTERIORES:  
CARLOS EDUARDO, JAYNE GRILLO, LAFAN APARECIDA E MANUELE GOMES



ESCALA

1:75

CLIENTE

BRIJUNA REIS MAIA

LOCAL

Copacabana - Rio de Janeiro

TÍTULO

ETEC ITAQUERA II

SUPLENTE

PDFDC

ETAPA DO PROJETO

PROJETO EXECUTIVO

ORÇÃO

MTEC DESIGN DE INTERIORES

ORIENTAÇÃO

PROF.ª JANAINA MEDINA

DATA

DEZEMBRO / 2024

FORMATO

A3

FOLHA

04



#### ILUMINAÇÃO

- Luminária decorativa Arandela
- Perfil led integrado branco FIMO New Line
- Perfil led integrado Amarelo FIMO New Line
- Spot quadrado com elevação branco (Luz geral) Lâmpada PAR20
- Spot quadrado branco (Luz geral) Lâmpada PAR20
- Spot quadrado Amarelo Lâmpada PAR20



Os circuitos atendidos em cada interruptor estão numerados. Aquelas cujo número leva um traço superior são paralelos. Já os números não traçados são interruptores simples. Pontos cujo número indicado são os mesmos, constam de um único circuito, tendo seu acendimento simultâneo.

Interruptores ao lado das gabinetes devem manter apenas 2 cm. de distância das mesmas.

Temperatura de cor 3000 K  
- Considerar acomodação de driver com fácil acesso na mobília, conforme previsto no detalhamento dos ambientes.

#### PLANEJAMENTO E DESENVOLVIMENTO DO TRABALHO DE CONCLUSÃO DE CURSO EM DESIGN DE INTERIORES

Este projeto compõe o produto final do trabalho de conclusão de curso.

RESPONSÁVEL PELA ELABORAÇÃO DO PROJETO DE DESIGN DE INTERIORES:  
CARLOS EDUARDO, JAYNE GRILLO, LAFAYNE APARECIDA E MANUELE GOMES



ESCALA

1:75

CLIENTE  
BRUNA REIS MAIA  
LOCAL  
Cajubabara - Rio de Janeiro

TÍTULO  
ETEC ITAQUEIRA B  
SOPORTE  
PDTC  
ETAPA DO PROJETO  
PROJETO EXECUTIVO

PROJETO  
MTEC DESIGN DE INTERIORES  
ORIENTAÇÃO  
PROF.ª JANAINA MEDINA  
DATA  
DEZEMBRO / 2024  
FORMATO  
A3

FOLHA

05



## REVESTIMENTOS

- Revestimento Sac Clara Duna DUO 29.8  
Fornecedor: Eliane revestimentos  
Quantidade: 5 caixas
  - Pedra Travertino Nacional Moledo Bege Bahia  
Fornecedor: rockstones  
Quantidade: 5 caixas
  - Oregon Grey EXT 120x120  
Fornecedor: Baniogres  
Quantidade: 12 caixas
  - Revestimento angra off white 67X26 acetinado - eliane  
Fornecedor: Eliane revestimentos  
Quantidade: 34 caixas
  - Revestimento Porfobello Velvet Grafh Mate 45x120cm  
Fornecedor: Sodimac  
Quantidade: 8 caixas
  - Revestimento Porfobello KreaSafari 15x40  
Fornecedor: Sodimac  
Quantidade: 18 caixas
  - Revestimento Travertino Rockface Romano 10xLive  
Fornecedor: ensoe pedras  
Quantidade: 27m<sup>2</sup>
  - Revestimento Parquet D'oliveir  
Fornecedor: Porfobello  
Quantidade: 22 caixas
- Para area sem revestimento de parede considerar pintura pedrinha Branco Pensa. Fornecedor: Coraf
  - Quando há a instalação do mesmo revestimento em piso e parede é imprescindível que as peças de parede sejam a primeira peça a ser instalada no piso, afim de manter o alinhamento dos juntas de piso e parede.
  - Quantitativo ja considerado a perda do material.

### PLANEJAMENTO E DESENVOLVIMENTO DO TRABALHO DE CONCLUSÃO DE CURSO EM DESIGN DE INTERIORES

Este projeto compõe o produto final do trabalho de conclusão de curso.

RESPONSABILIDADE DO PROJETO DE DESIGN DE INTERIORES:  
CARLOS EDUARDO, JAYNE GRILLO, LAFAY APARECIDA E MANUELE GOMES



ESCALA

1:75

CLIENTE  
BRUNA REIS MAIA  
LOCAL  
Copacabana - Rio de Janeiro

TÍTULO  
ETEC ITAQUERA II  
DISCIPLINA  
PDTC  
ETAPA DO PROJETO  
PROJETO EXECUTIVO

PROFESSOR  
MTEC DESIGN DE INTERIORES  
ORIENTADORA  
PROF.ª JANAINA MEDINA  
DATA  
DEZEMBRO / 2024  
FORMATO  
A3

FOLHA

06



## PISO

- S Soleira
- B Baquete  
 Material: Felsa Cinza - Portobello  
 Quantidade: 3 unidades
- Base de alvenaria  
 Acabamento em porcelanato
- Araucaria clare  
 dimensão: 20x120cm  
 fornecedor: Portobello  
 área: 37,71m<sup>2</sup>
- Alquimia dgr nat  
 dimensão: 1,20 x 1,20  
 fornecedor: Portinari  
 área: 88,55m<sup>2</sup>
- Glatari city st  
 dimensão: 60x120cm  
 fornecedor: Portobello  
 área: 10,51m<sup>2</sup>

\*Bases de alvenaria consideram dimensões já acabadas e altura final de 15cm.  
 \*Ambientes com ralis existentes a manter, considerar apenas a substituição de acabamentos, sendo ralis linear ou corum.  
 \*Quantitativo desconsiderado a perda do material, metragem quadrada exata.

## PLANEJAMENTO E DESENVOLVIMENTO DO TRABALHO DE CONCLUSÃO DE CURSO EM DESIGN DE INTERIORES

Este projeto compõe o produto final do trabalho de conclusão de curso.

RESPONSÁVEL EM NOME DO PROJETANTE: CARLOS EDUARDO, JAYNE GRILLO, LAFAY APARECIDA E MANUELE GOMES



ESCALA

1:75

CLIENTE: BRUNA REIS MAIA  
 LOCAL: Copacabana - Rio de Janeiro

TÍTULO: ETEC ITAQUERA II  
 SUPLENTE: PDTC

ETAPA DO PROJETO: PROJETO EXECUTIVO

INSTITUIÇÃO: MTEC DESIGN DE INTERIORES  
 ORIENTAÇÃO: PROF.ª. JANAINA MEDINA

DATA: DEZEMBRO / 2024  
 FORMATO: A3

FOLHA

07



#### Rodapé

— Rodapé de poliestireno 405 fendi  
Fornecedor: Santa luzia  
Altura: 30mm  
Metragem: 14,19m

— Rodapé de poliestireno 405 cinza  
glacial  
Fornecedor: Santa luzia  
Altura: 30mm  
Metragem: 15,55m

- Layout indicativo de localização.
- Instalação de rodapé de poliestireno apenas após a instalação da marcenaria.
- Quantidade desconsiderado a perda do material, metragem linear exata

## PLANEJAMENTO E DESENVOLVIMENTO DO TRABALHO DE CONCLUSÃO DE CURSO EM DESIGN DE INTERIORES

Este projeto compõe o produto final do trabalho de conclusão de curso.

RESPONSABILIDADE DO PROJETO DE SEÇÃO DE INTERIORES:  
CARLOS EDUARDO, JAYNE GRILLO, LAFAYH APARECIDA E MANUELE GOMES



ESCALA

1:75

CLIENTE  
BRUNA REIS MAIA  
LOCAL  
Copaibana - Rio de Janeiro  
TIPO DE  
ETEC ITAQUERA II  
SITIO/IMOBILIDADE  
PDTC  
ETAPA DO PROJETO  
PROJETO EXECUTIVO

PROJETO  
MTEC DESIGN DE INTERIORES  
ORIENTAÇÃO  
PROF.ª. JANAINA MEDINA  
DATA  
DEZEMBRO / 2024  
FORMATO  
A3

FOLHA

08

**Moodboards**

# Banheiro suíte principal




Angra off white  
parede- eliane




Qatari city  
portobello


# Suíte principal

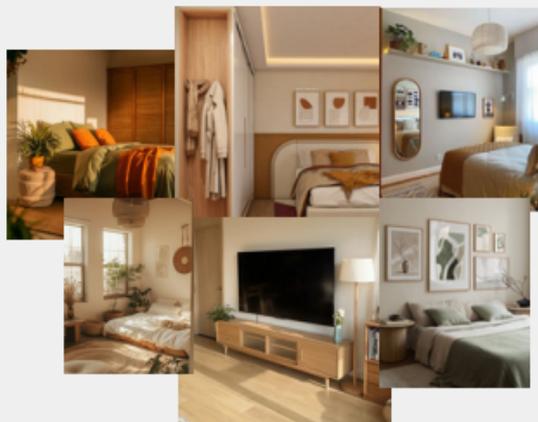

# Suíte hóspedes

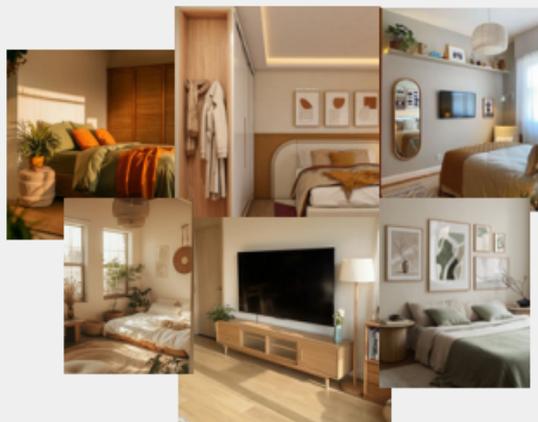

## REFERÊNCIAS

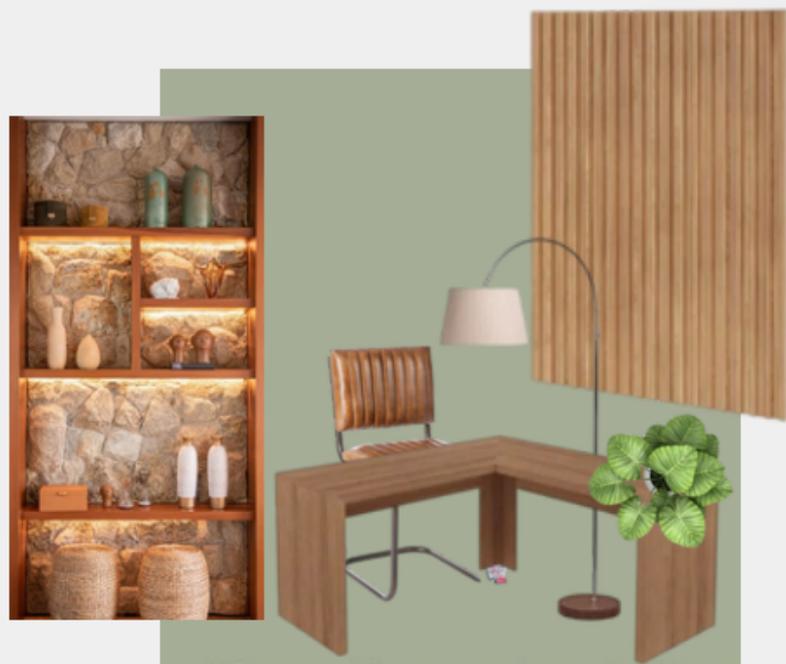

## Escritório



# Banheiro hóspedes



Angra off white  
parede

Qatari city



# Banheiro suíte master



Angra off white  
parede- eliane



# Suíte principal

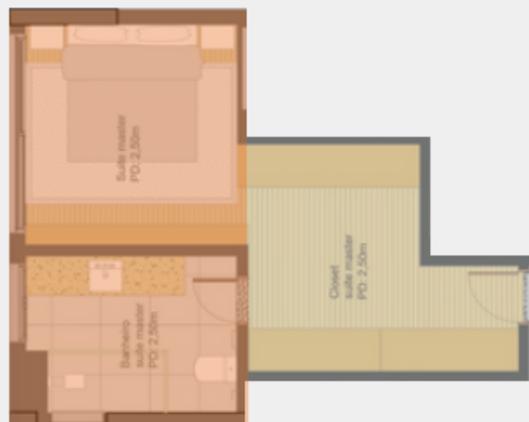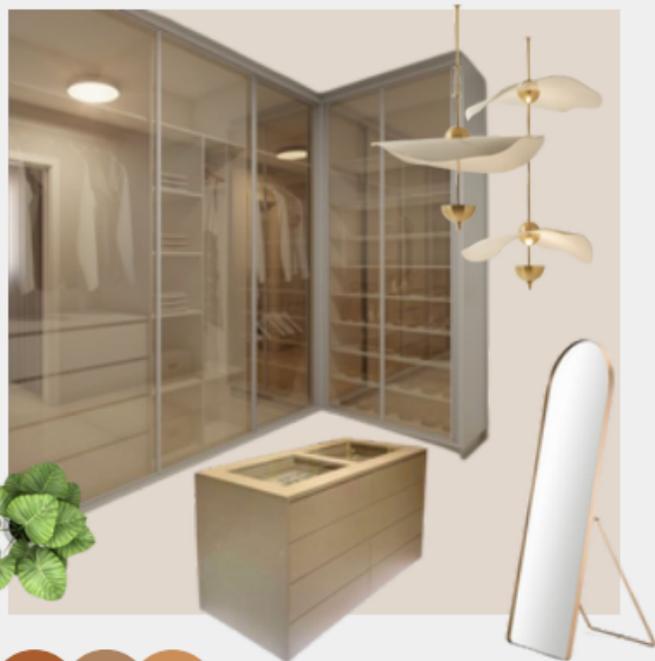

Tinta Acrilica Fosca- Bellacor



**Moodboards conforto**



Ferro de gesso  
tabicado



MDF Beige Matt



Piso Vinílico  
Tarkett Injoy




MDF Nilo -  
Greenplac





# Memorial Descritivo

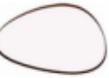Hall	Aparador		
Hall	Pendente		pendente ler bloom mini crescent lights Fornecedor: Lumens
Hall	Espelho Organico		Espelho Organico Decorativo Jewel 109 cm - Negacira Fornecedor: Homaleck
Hall	Revestimento De Parede		Tinta acrilica svinil conforto Fornecedor: Svinil
Hall	Revestimento De Piso		Alquimia dgr nat dimensao: 1,20 x 1,20 fornecedor: Portinari area: 88,55m2
Sala TV	Sofá		Sofa cobble Fornecedor: Di Qualitá Estofados

Sala TV	rack		Rack Brise fornecedor emdoisdesig
Sala TV	Mesa de Centro		Mesa de Centro Arezzo Lider fornecedor loja lider
Sala TV	Buffet		Buffet Copacabana - Macrosul Móveis fornecedor: Macrosul
Sala TV	Revestimento parede		Travertino Rockface Romano 10xLive fornecedor: renovar pedras
Sala TV	Revestimento piso		Alquimia dgr nat dimensao: 1,20 x 1,20 fornecedor: Portinari area: 88,55m2
Lavabo	Espelho		espelho sob medida 1,43x0,74cm

Lavabo

Pendente

Pendente Cardá -  
Guilherme Wozar  
Fornecedor:  
Adejo

# Memorial Descritivo

Lavabo	Cuba Esculpida		cuba esculpida
Lavabo	Pendente		Pendente Corda - Guilherme Wentz Fornecedor: A de arte
Lavabo	Misturador Monocomando		lavatorio linha Mínima Docul Fornecedor abc da Construção
Lavabo	Vaso Sanitário		Fornecedor: ABC DA CONSTRUÇÃO Cor: Branco
Lavabo	Válvula de Descarga Antivandálica		Eco Toque - Fornecedor Draco
Lavabo	Revestimento parede		Pedra Travertino Nacional Moldeo Bege Bahia Fornecedor: rockstones

Lavabo	Revestimento parede		Revestimento Parquet D'olivier Fornecedor: Potobello
Lavabo	Revestimento piso		Modelo: Qatari Desert st Empório Fornecedor: Portobello
Cozinha	Geladeira		Geladeira Brastemp Inox
Cozinha	Cooktop		Cooktop Supreme a Gás - Dako cor: preto
Cozinha	Forno		Forno Maris FMA 97 P XS - Franke cor: preto
Cozinha	Micro-ondas		Micro-ondas Fischer De Embatir 25L cor: prata

# Memorial Descritivo

Cozinha	Depurador de Ar		Fornecedor: Magazine Luiza
Cozinha	Misturador Monocomando		misturador Monocomando Fornecedor: deca
Cozinha	Bancada		
Cozinha	Banqueta		Banqueta Lia Lx - Pollux Móveis
Cozinha	Armário Planejados MDF		Empresas de Moveis Planejados
Cozinha	Revestimento parede		oreon gray ext 120x120 fornecedor: biancogres

Cozinha	Revestimento piso		Alquimia dgr nat dimenslo: 1,20 x 1,20 fornecedor: Portinari
Varanda	Misturador		Misturador monocomando, cor prata, material, fornecedor Deca
Varanda	Cooktop		Cooktop 5 Bocas A gás Cor preto Fornecedor electrolux
Varanda	Refrigerador		Beer Center Smart odux fornecedor: Evol
Varanda	Cuba		Cuba de embutir em inox, cor prata, material inox, fornecedor Deca
Varanda	greiha churrasqueira		Greiha de churrasqueira em aço inox Fornecedor: Empório do lazer

# Memorial Descritivo

Varanda	Banqueta		Banqueta aurora com braço material madeira fornecedor Empório
Varanda	cobogó		Cobogó Rama 4 furos Branco 15,5x8,3x2,5cm  Fornecedor leroy merlin
Varanda	Revestimento churrasqueira		oreon gray ext 120x120 fornecedoer: biancogres
Varanda	Piso		Alquimia dgr nat 1,20x1,20 cor gr Fornecedor Portinari
Varanda	Revestimento parede		Travertino Rockface Romano 10xLivre fornecedoer: renovar pedras