


PLANTA BAIXA PAVIMENTO TÉRREO

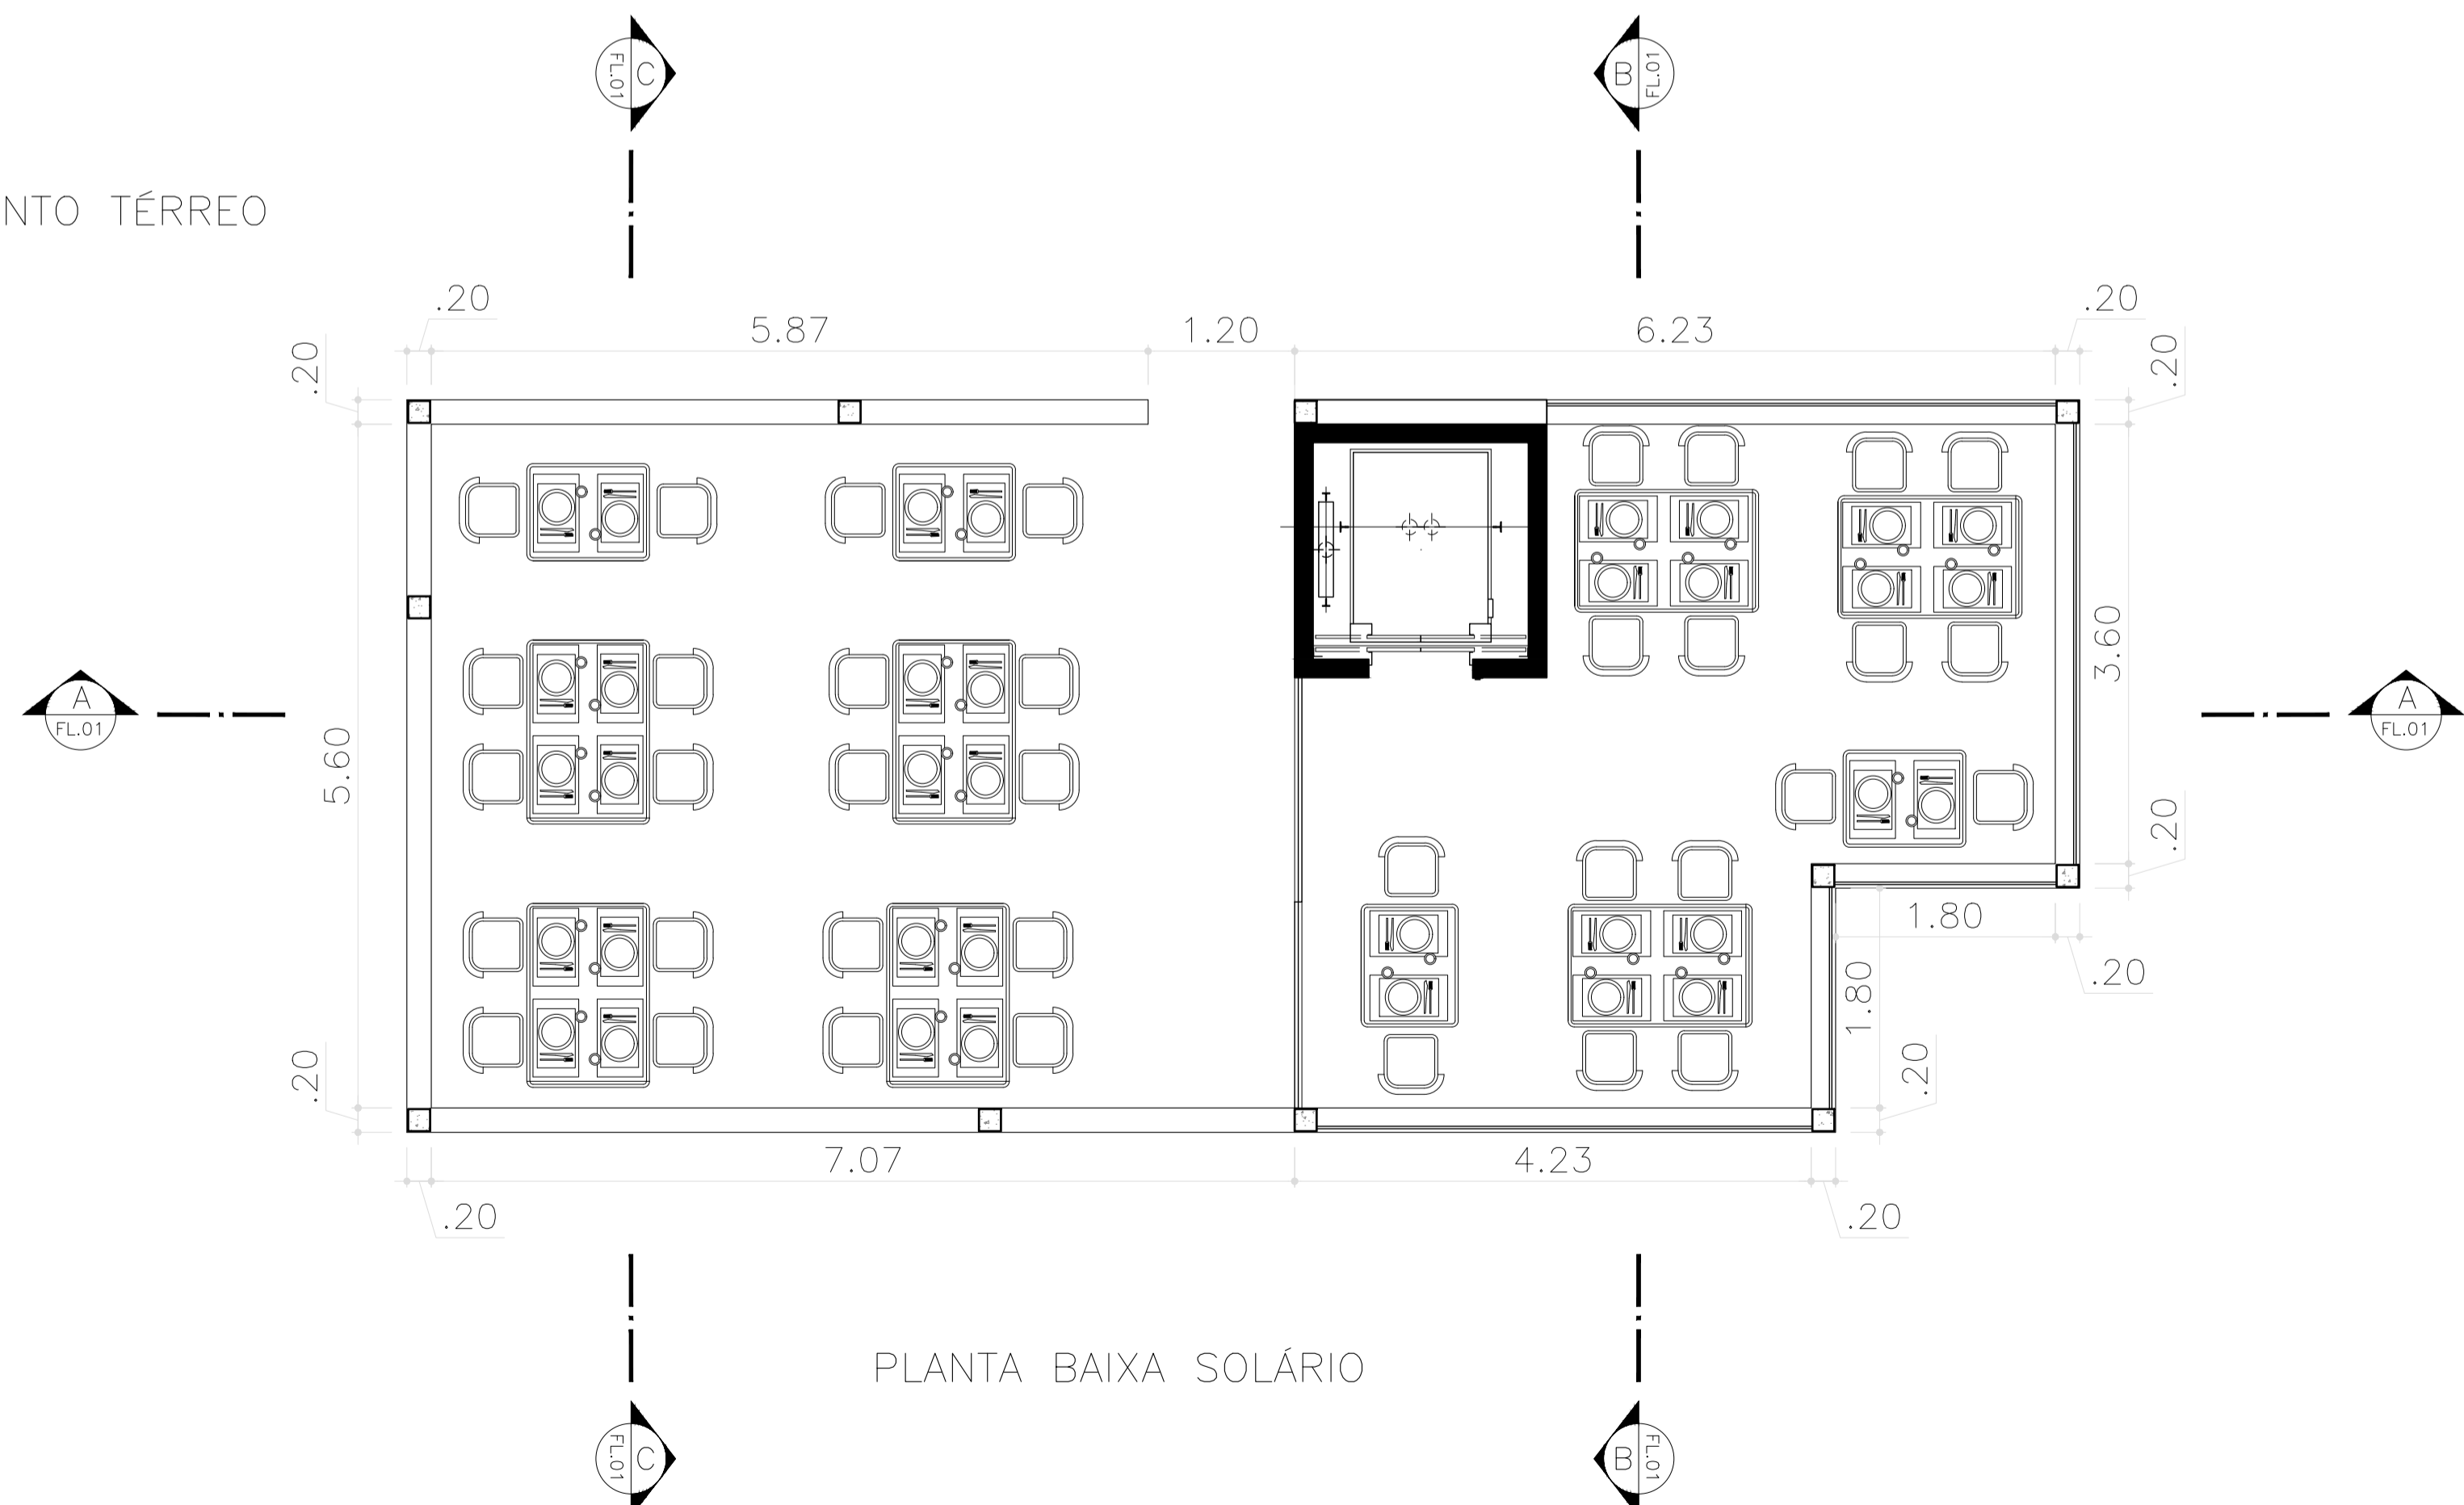

PLANTA BAIXA SOLÁRIO

ETEC JULIO DE MESQUITA			
CURSO:	Edificações	ALUNO:	Julia Caires e Lucas
PROF:	Luciano	DISCIPLINA:	TCC
DATA:	09/12/21	ASSUNTO:	Plantas Baixas
		ESCALA:	1:50
		PRANCHA:	1/5