

1 PERSPECTIVA LATERAL

|                    |                                       |            |                |                 |
|--------------------|---------------------------------------|------------|----------------|-----------------|
| <b>ETEC<br/>JM</b> | ASSUNTO: VISTAS 3D                    |            | ESCALA: 1:100  | FOLHA:<br>01/03 |
|                    | ENDEREÇO: GR2 - HOSTEL - PARANAÍACABA |            |                |                 |
|                    | CURSO: EDIFICAÇÕES                    | SÉRIE: 3ºB | DATA: XX/XX/XX |                 |





2 PERSPECTIVA FRONTAL

|                    |  |            |                |                           |                 |  |
|--------------------|--|------------|----------------|---------------------------|-----------------|--|
| <b>ETEC<br/>JM</b> | ASSUNTO: VISTAS 3D                     |            |                | ESCALA: 1:100             | FOLHA:<br>02/03 |  |
|                    | ENDEREÇO: GR2 - HOSTEL - PARANAPIACABA |            |                |                           |                 |  |
|                    | CURSO: EDIFICAÇÕES                     | SÉRIE: 3ºB | DATA: XX/XX/XX | PROFESSORA: ALINE BOLLOMO |                 |  |






3 FACHADA FRONTAL  
1 : 50

|            |  |            |                |                           |                 |
|------------|--|------------|----------------|---------------------------|-----------------|
| ETEC<br>JM | ASSUNTO: VISTAS 3D                     |            |                | ESCALA: 1:50              | FOLHA:<br>03/03 |
|            | ENDEREÇO: GR2 - HOSTEL - PARANAPIACABA |            |                |                           |                 |
|            | CURSO: EDIFICAÇÕES                     | SÉRIE: 3ºB | DATA: XX/XX/XX | PROFESSORA: ALINE BOLLOMO |                 |



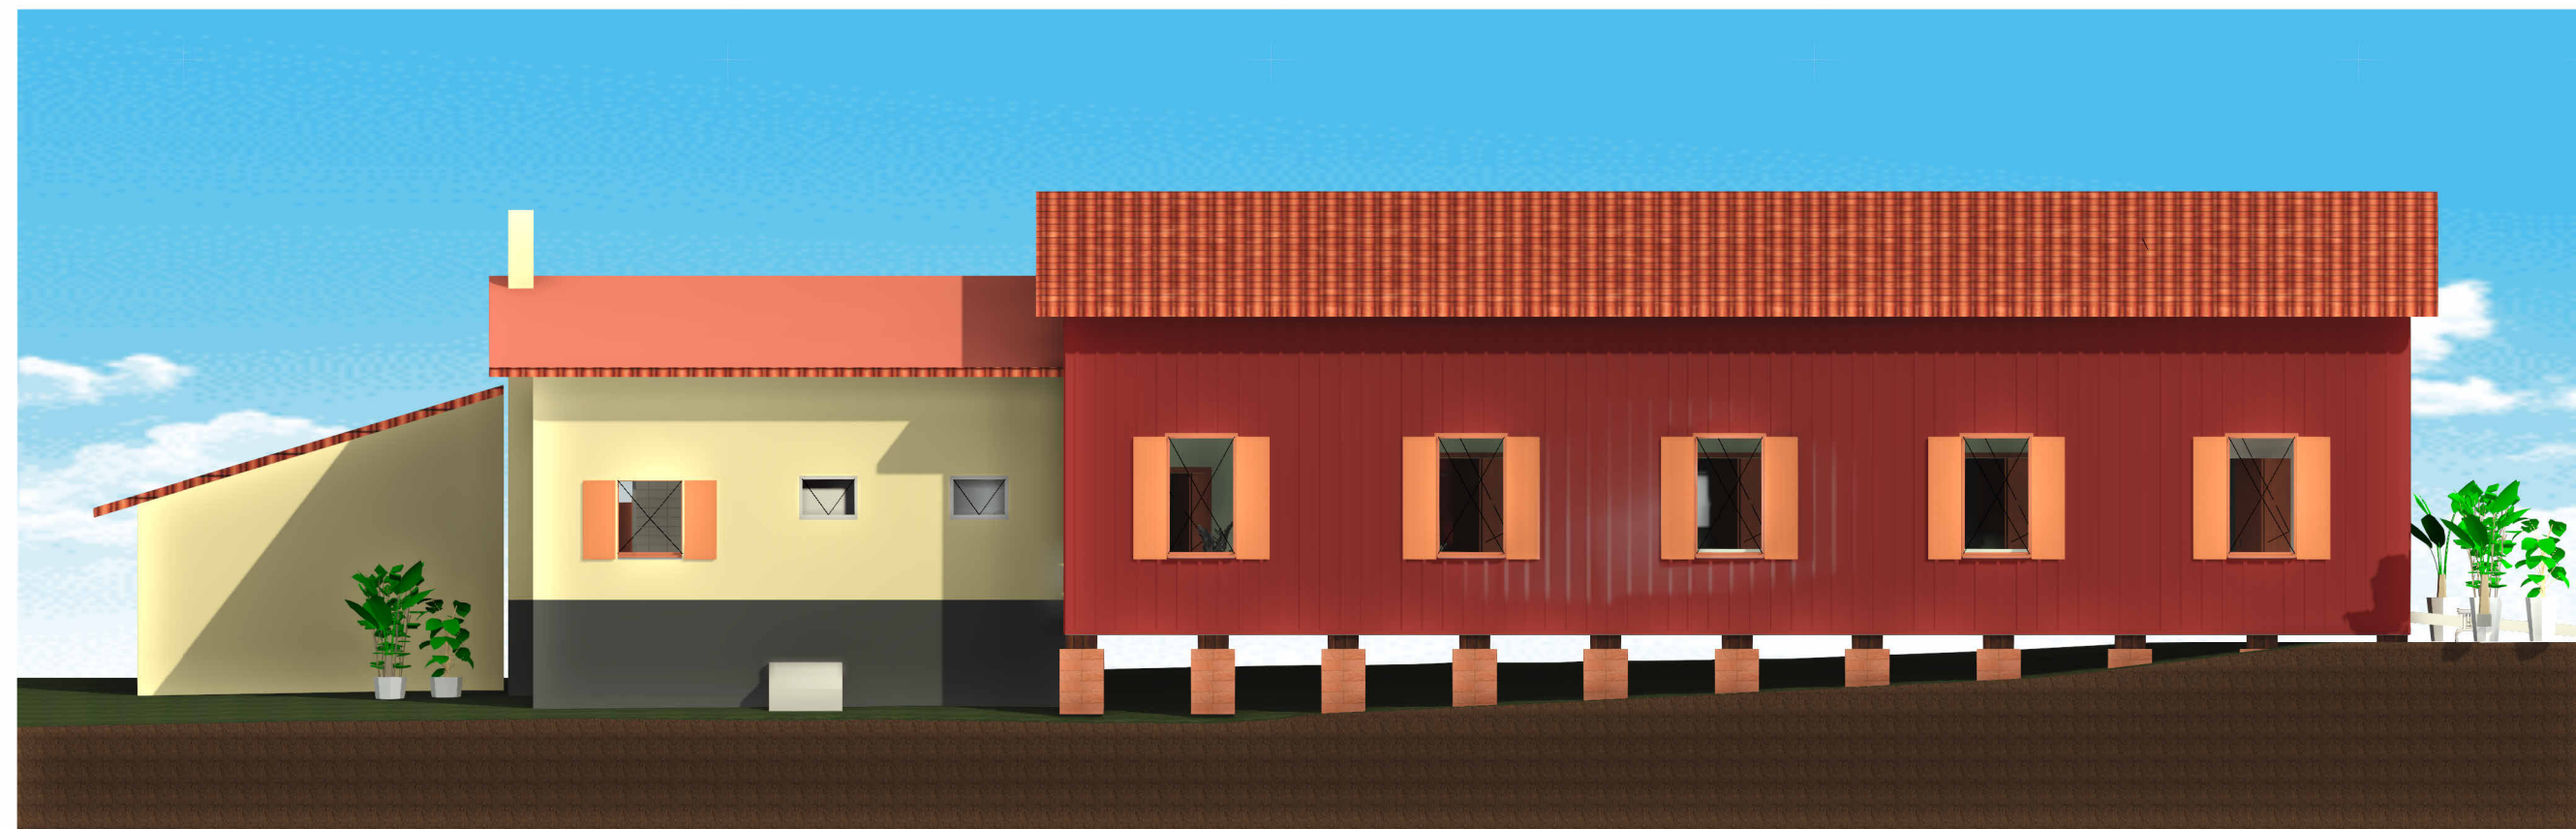

4 FACHADA L. ESQUERDA  
1 : 100

|            |  |            |                |                 |
|------------|--|------------|----------------|-----------------|
| ETEC<br>JM | ASSUNTO: VISTAS 3D                     |            | ESCALA: 1:50   | FOLHA:<br>03/03 |
|            | ENDEREÇO: GR2 - HOSTEL - PARANAPIACABA |            |                |                 |
|            | CURSO: EDIFICAÇÕES                     | SÉRIE: 3ºB | DATA: XX/XX/XX |                 |



5 PLANTA DE LAYOUT  
1 : 100

|                    |  |            |                |                           |                        |  |
|--------------------|--|------------|----------------|---------------------------|------------------------|--|
| <b>ETEC<br/>JM</b> | ASSUNTO: VISTAS 3D                     |            |                | ESCALA: 1:50              | FOLHA:<br><b>03/03</b> |  |
|                    | ENDEREÇO: GR2 - HOSTEL - PARANAPIACABA |            |                |                           |                        |  |
|                    | CURSO: EDIFICAÇÕES                     | SÉRIE: 3ºB | DATA: XX/XX/XX | PROFESSORA: ALINE BOLLOMO |                        |  |