



TRABALHO DE CONCLUSÃO DE CURSO

MIOLO

DESIGN DE INTERIORES

ANNA CAROLINA MATHIAS AZEVEDO E EDUARDA BRAGA DOS SANTOS LIMA

MIOLO

A **Miolo** é uma importante vinícola brasileira localizada no Rio Grande do Sul. Giuseppe Miolo, um imigrante italiano, veio ao Brasil em 1897 e desde então sua família trabalha na viticultura, sendo em 1990 o início da produção comercial de seus vinhos, que hoje se tornou líder no mercado de vinhos finos nacionais. Os produtos possuem uma grande variedade, com stand focando em seus *espumantes*, *vinhos brancos* e *vinhos tintos*.

Em 2024, a Miolo anunciou uma edição especial de seu espumante Cuvée, onde o processo de amadurecimento da bebida ocorre submersamente, sendo evoluída durante 1 ano no mar da França em caves subterrâneas, fazendo com que esta seja a primeira vinícola brasileira a realizar tal processo.



MIOLO

IDEIA CENTRAL:


O conceito principal é criar um espaço elegante, acolhedor e acessível que traduz a jornada do espumante da linha ***Miolo Cuvée Under The Sea***, que ficou submerso durante 1 ano no mar da França. Tendo seu estilo inspirado no boho chic, o design busca integrar natureza e sofisticação, utilizando formas orgânicas e materiais naturais para criar uma conexão com o ambiente praiano e o oceano.

ESTILO:


Decoração *Boho Chic*, com materiais naturais como madeira clara, tons neutros e elementos leves, remetendo à simplicidade sofisticada da vida à beira-mar.

PROGRAMA DE NECESSIDADES: PALETA DE CORES

- Área de exposição
- Área de degustação
- Depósito/adega
- Prateleiras
- Bar
- Mesas
- Bancos
- Totem

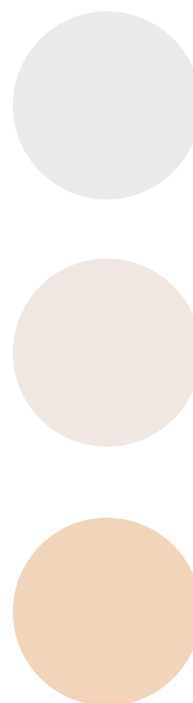

REFERÊNCIAS

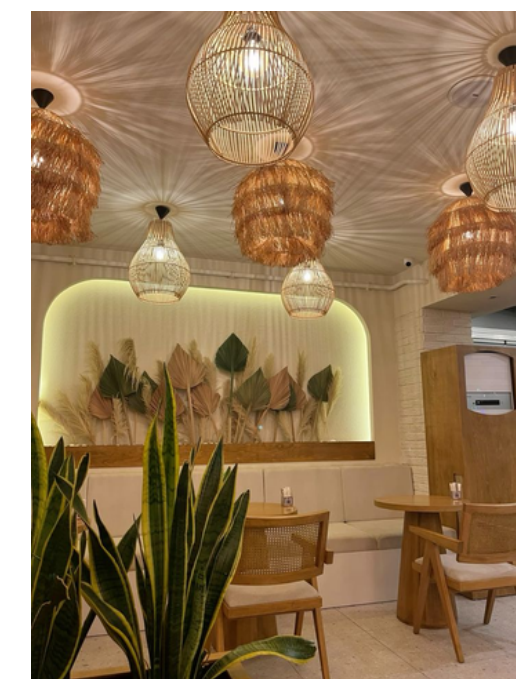

MIOLO

A proposta do projeto é desenvolver um stand construído, do tipo esquina, com área total de 169 m². O espaço contará com o salão, área exposta aos visitantes, uma cozinha para armazenar bebidas e petiscos oferecidos, além de uma área reservada para os funcionários guardarem seus pertences e também para depósito.

Elementos Principais:

- **Adega climatizada:** Destaque para os vinhos.
- **Expositores:** Organização e valorização dos produtos.
- **Bar:** Espaço para degustação e interação com os consumidores, com foco nos seguintes rótulos:
 - *Vinho branco*
 - *Vinho tinto*
 - *Espumante*

Público-alvo:

Adultos apreciadores de vinhos, interessados em experiências exclusivas e em conhecer processos únicos de maturação, como o envelhecimento submerso.

Evento: Fispal Food Service - Expo Center Norte



APLICAÇÃO DA MARCA

MIOLO
W I N E G R O U P



MIOLO



+123-456-7890

123 Anywhere St., Any City


hello@reallygreatsite.com



PRÉ DIMENSIONAMENTO

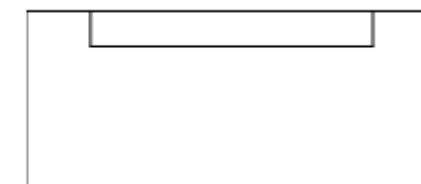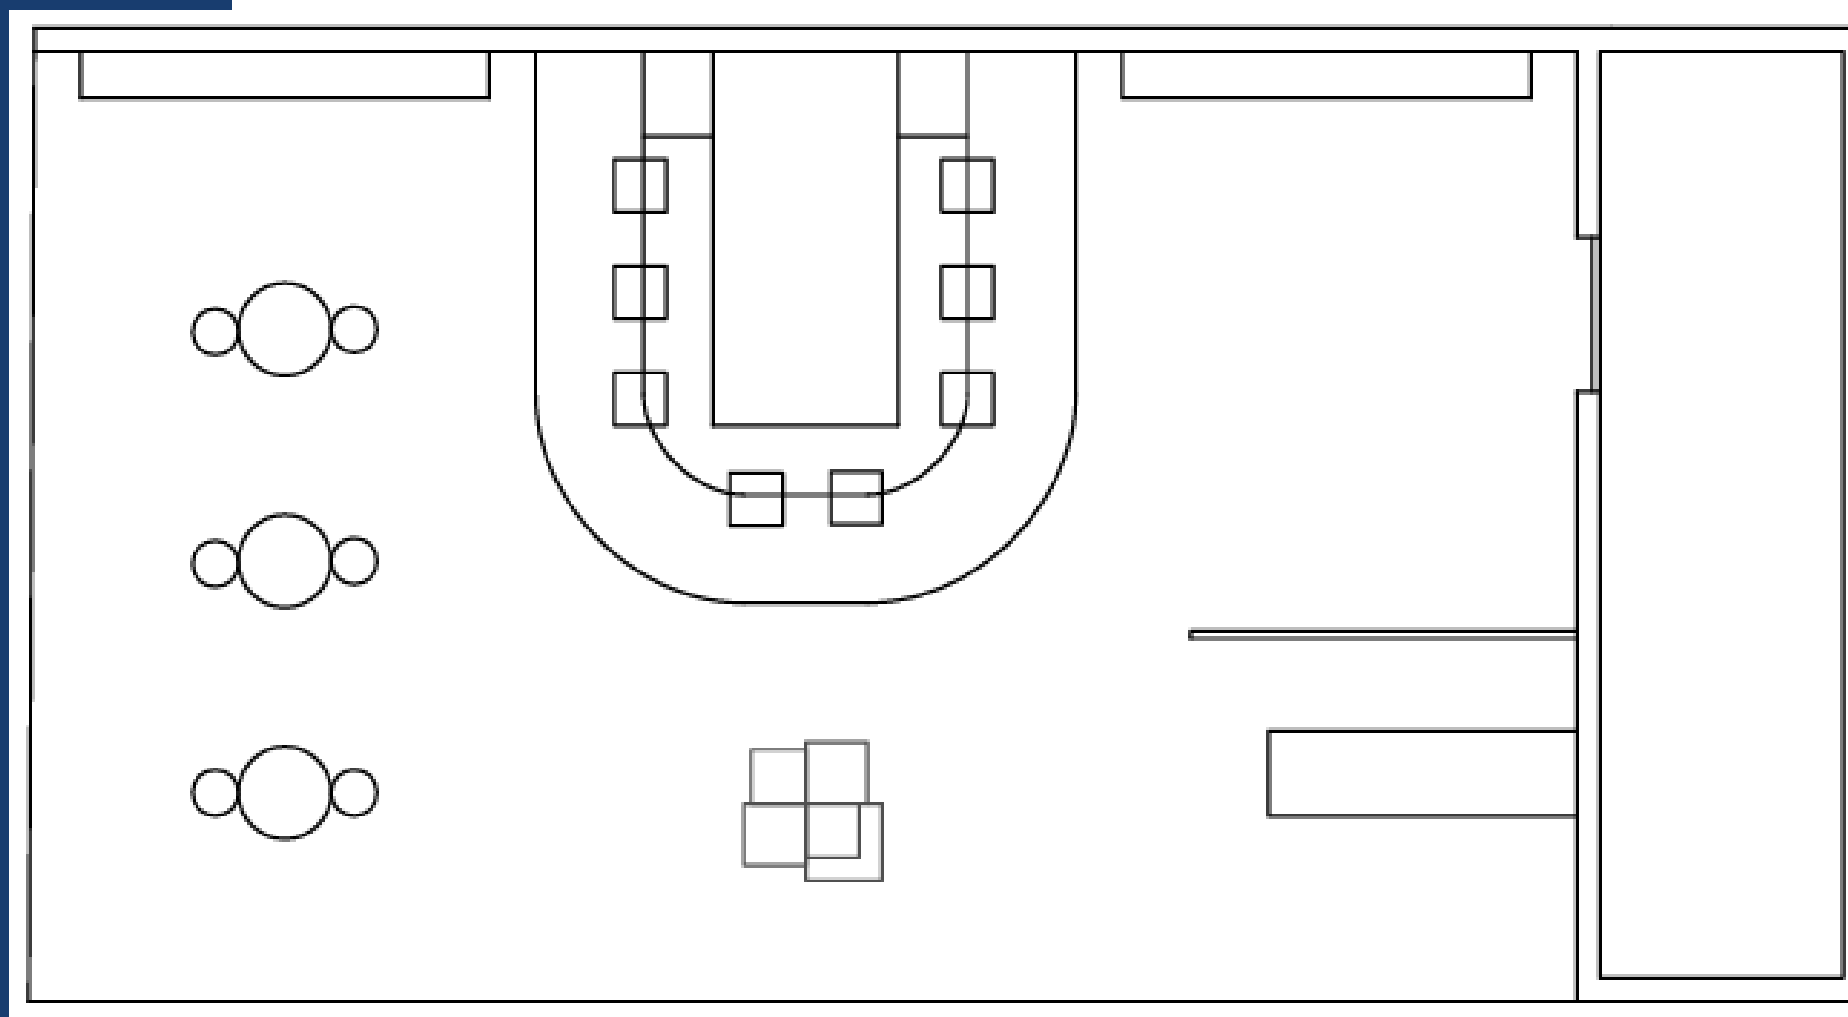


ÁREA DE EXPOSIÇÃO

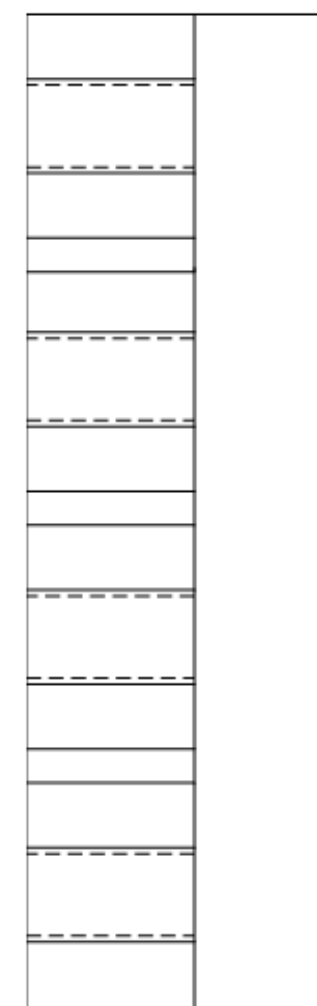


ÁREA DE NEGÓCIOS


PRÉ-DIMENSIONAMENTO
esc 1:50

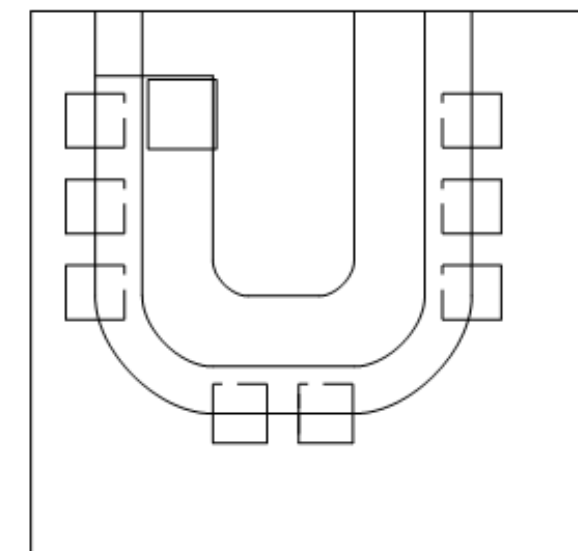


ÁREA DE DEGUSTAÇÃO

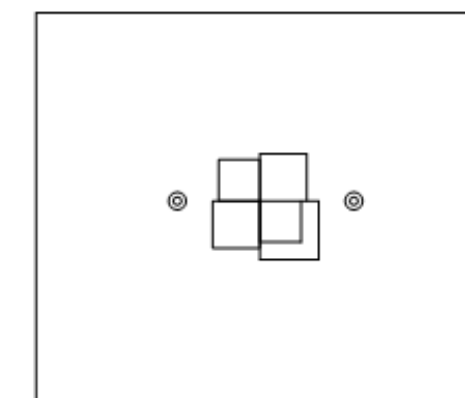

ÁREA DE EXPOSIÇÃO

 


ÁREA DE FUNCIONÁRIOS

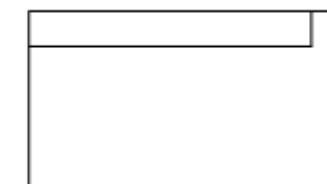


ÁREA DE EXPOSIÇÃO




ÁREA DE EXPOSIÇÃO

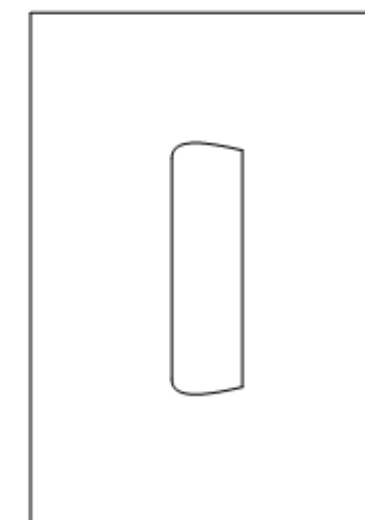

BALCÃO DE INFORMAÇÃO

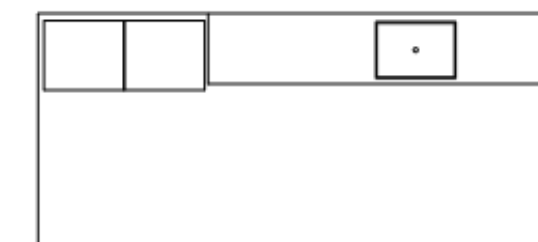


COZINHA

 

PLANTA DE SETORIZAÇÃO
ARC 1:100

LEGENDA

 


SALÃO



COZINHA




ÁREA DE FUNCIONÁRIOS

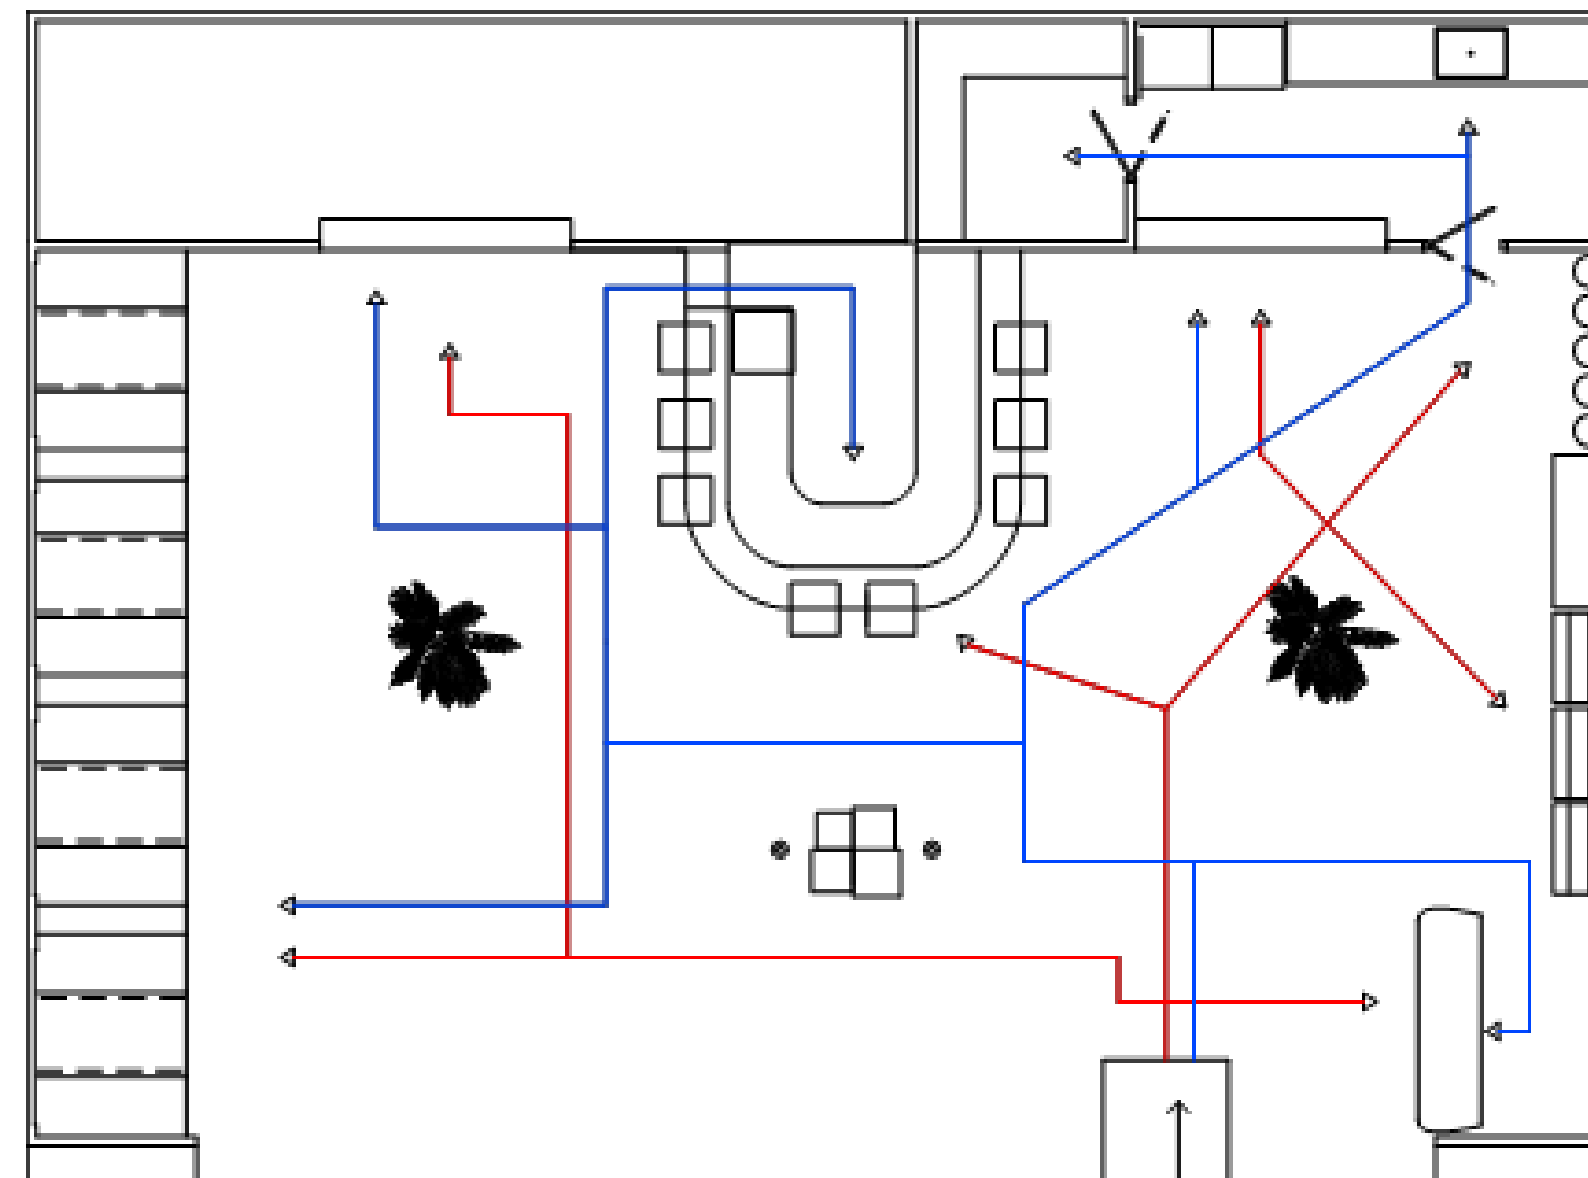

PLANTA DE CIRCULAÇÃO
ARC 1:100


LEGENDA

 


CIRCULAÇÃO PRIMÁRIA




CIRCULAÇÃO SECUNDÁRIA

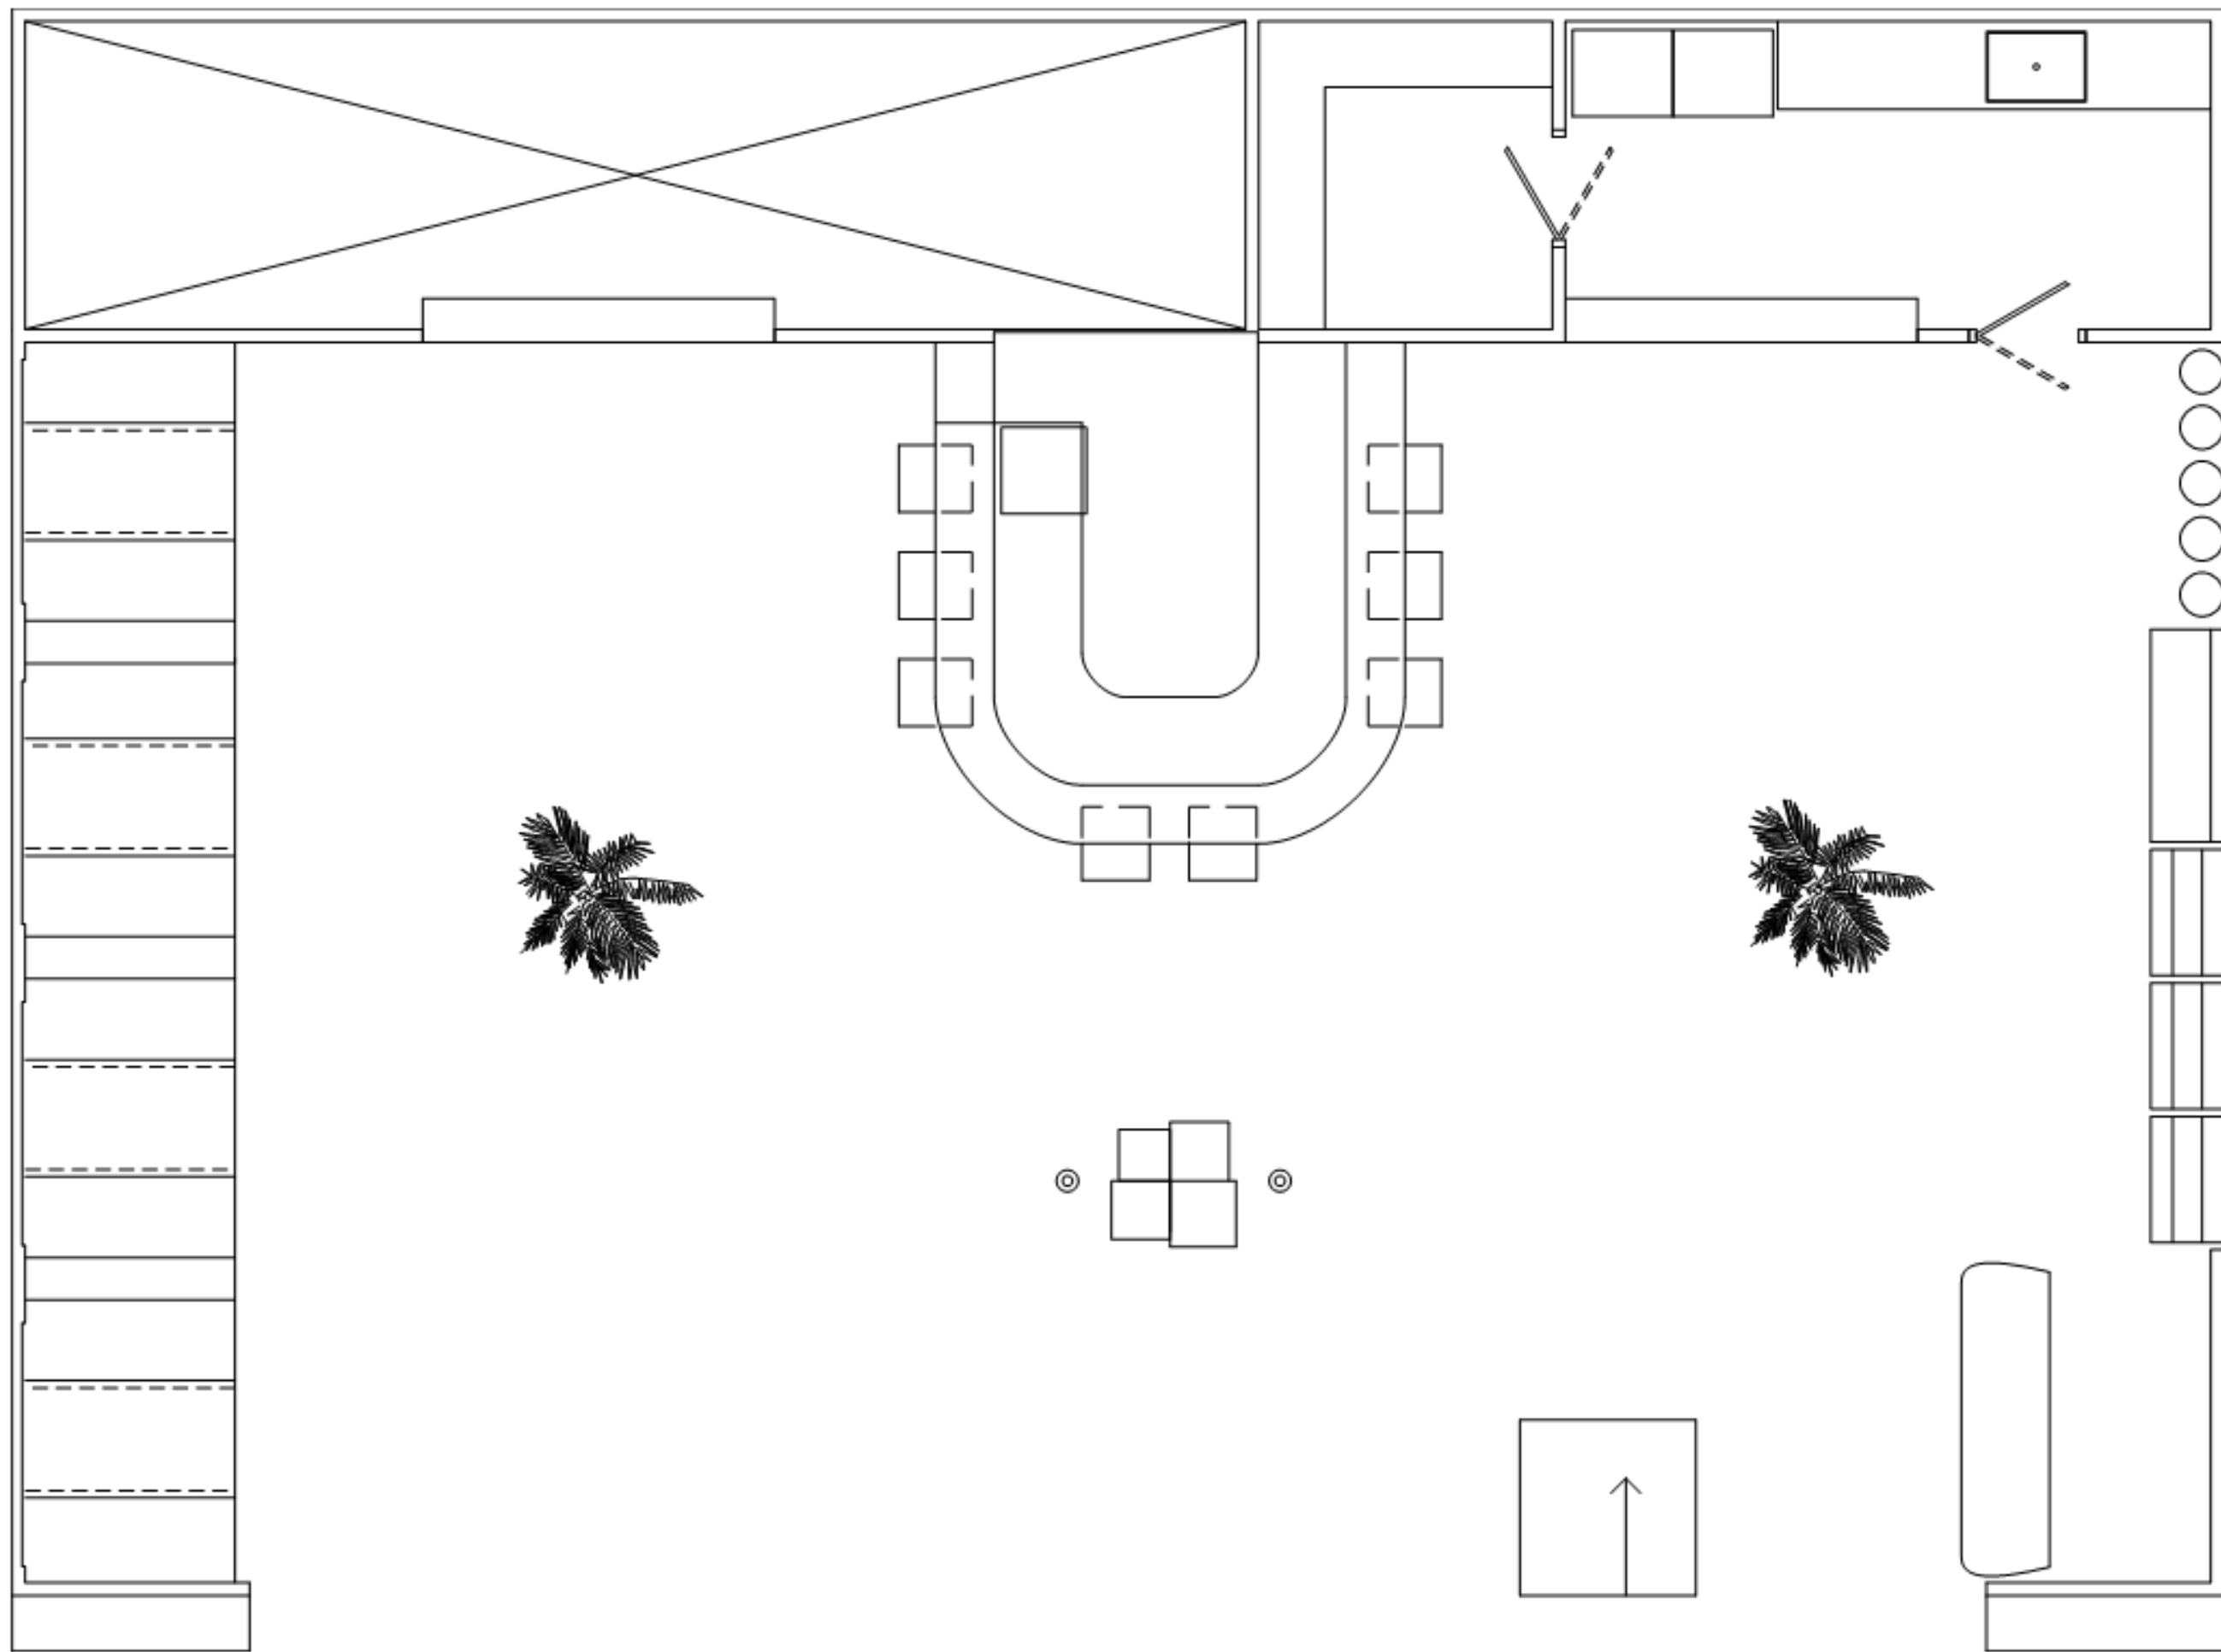




LAYOUT
мас 1:50

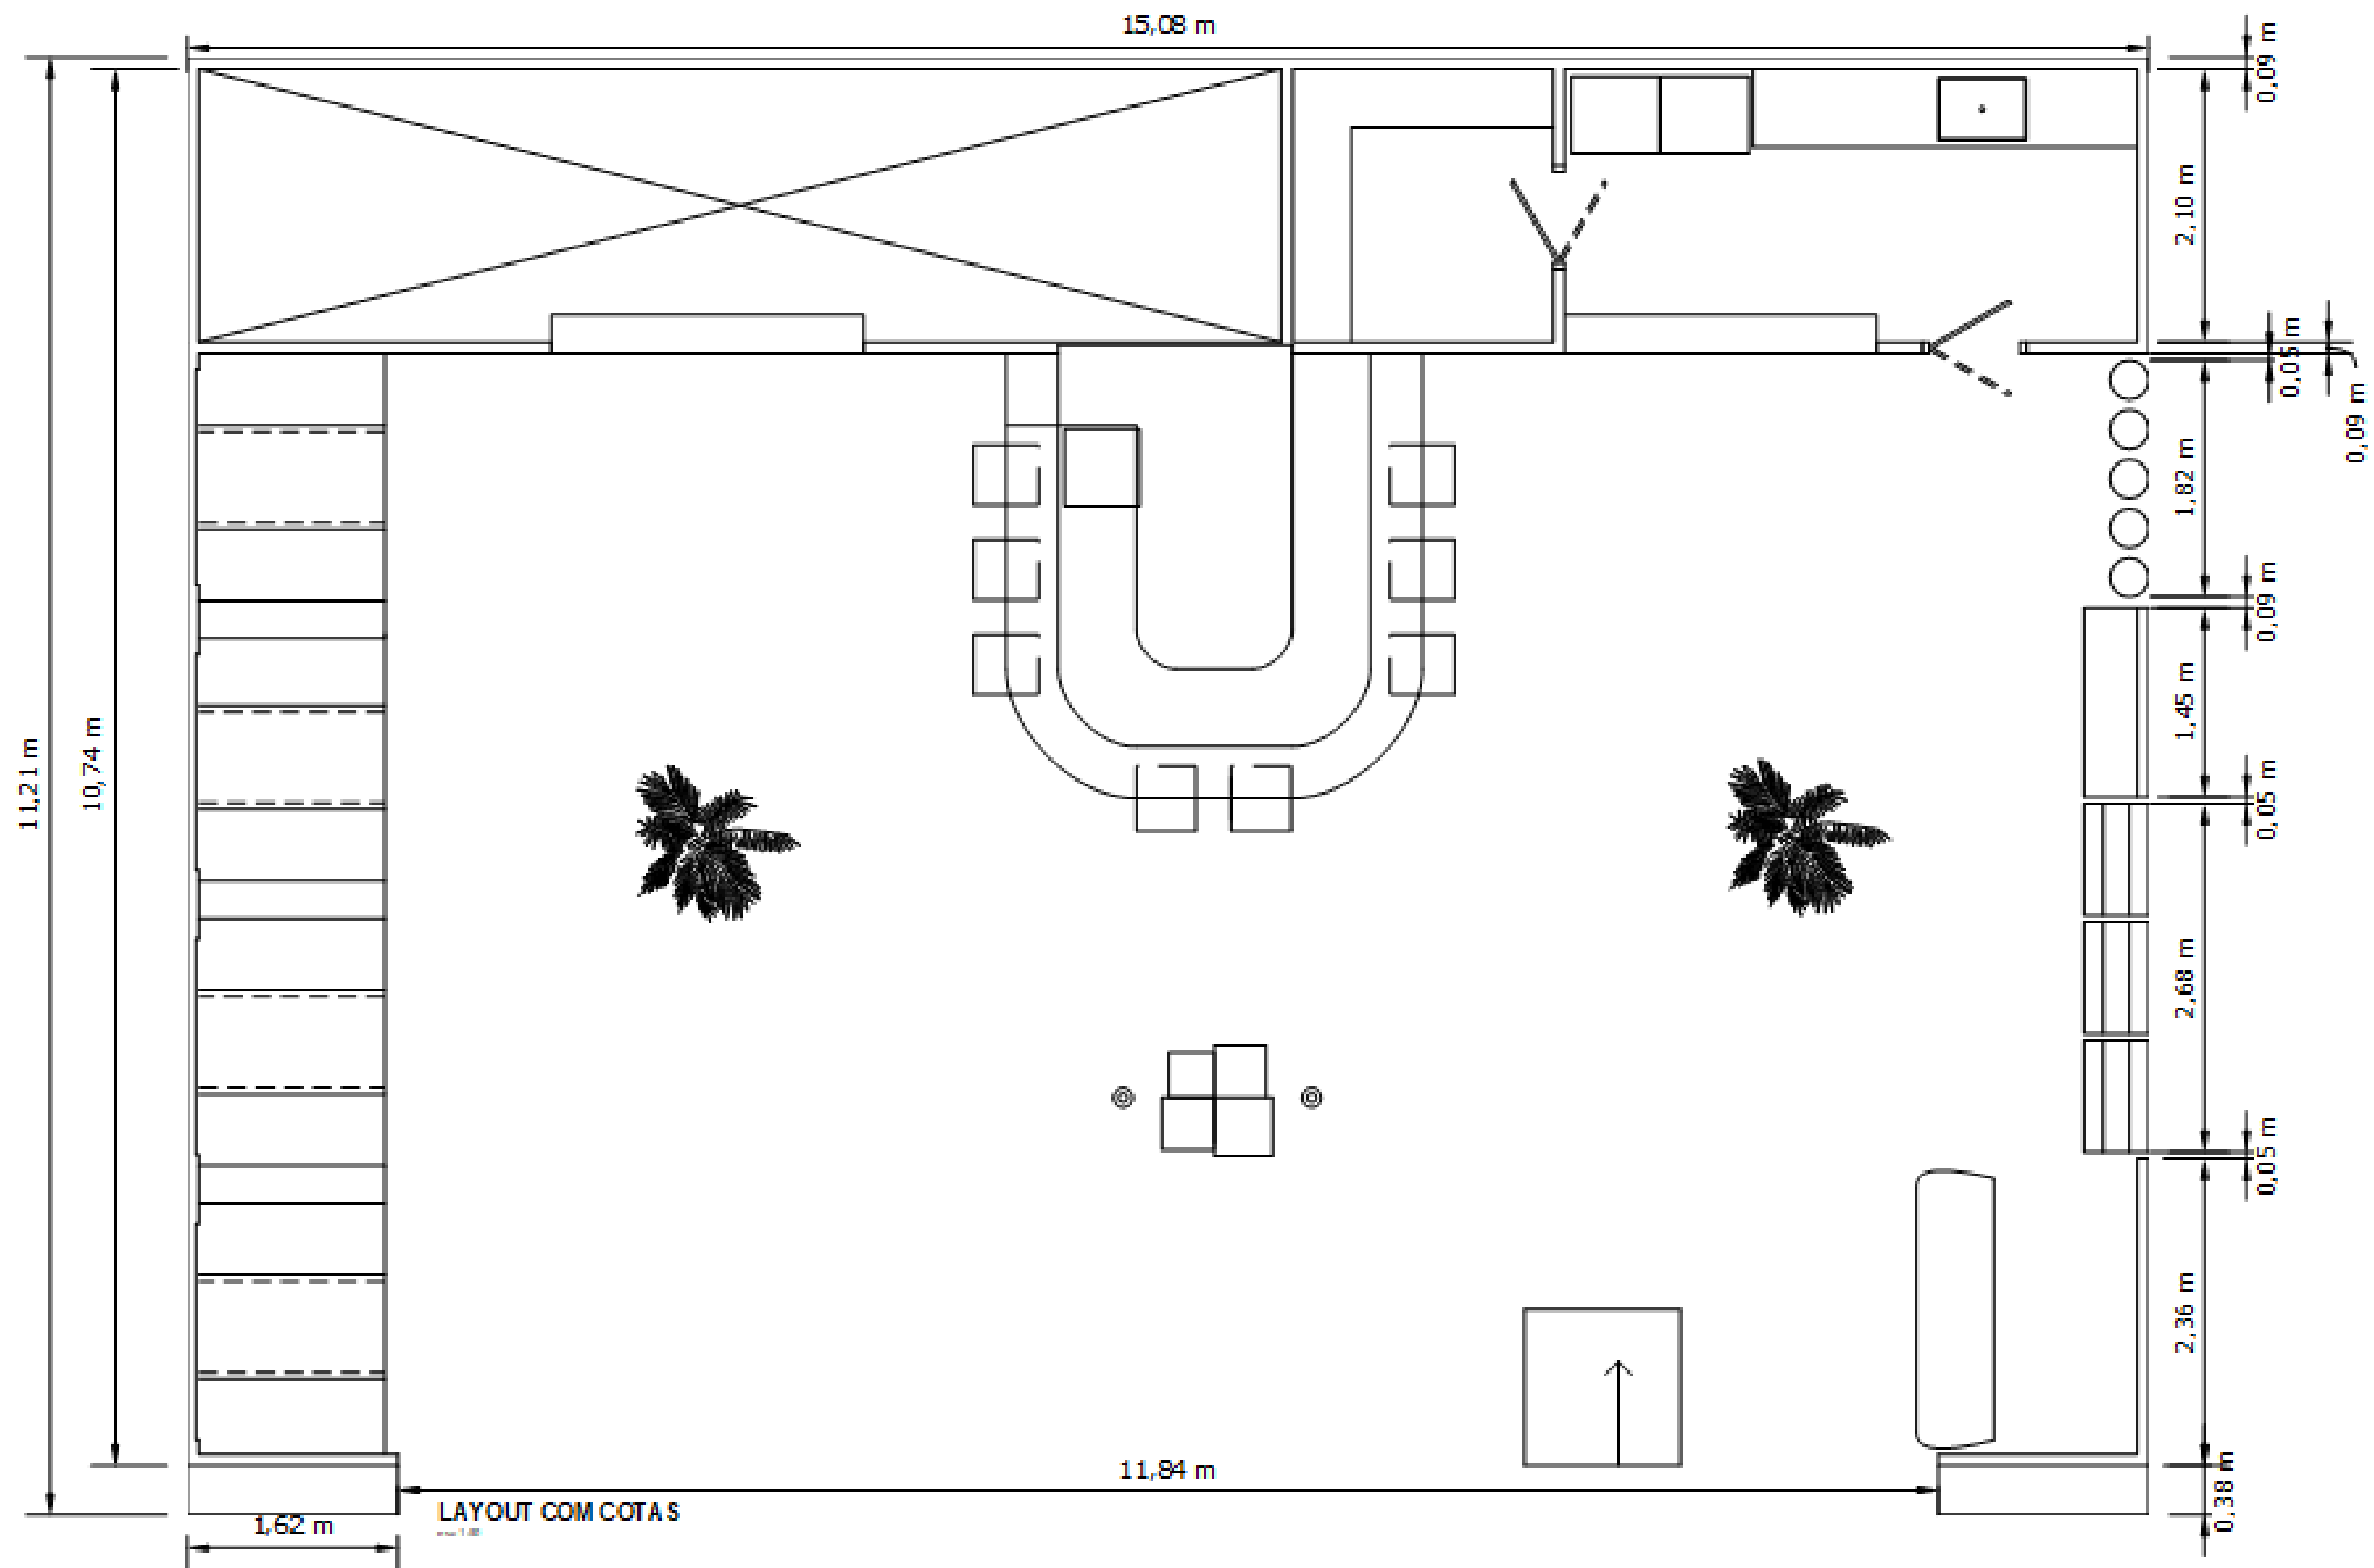

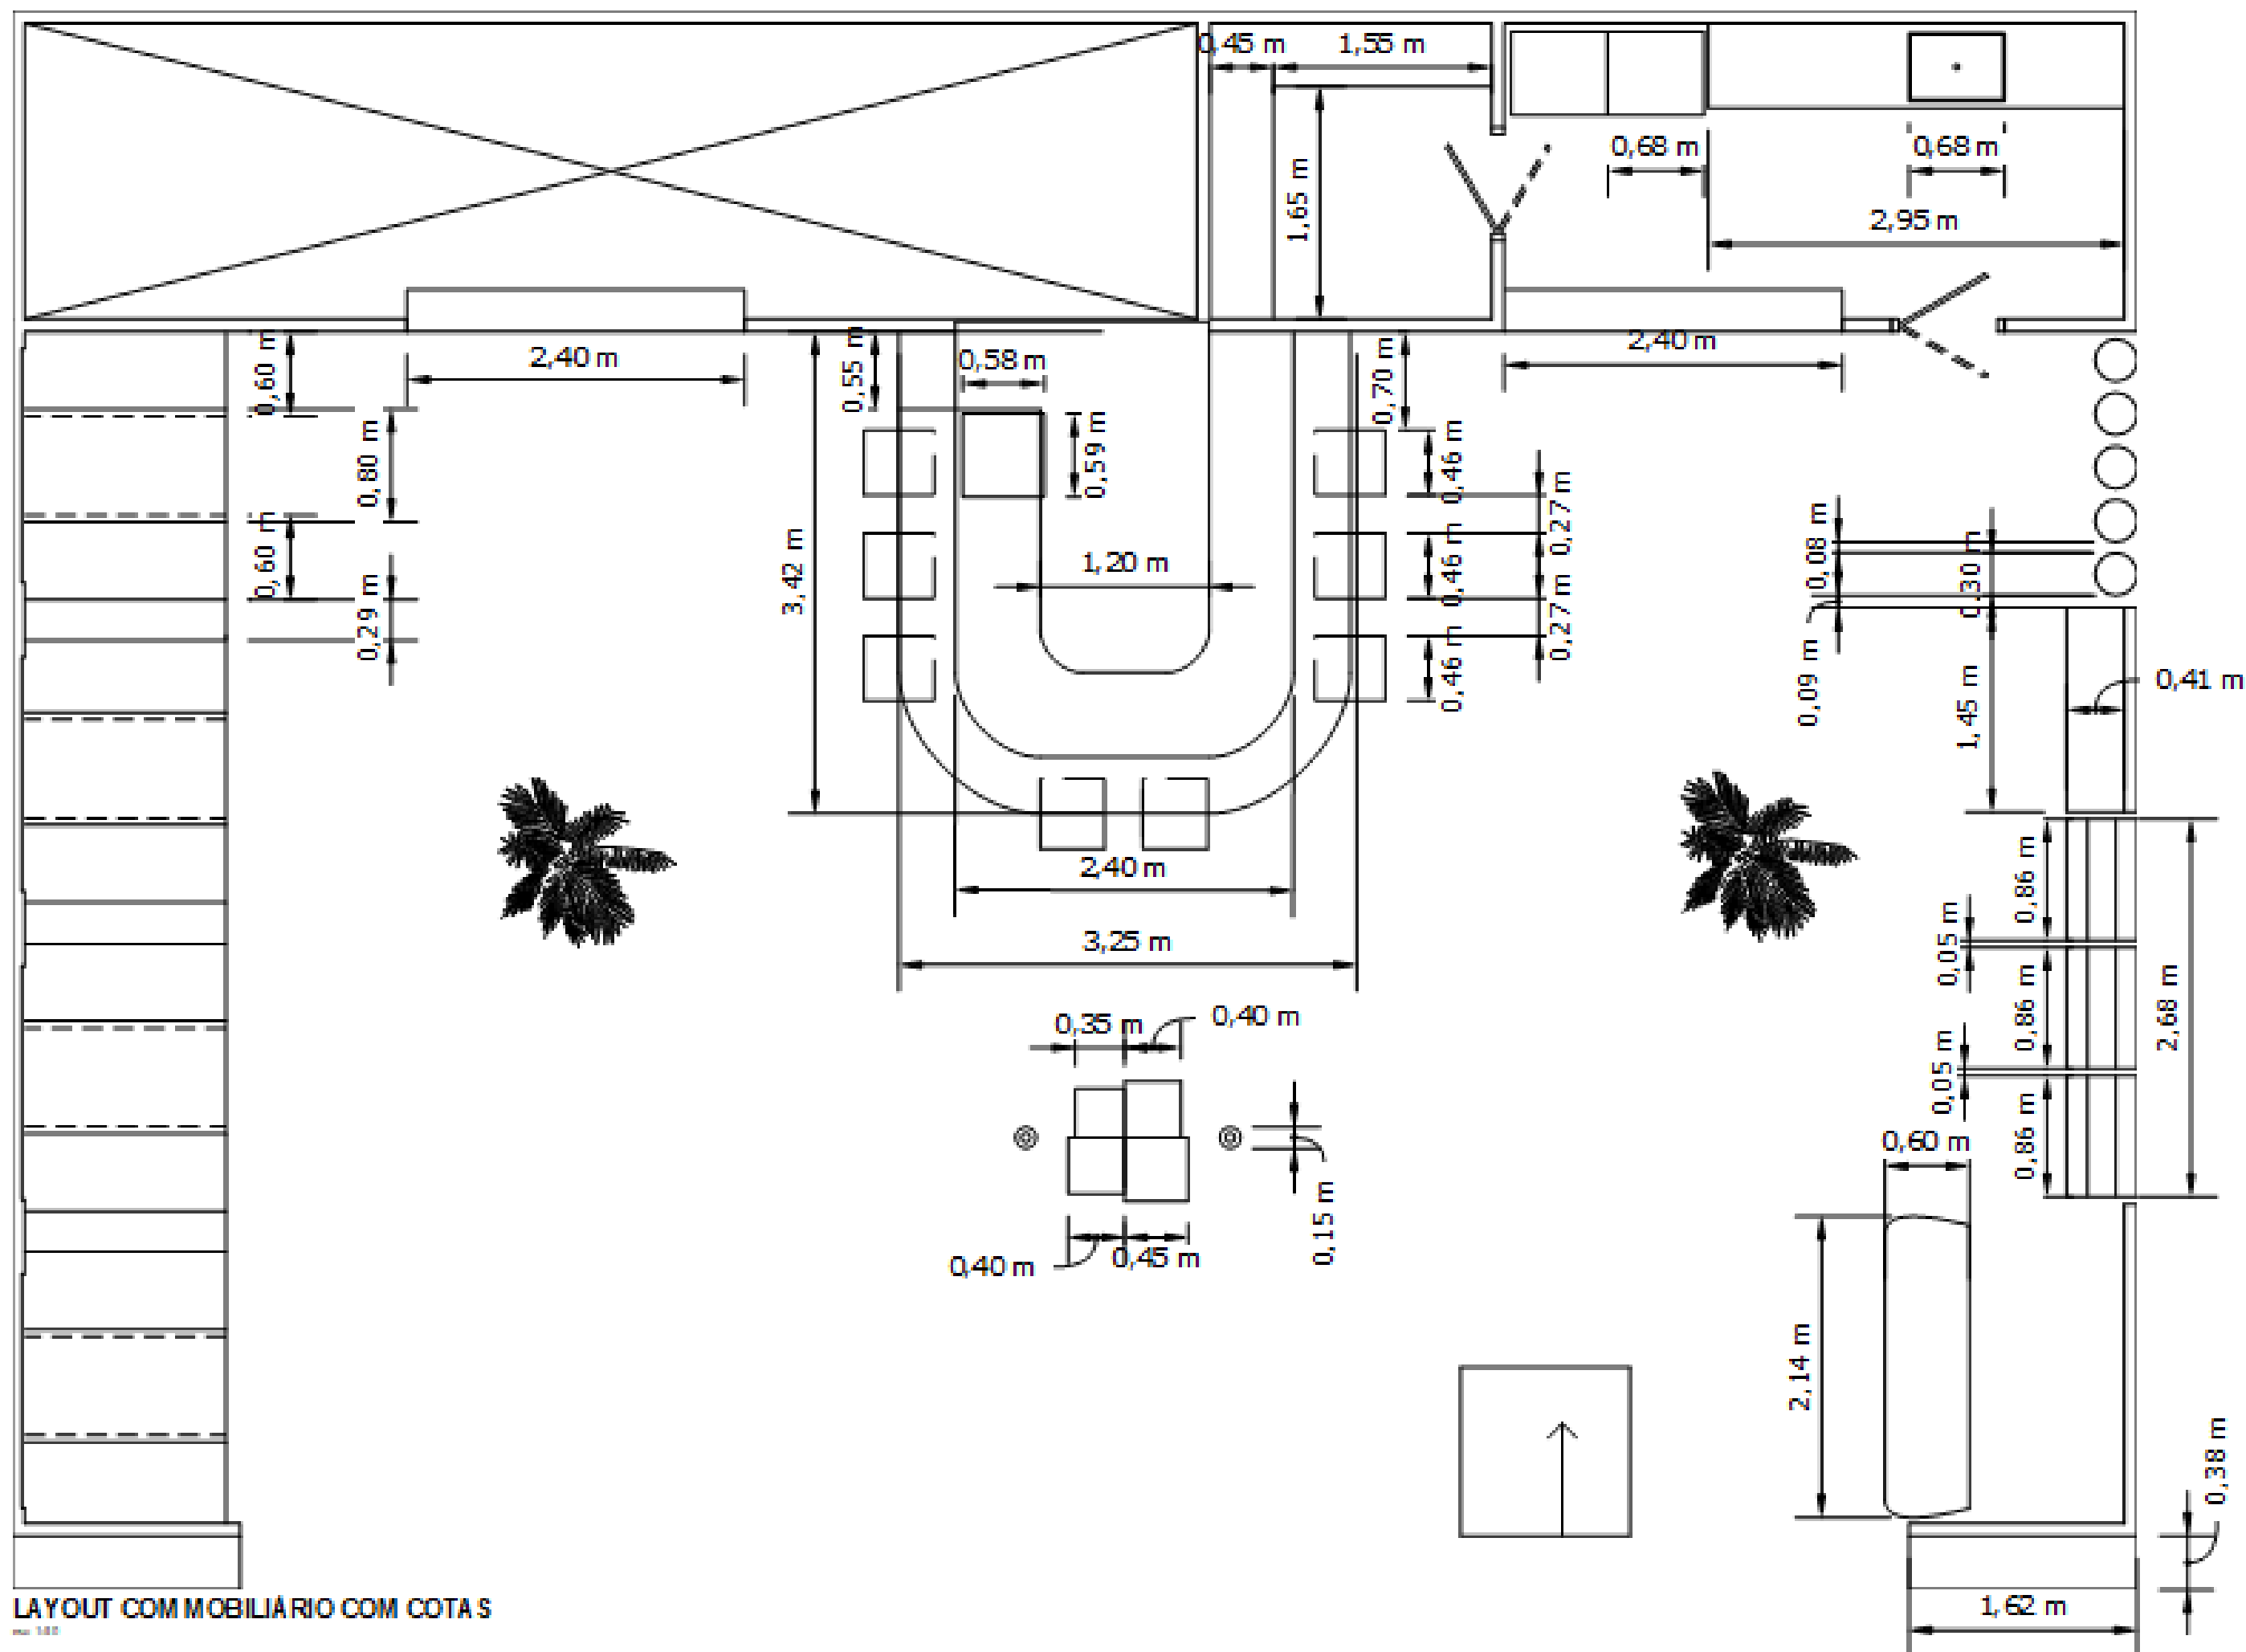


LAYOUT COM MOBILIÁRIO COM COTAS

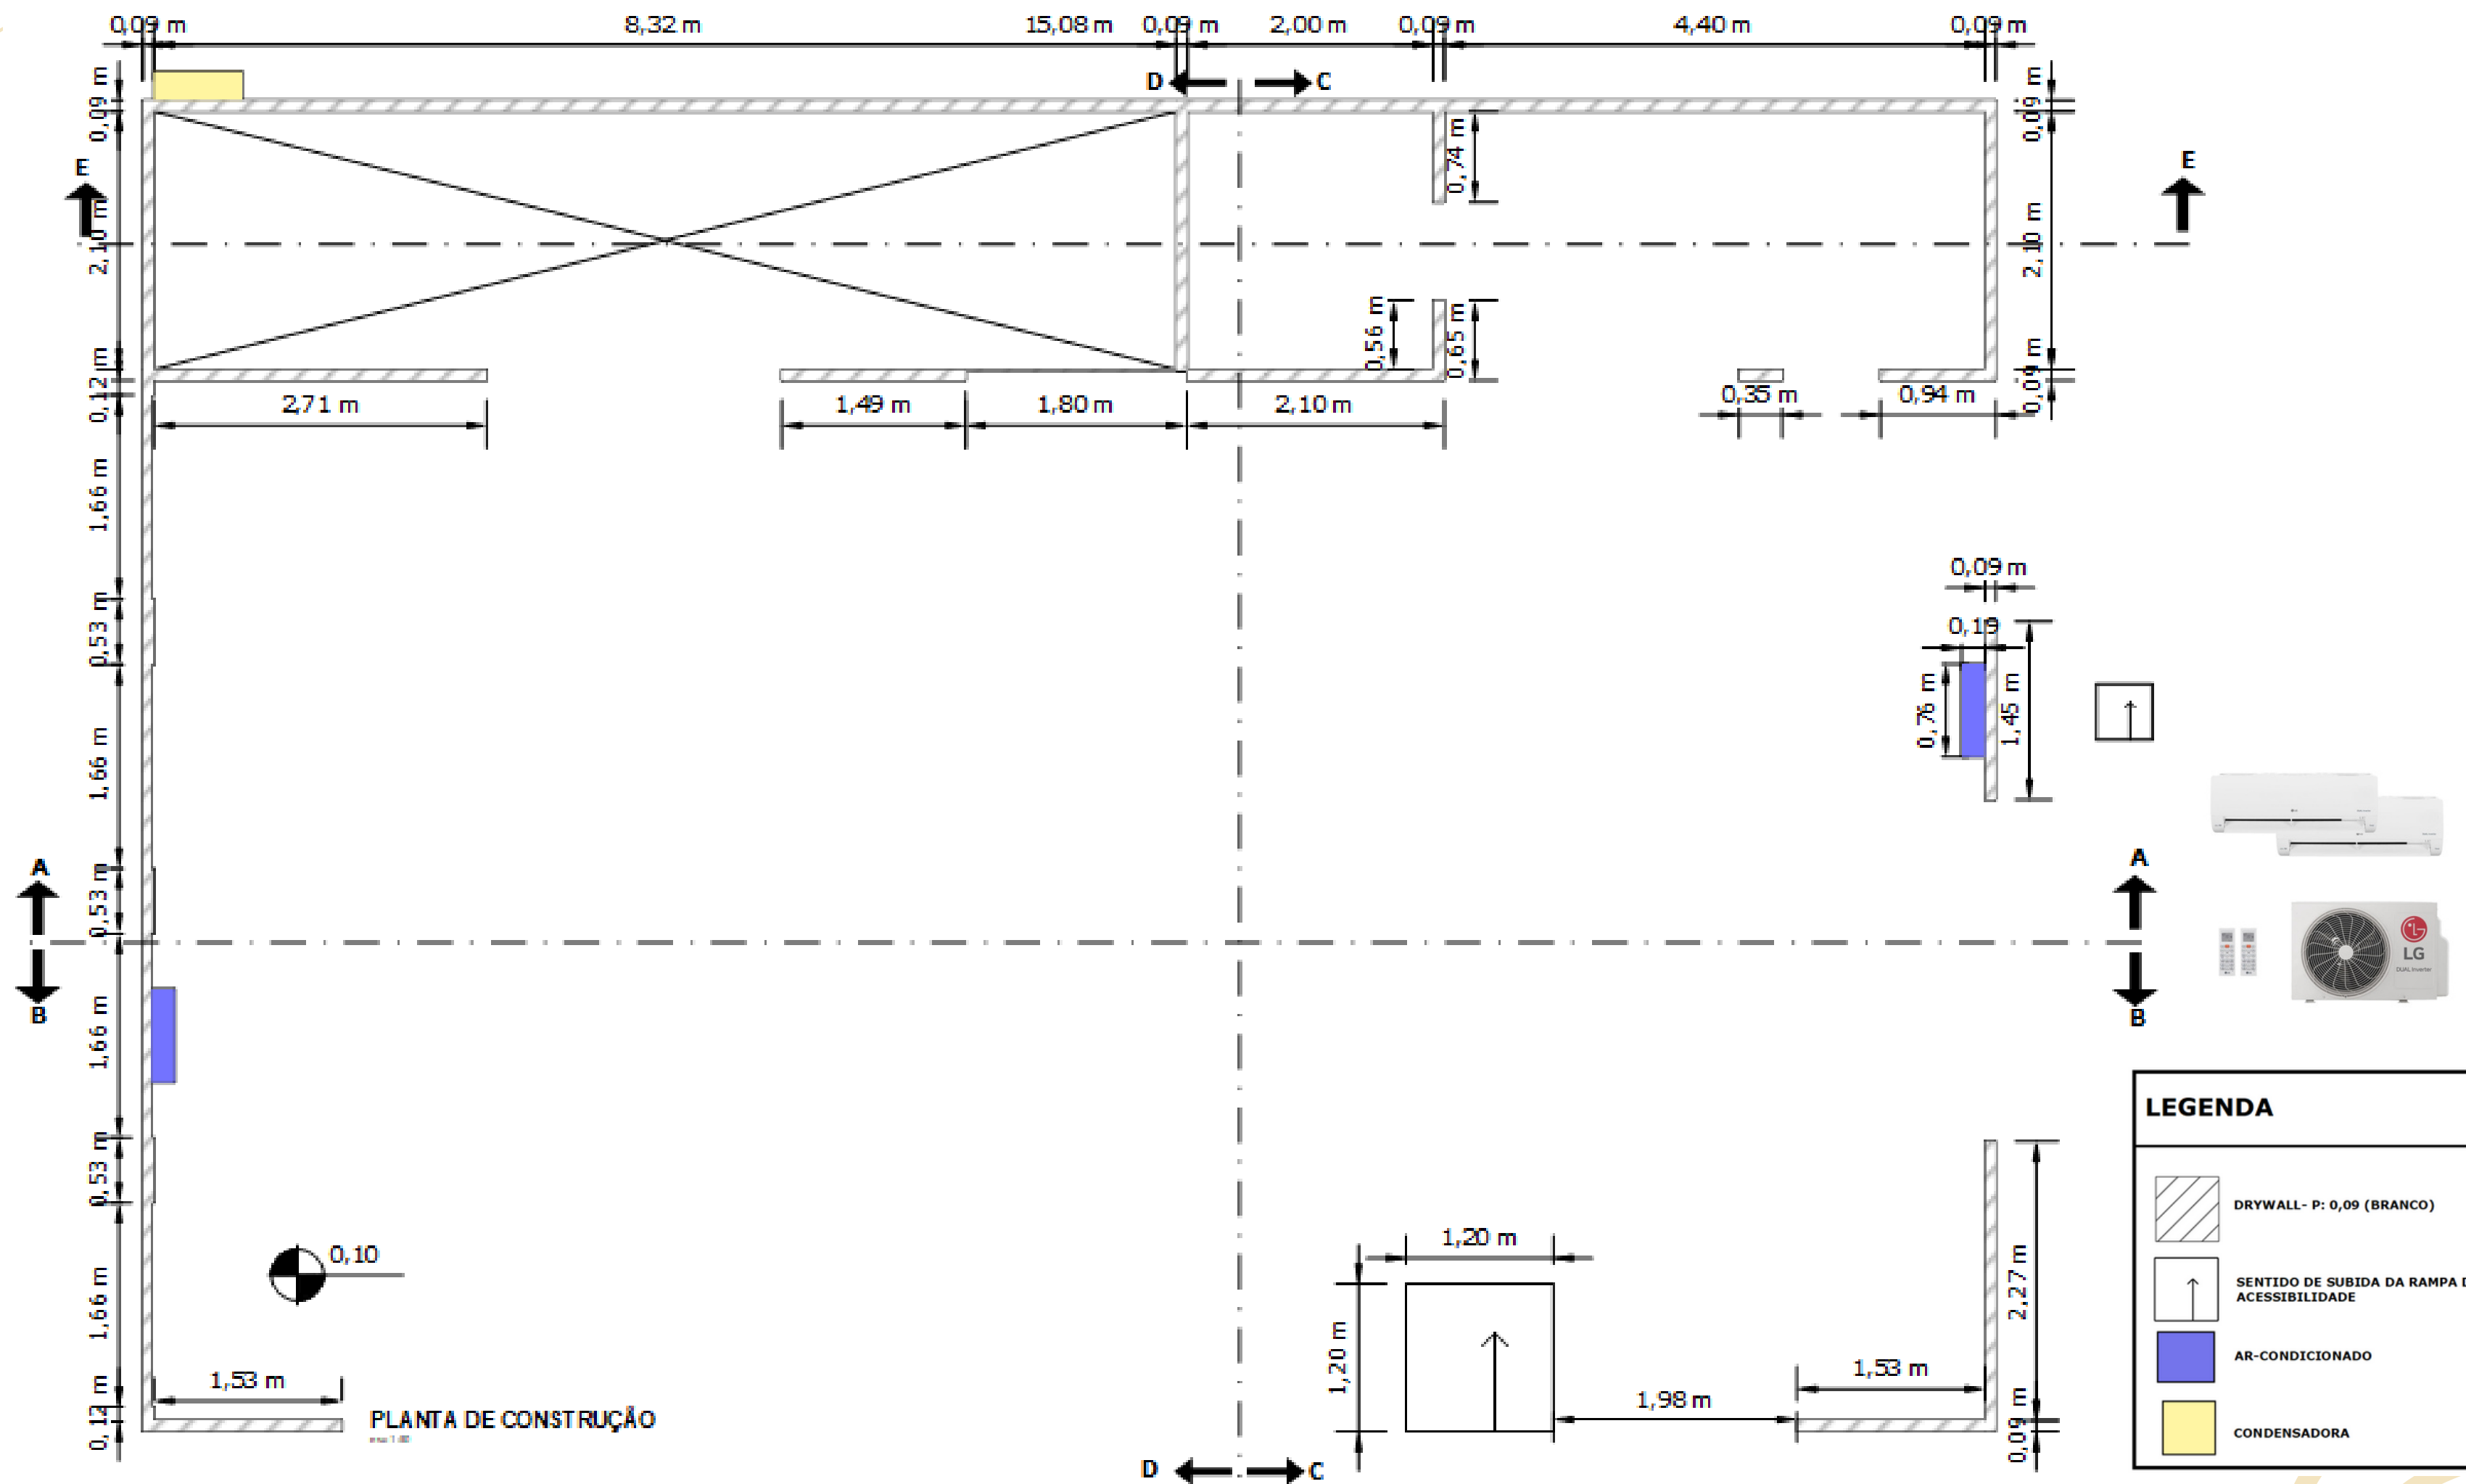


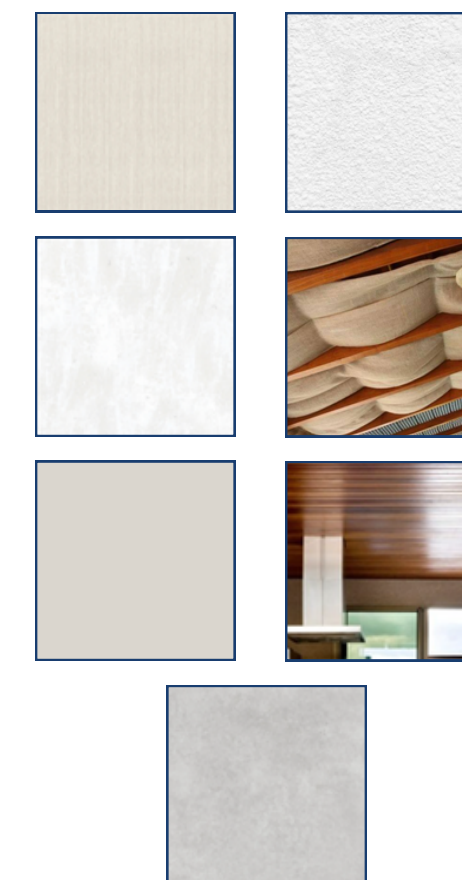 


LEGENDA	
1	PORCELANATO CIMENTÍCIO ACETINADO BORDA RETA EXTERNO 120X120 cm Portinari
1	FORRO DE VIGAS DE MADEIRA E TECIDO NATURAL 1490X09X09 cm Kapor
2	FORRO DE MADEIRA CUMARU RETA EXTERNO 210X10X03 cm Allmad
1	PAPEL DE PAREDE BEGE COM EFEITO LINHO 5 m ² Leliz Papers
2	PAPEL DE PAREDE BRANCO COM EFEITO CIMENTO QUEIMADO 1,5 m ² Leliz Papers
3	TINTA ACRÍLICA FOSCA BEGE CEVADA 16L Coral

 


PAGINAÇÃO DE PAREDE - P1 E P2

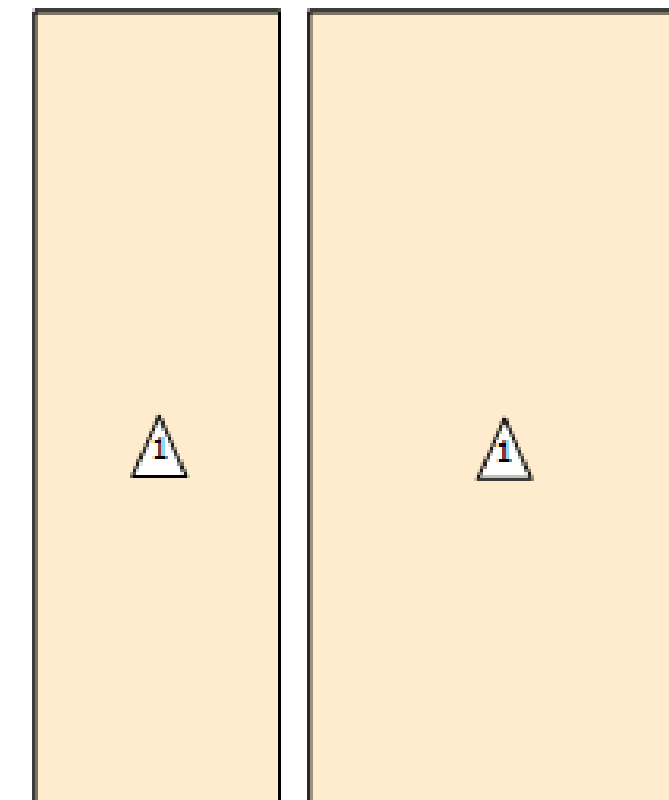

PAGINAÇÃO DE PAREDE - P1

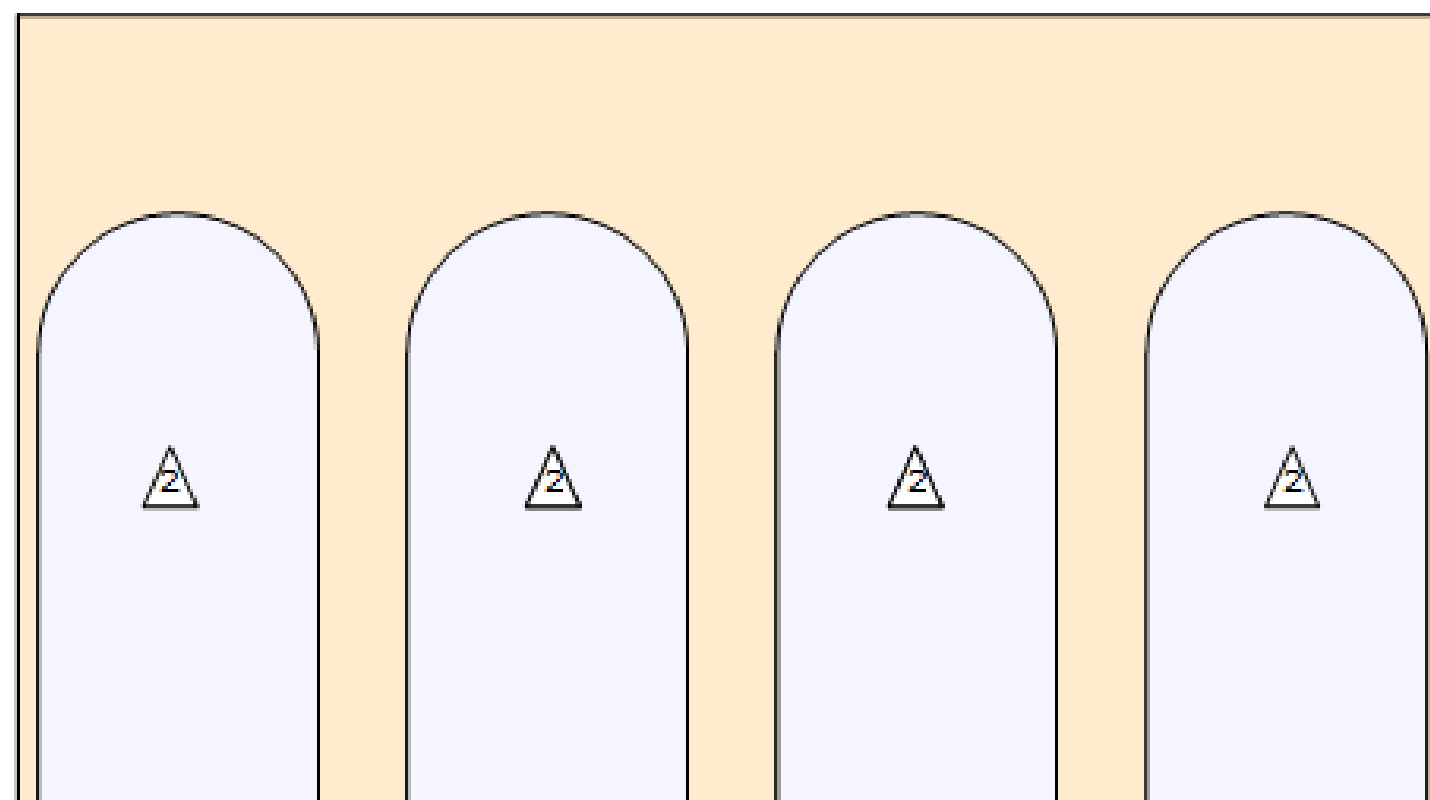

PAGINAÇÃO DE PAREDE - P1 E P2

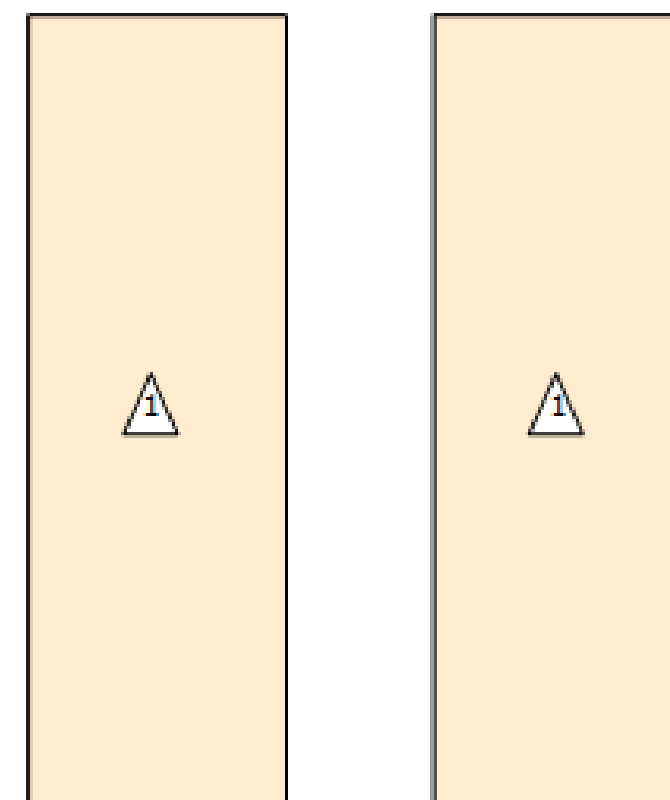

PAGINAÇÃO DE PAREDE - P1


LEGENDA	
	PAPEL DE PAREDE BEGE COM EFEITO LINHO 5 m ² Leliz Papers
	PAPEL DE PAREDE BRANCO COM EFEITO CIMENTO QUEIMADO 1,5 m ² Leliz Papers





PAGINAÇÃO DE PAREDE - P3






PAGINAÇÃO DE PAREDE - P3

 

PAGINAÇÃO DE PAREDE - P3

  

PAGINAÇÃO DE PAREDE - P3

   

LEGENDA	
	TINTA ACRÍLICA FOSCA BEGE CEVADA 16L Coral














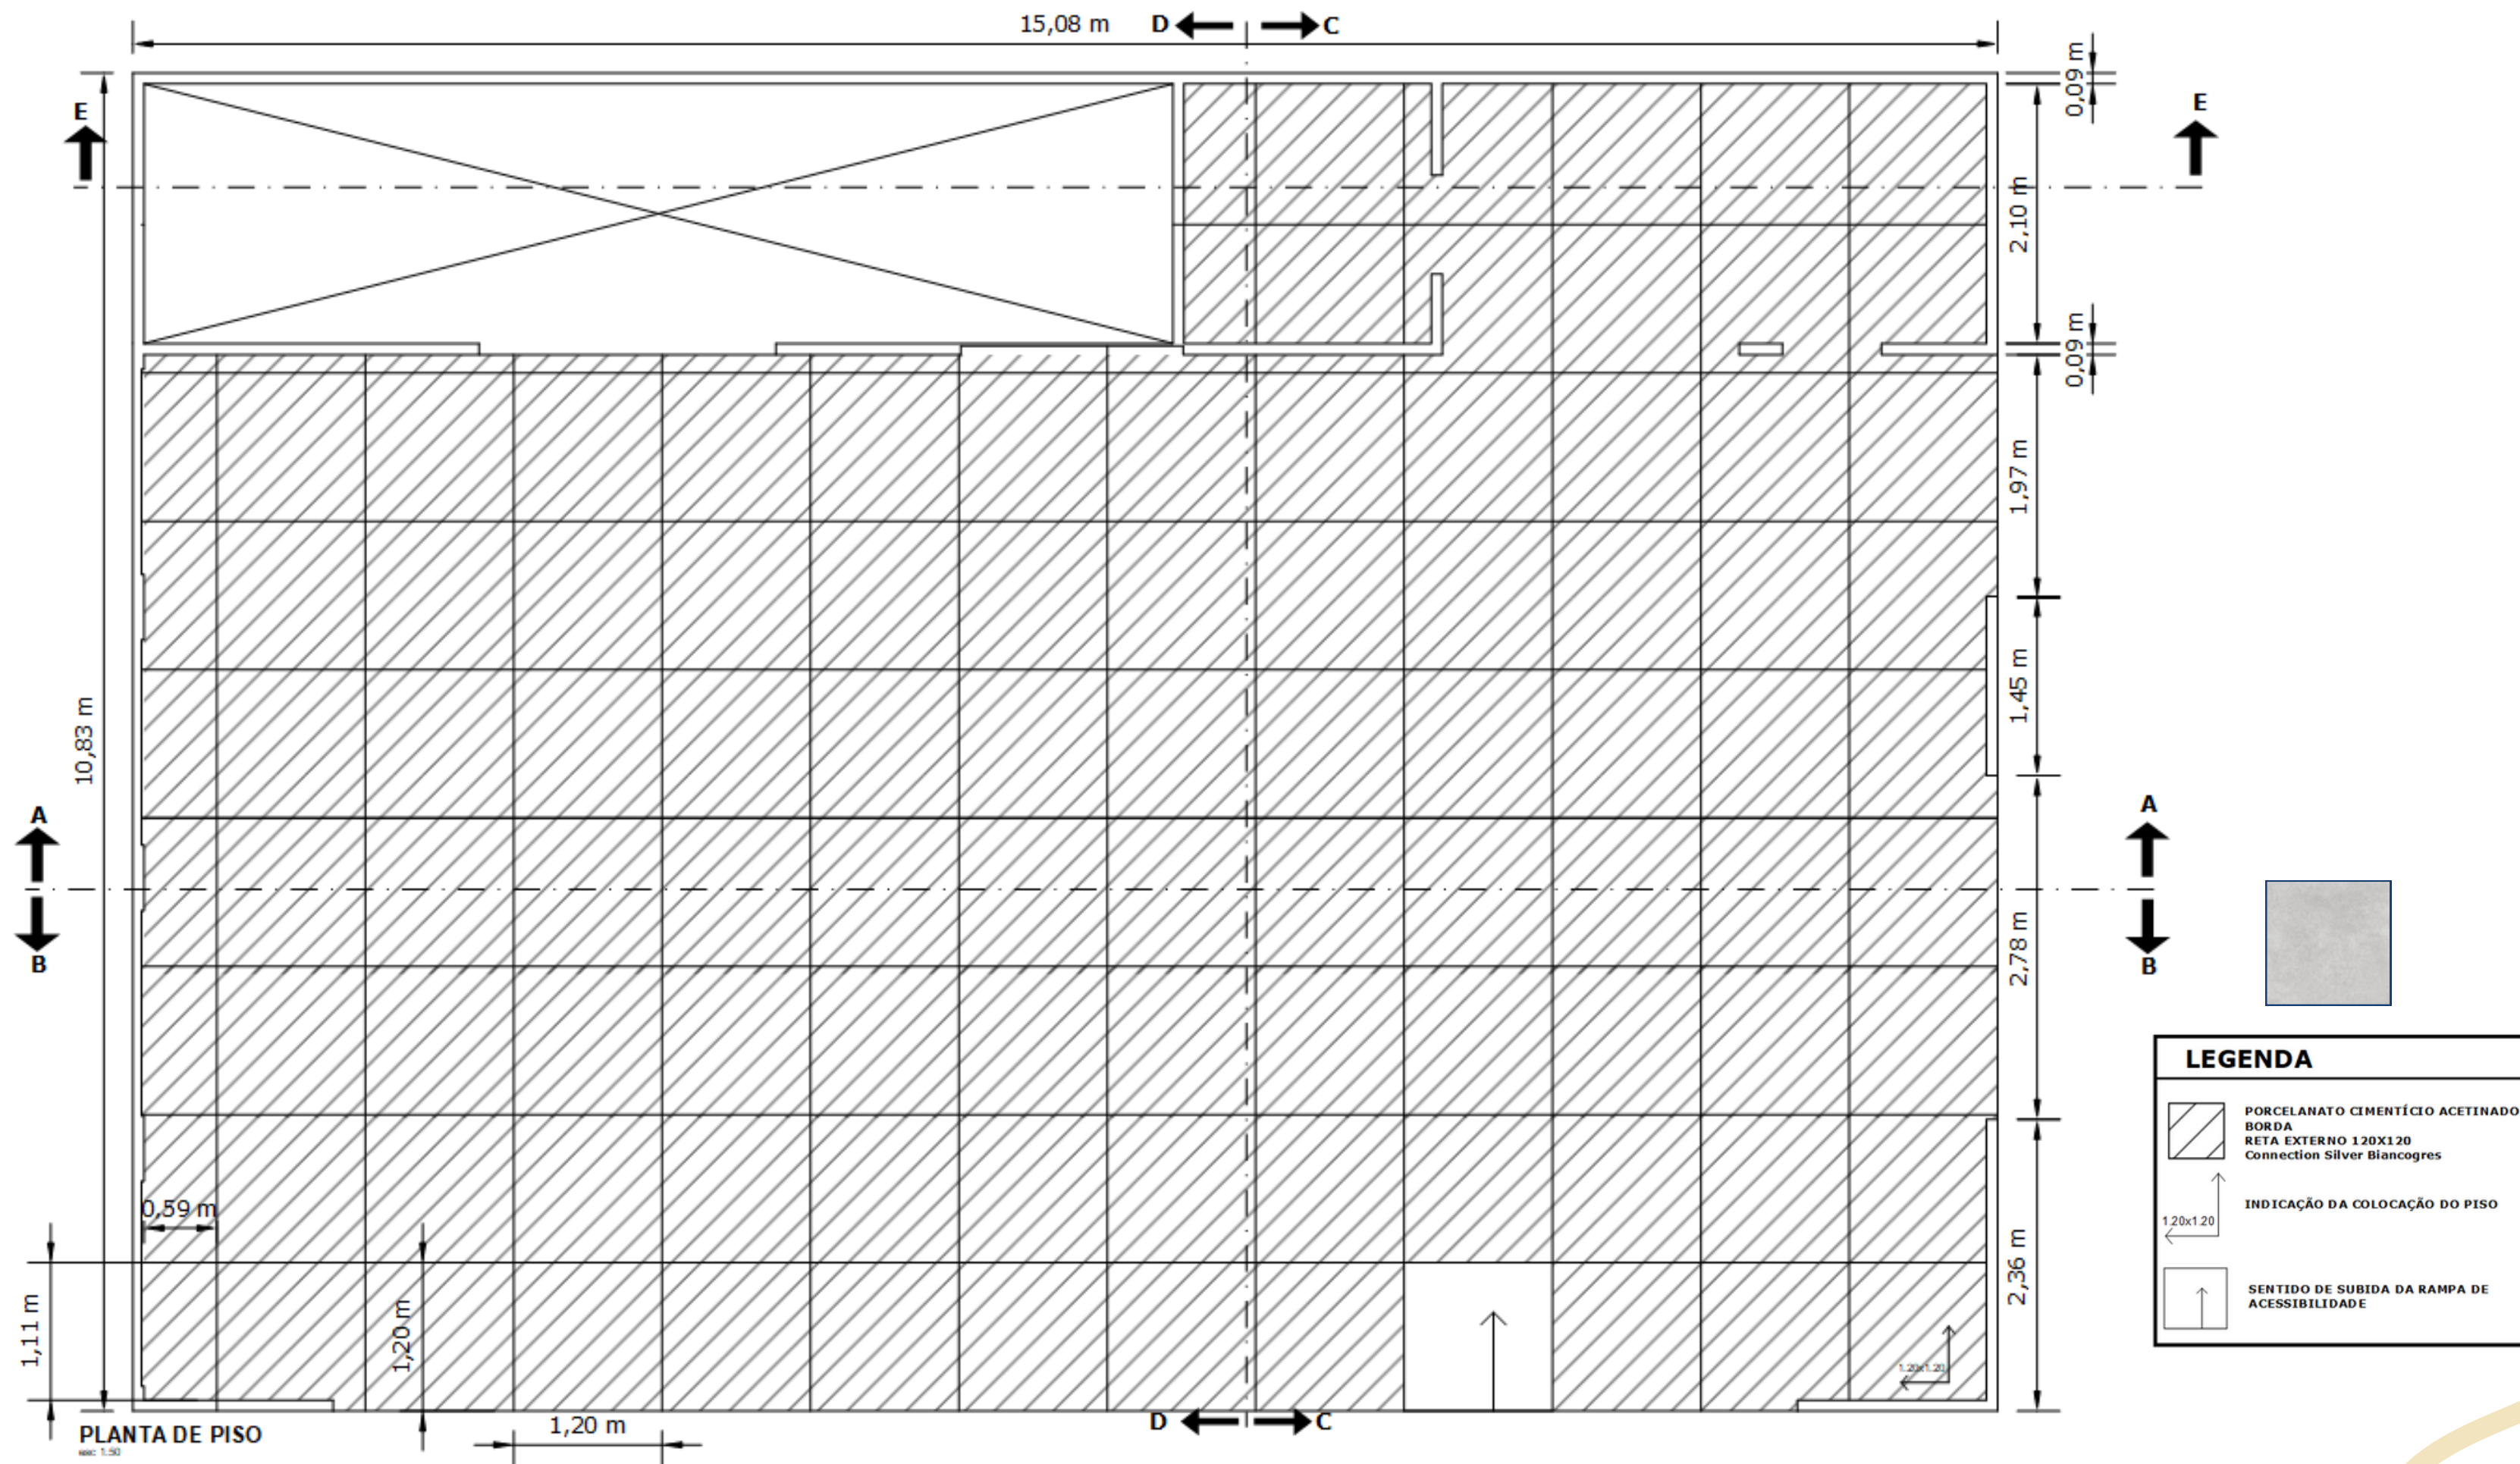



Tabela de especificações de revestimento							
Imagem	Símbolo	Descrição	Dimensões	Fabricante	Cor	Acabamento	Área
		Papel de parede com efeito cimento queimado	5m²	Leliz Papers	Bege	Vinílico	116m²
		Papel de parede com efeito cimento queimado	1,5m²	Leliz Papers	Branco	Vinílico	29,2m²
		Tinta acrílica	16L	Coral	Bege Cevada	Fosco	13m²
		Tinta acrílica efeito chapiscado para paredes externas	3,6L	Coral	Branco gelo	Fosco	165,628m²
		Forro de vigas de madeira e tecido natural	10 cm (L) -	Kapor	Amadeirado e bege	Verniz	98 m²
		Forro de madeira cumaru	10x210x03 cm	Allmad	Amadeirado	Verniz	13,44m²
		Porcelanato cimentício com borda reta	120x120	Quick Step	Cinza	Acetinado	142m²

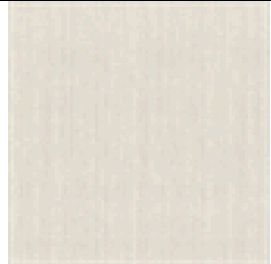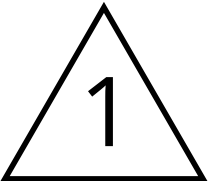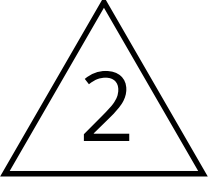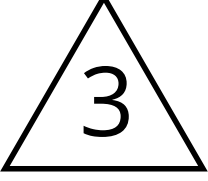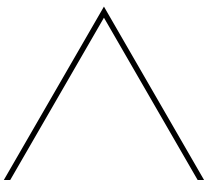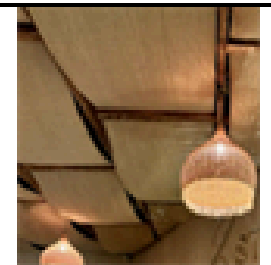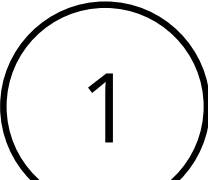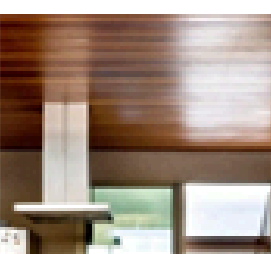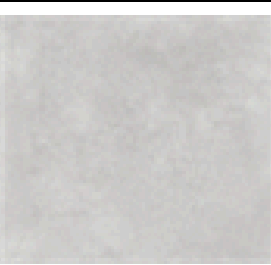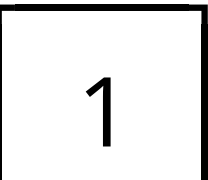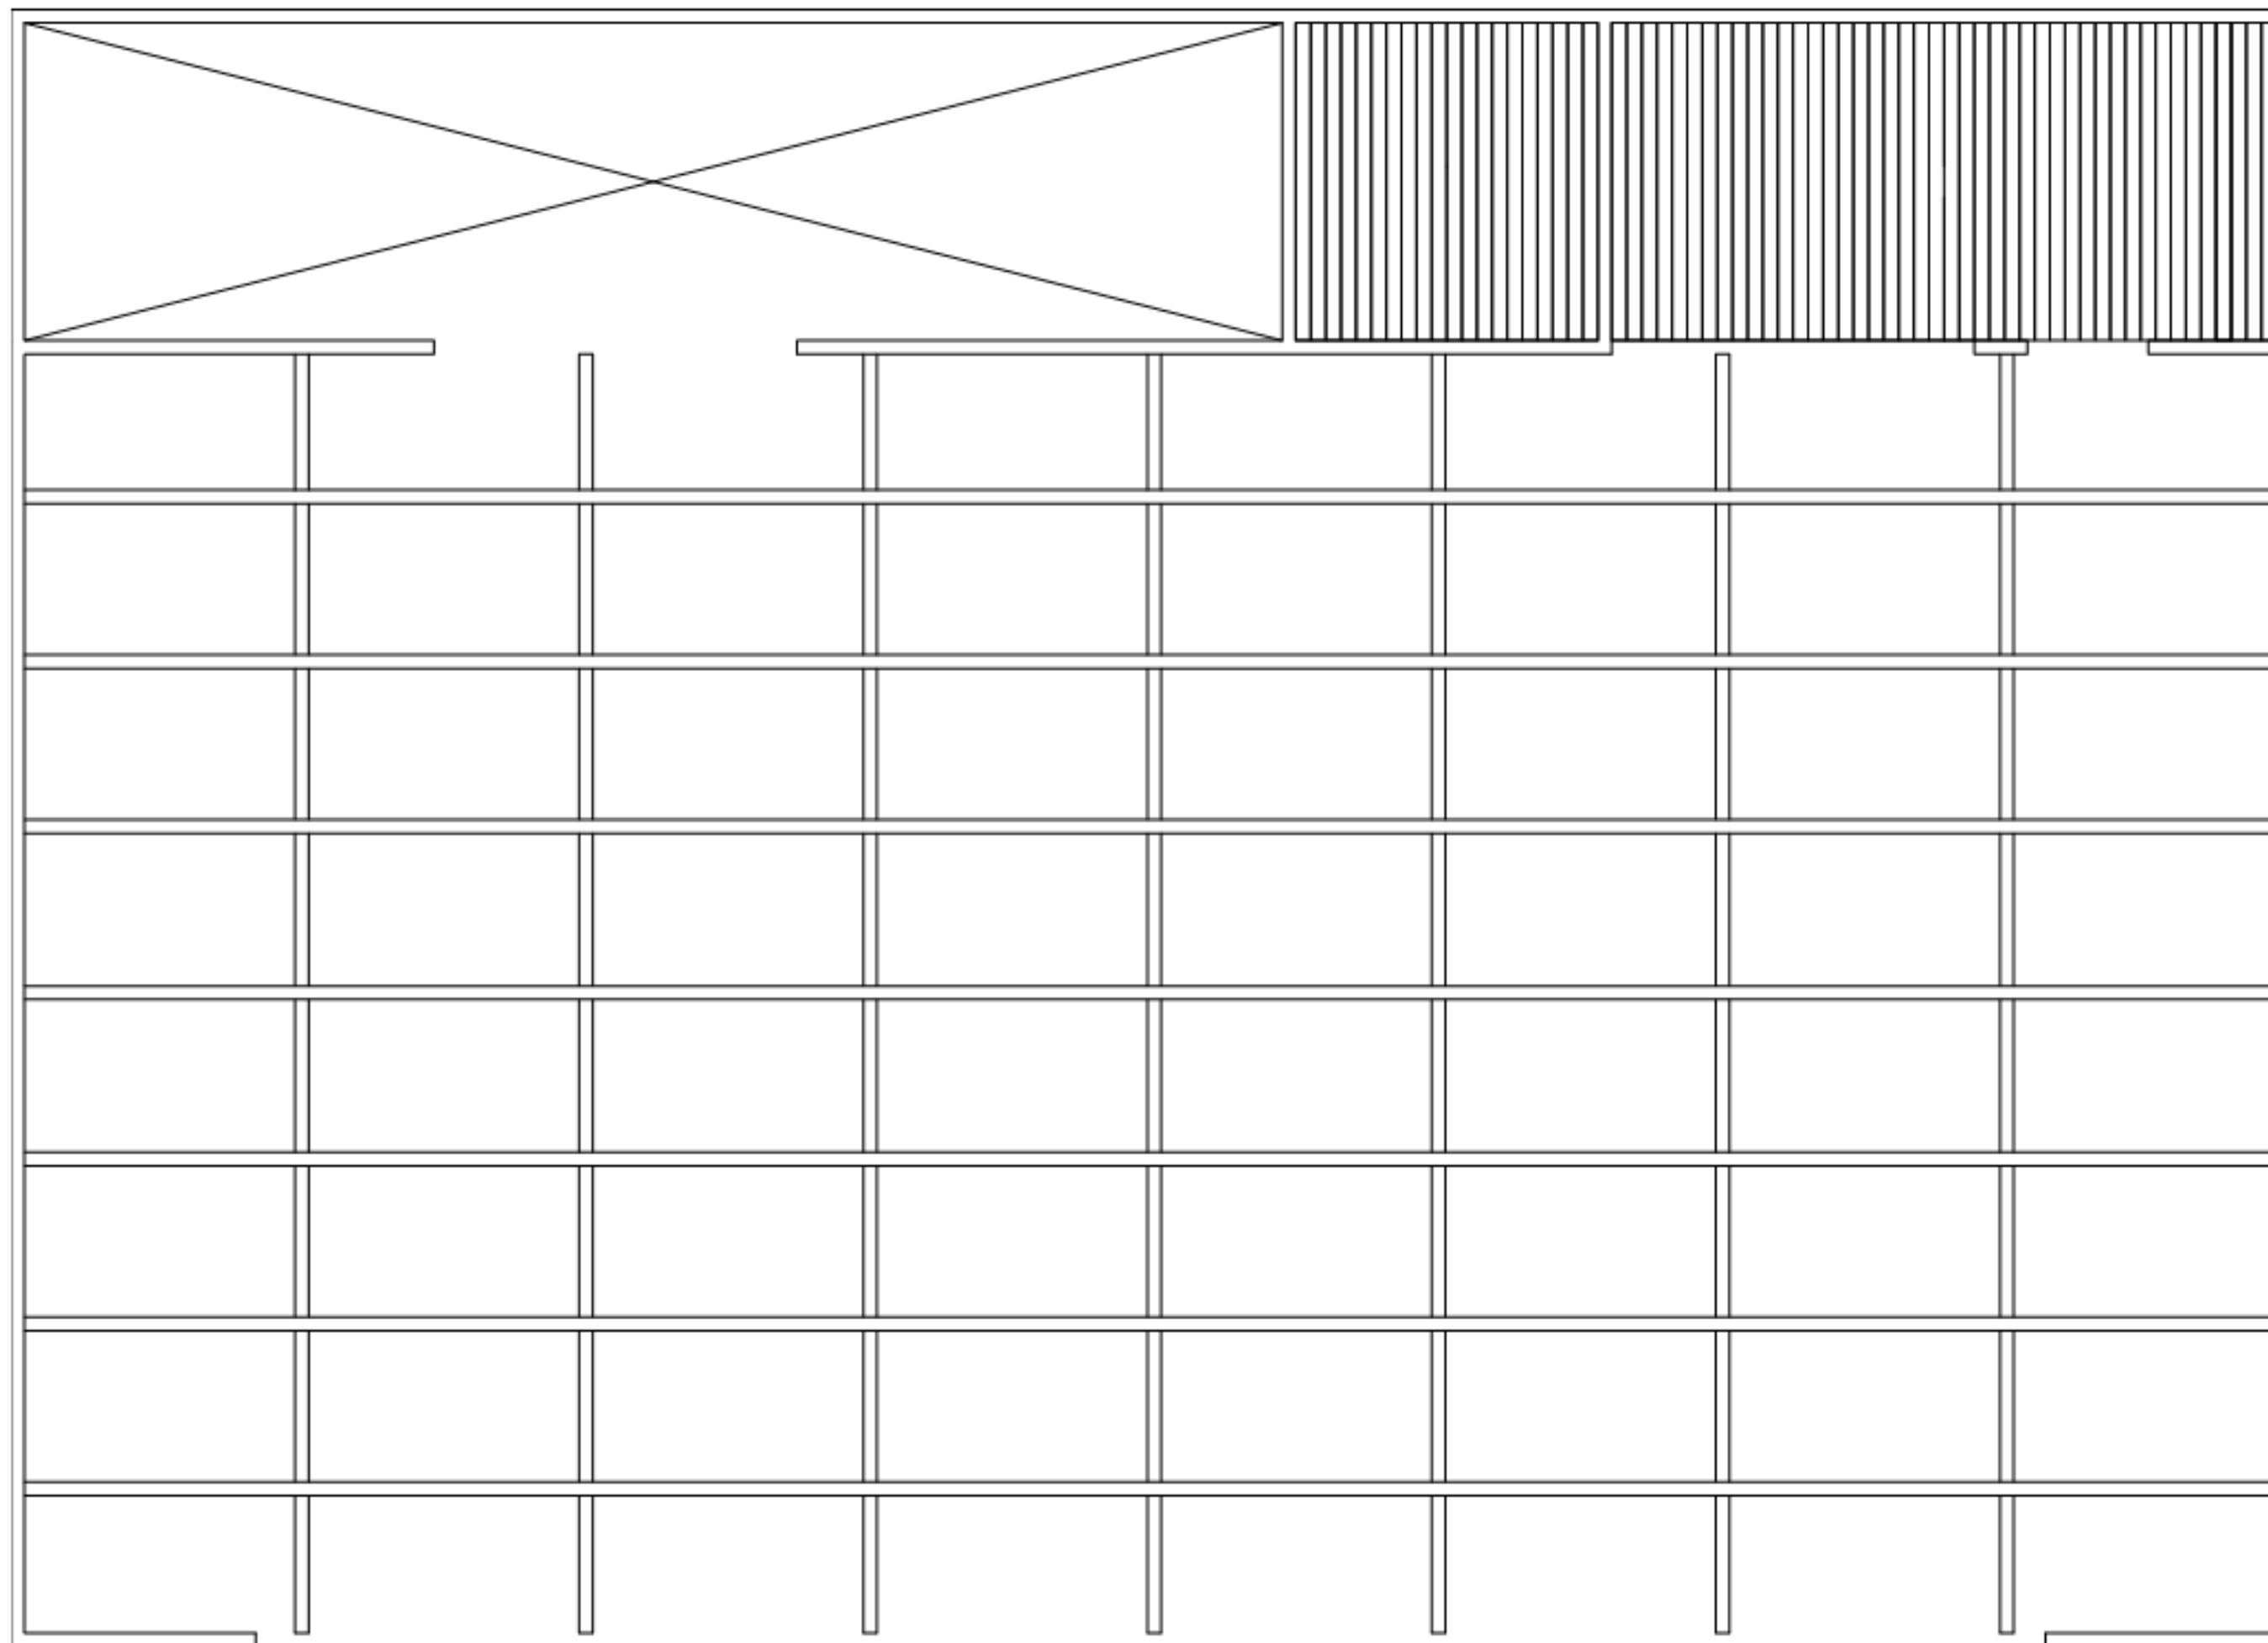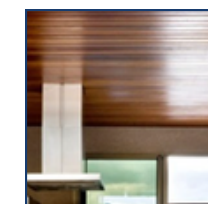



PLANTA DE FORRO
escala: 1:50

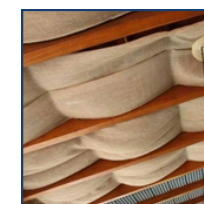

LEGENDA	
	FORRO DE VIGAS DE MADEIRA E TECIDO NATURAL 1490X09X09 Connection Silver Biancogres
	FORRO DE VIGAS DE MADEIRA E TECIDO NATURAL 210X10X03 cm Santos Madeira

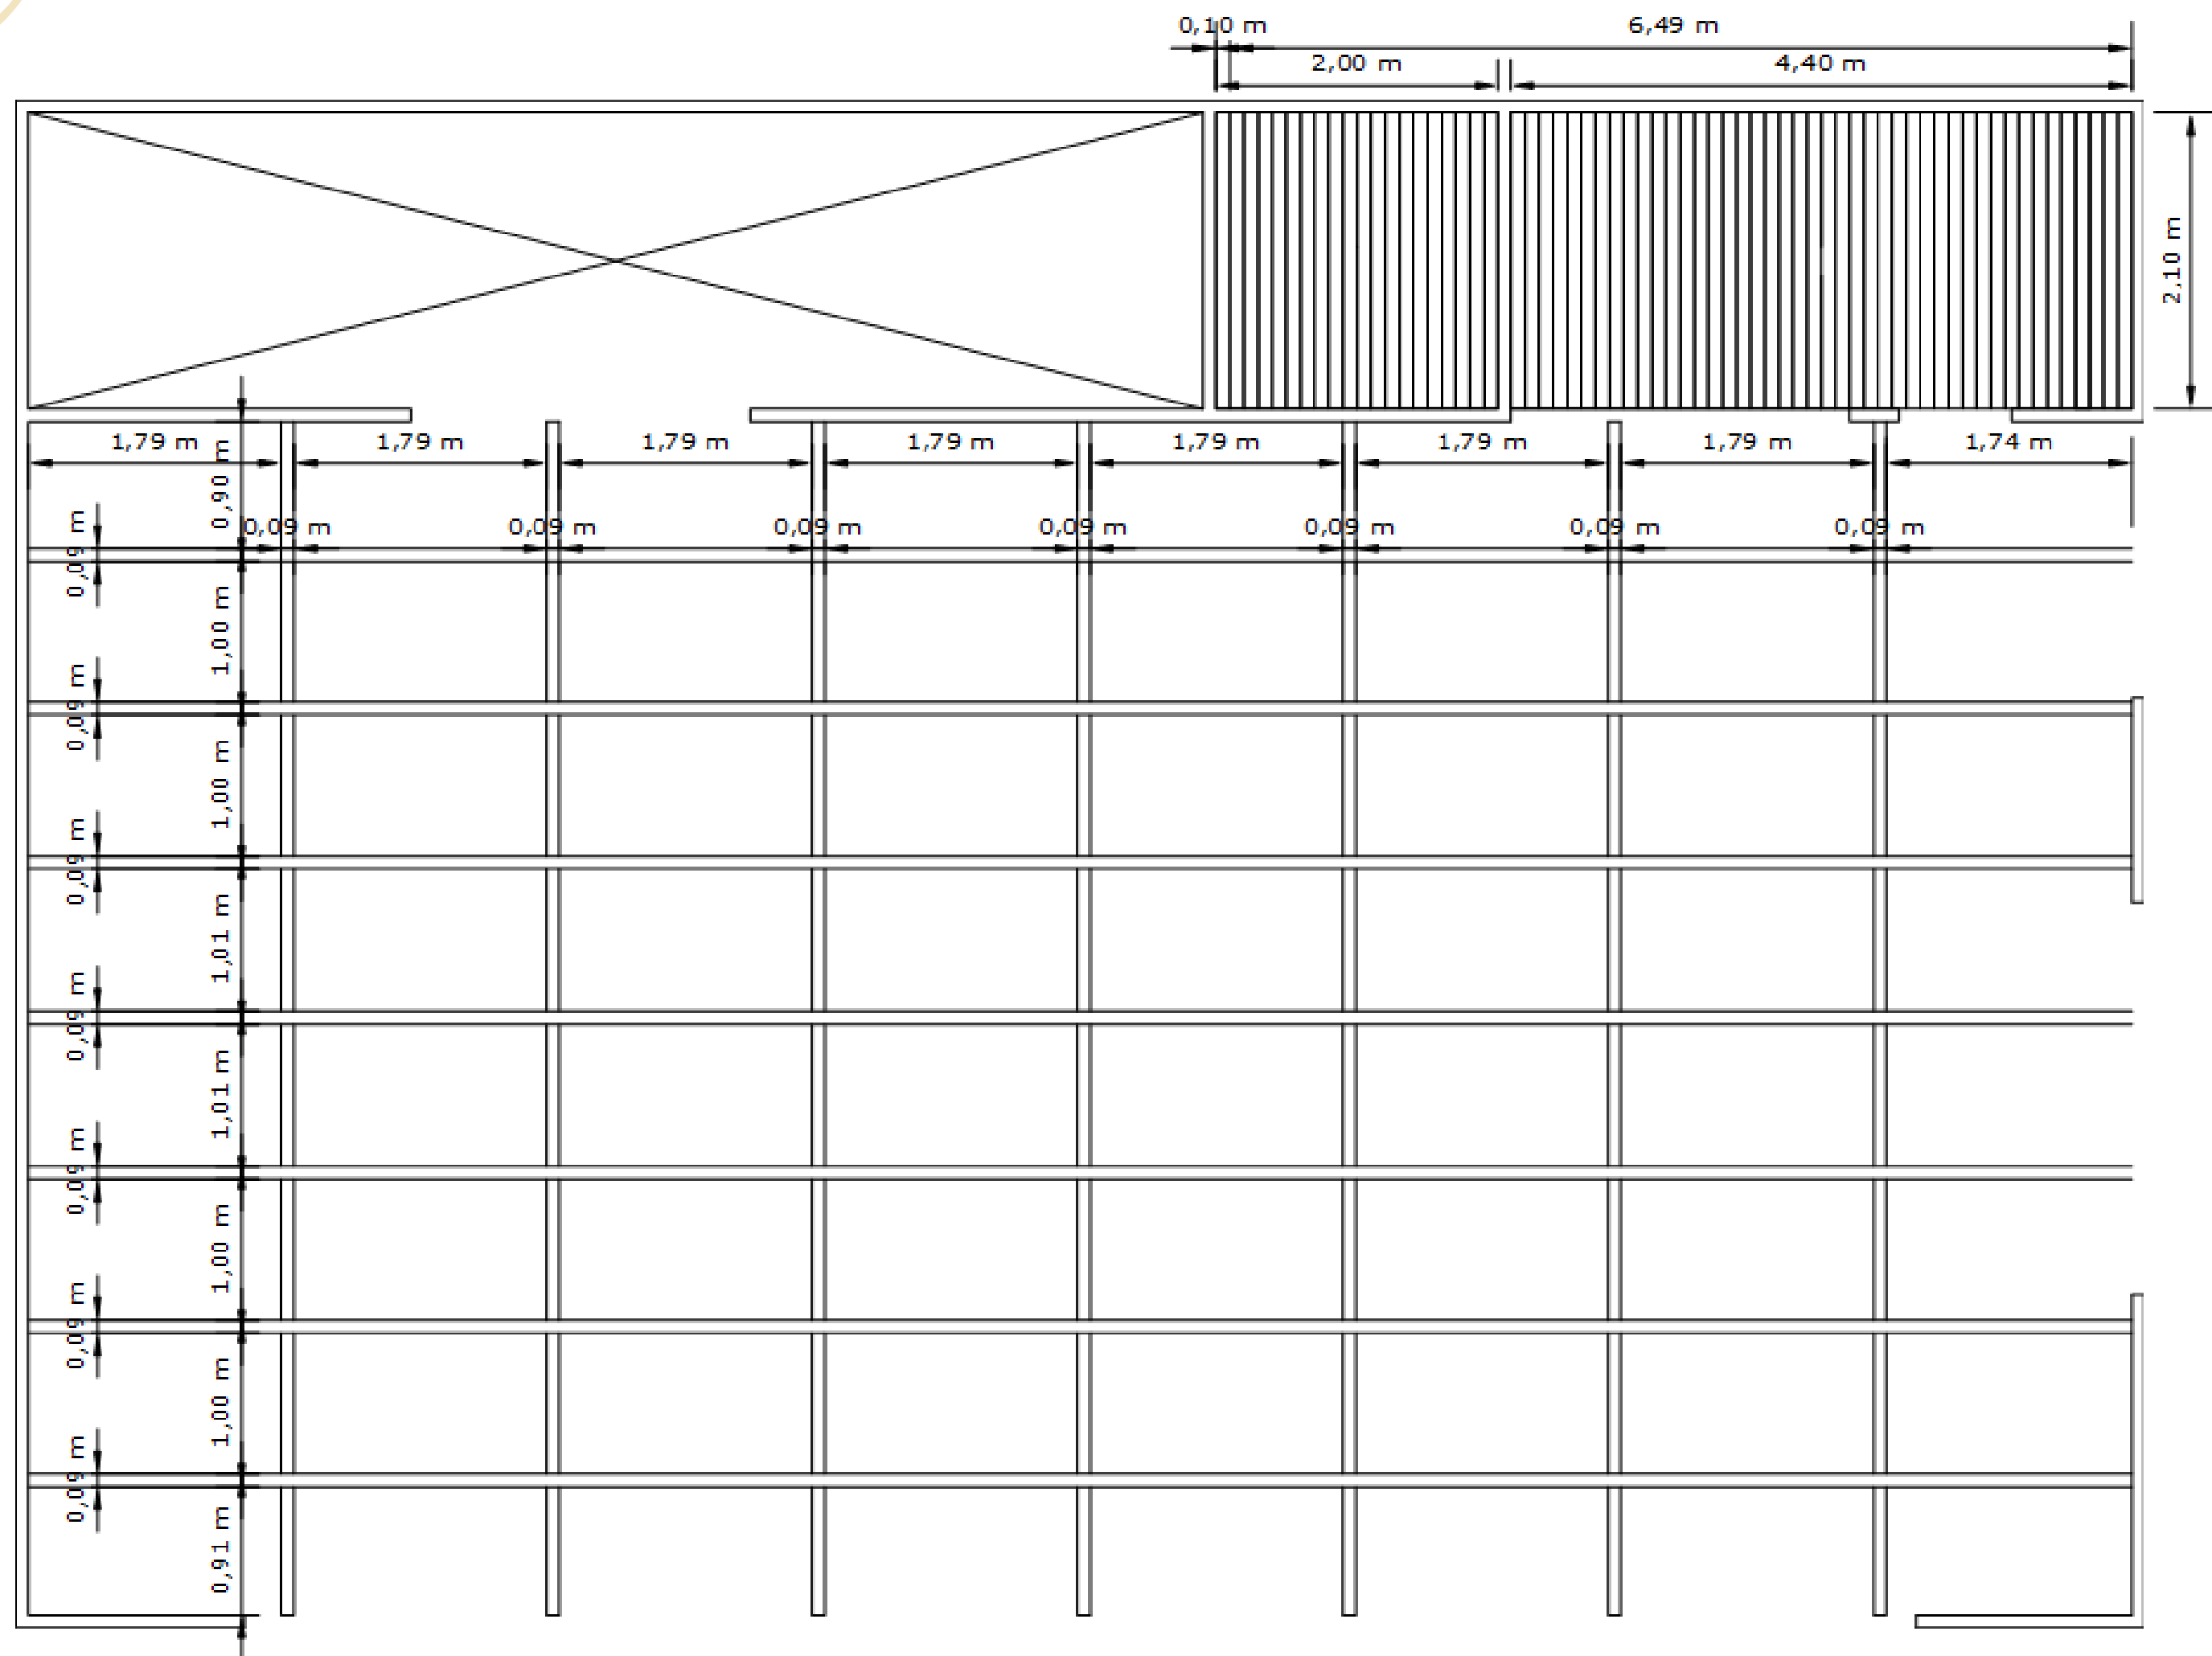

PLANTA DE FORRO COM COTAS
esc: 1:50

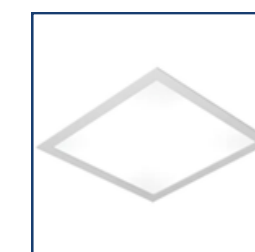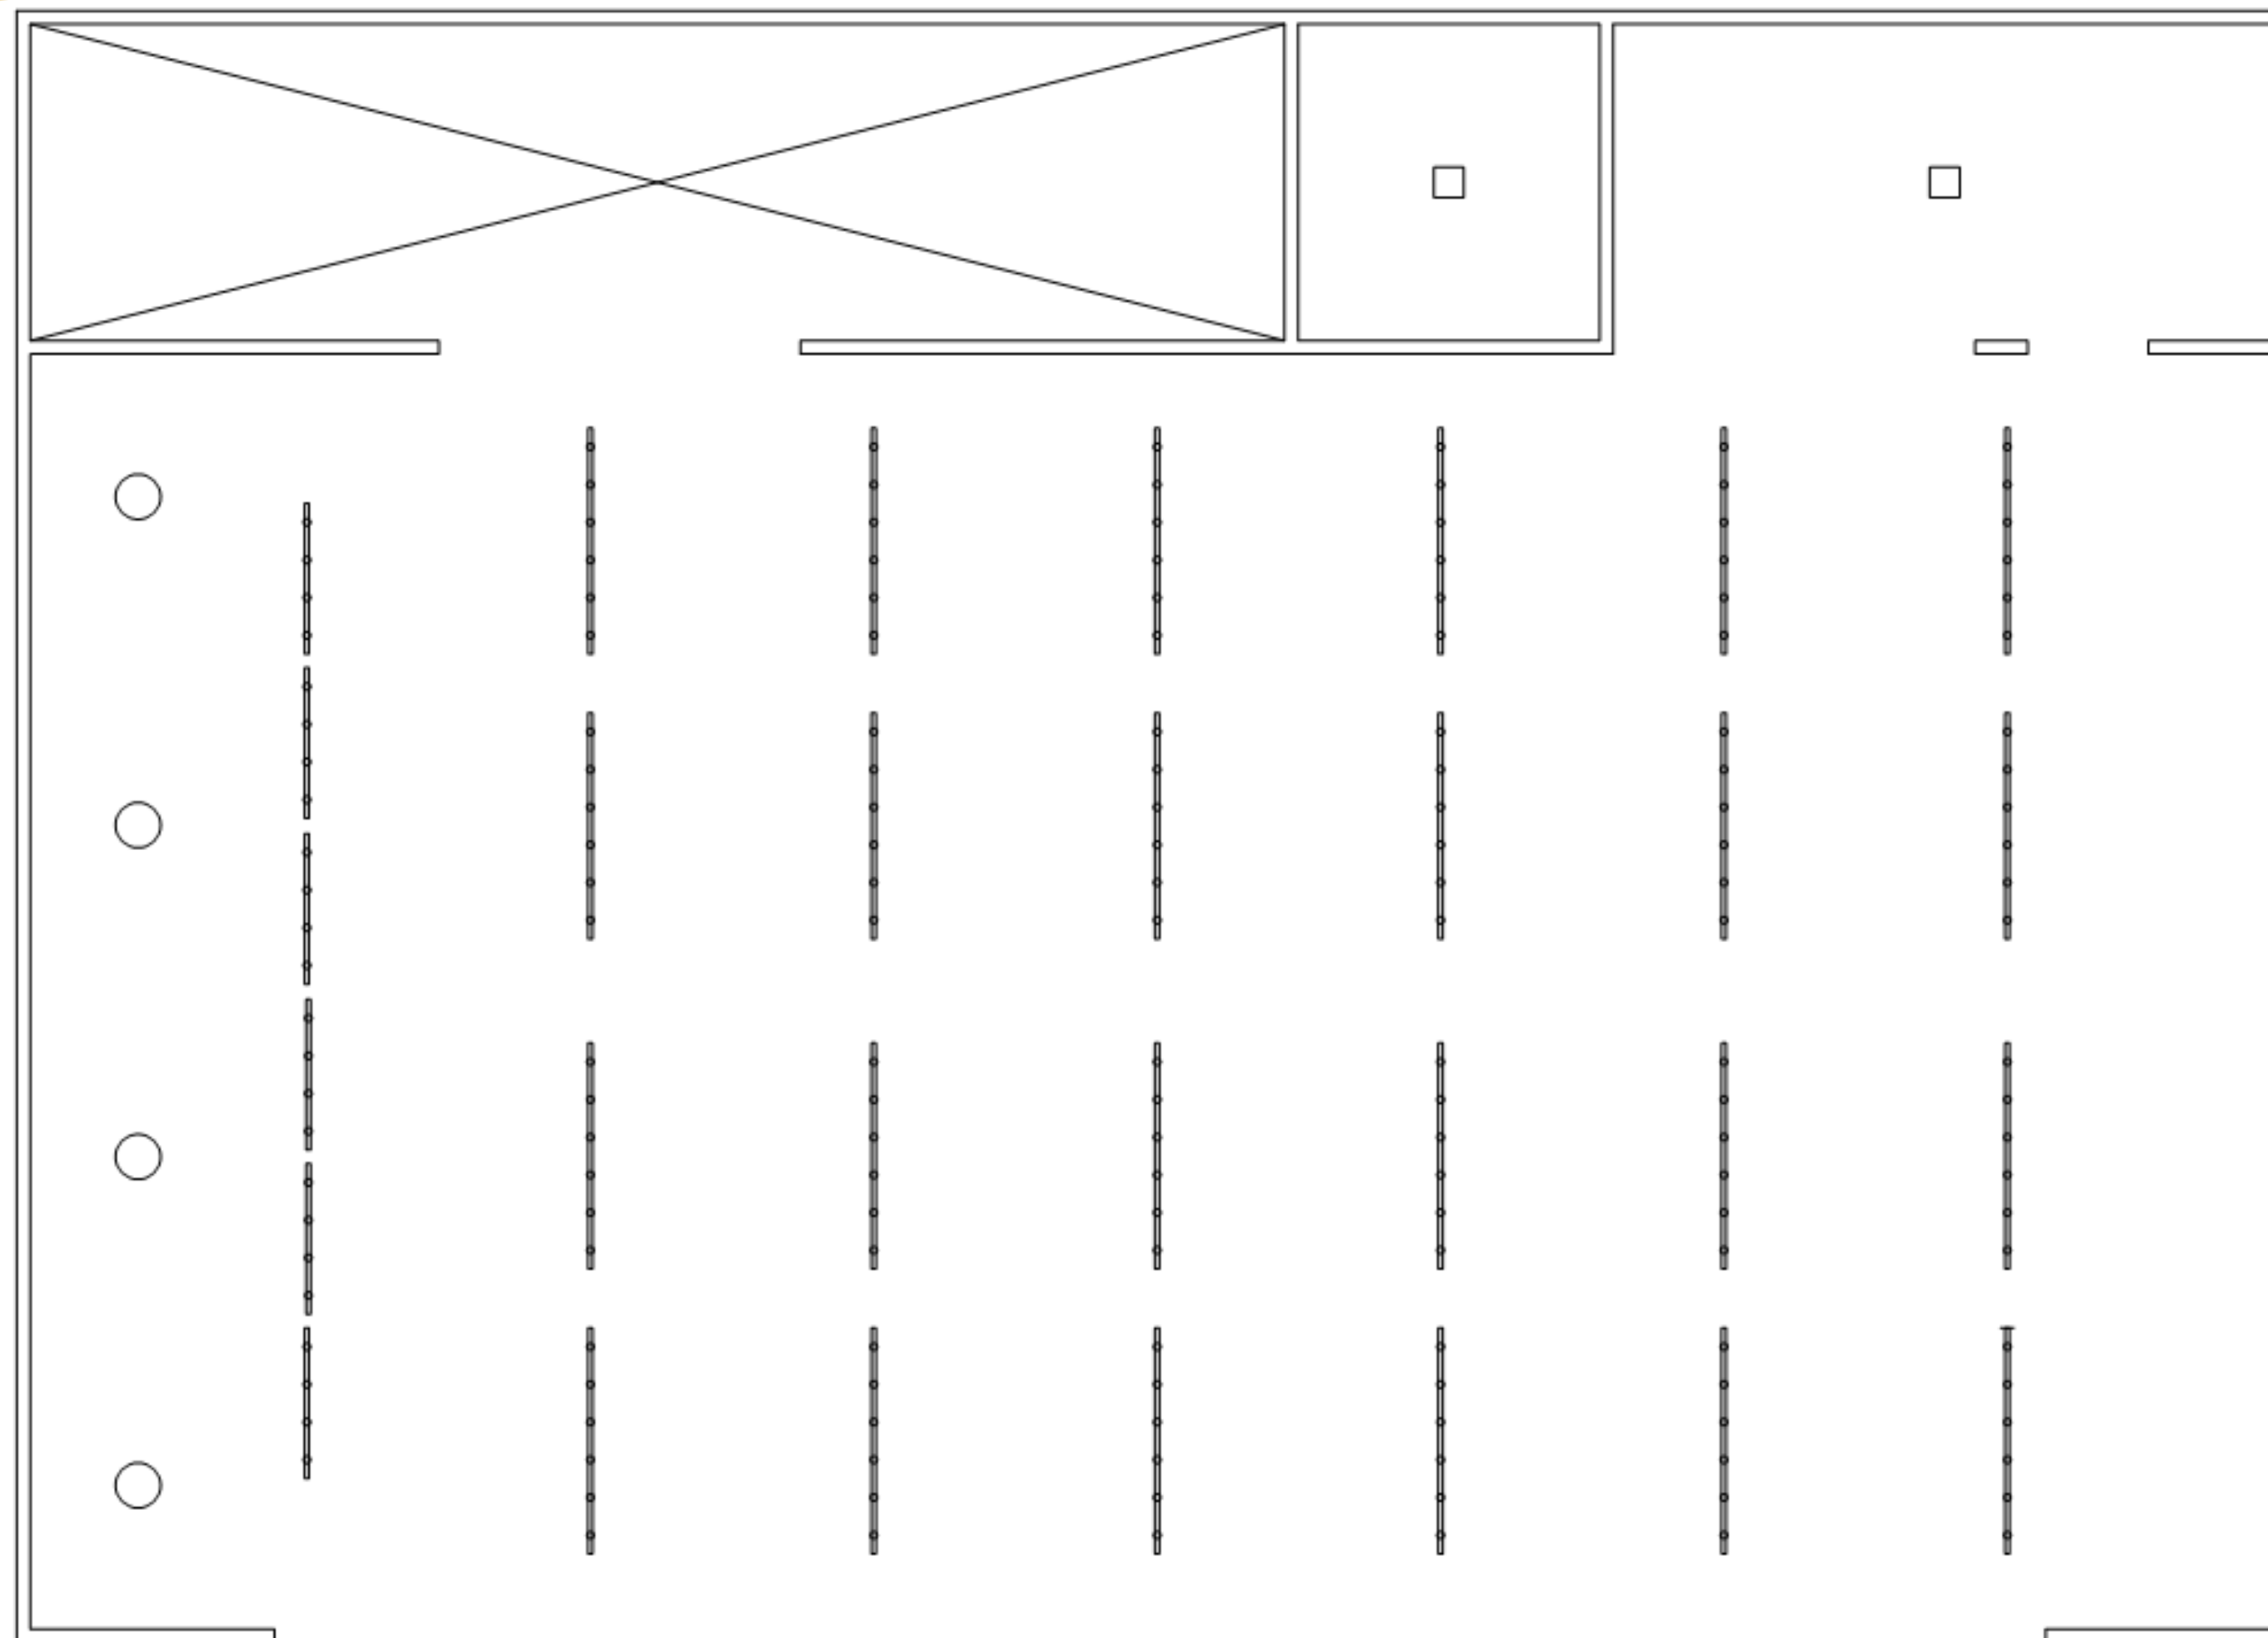

LEGENDA



TRILHO 6 SPOTS DE SOBREPOR



TRILHO 4 SPOTS DE SOBREPOR




LUMINÁRIA PLAFON LED DE EMBUTIR




PENDENTE DE FIBRA NATURAL

PLANTA DE ILUMINAÇÃO
NOC 1:50

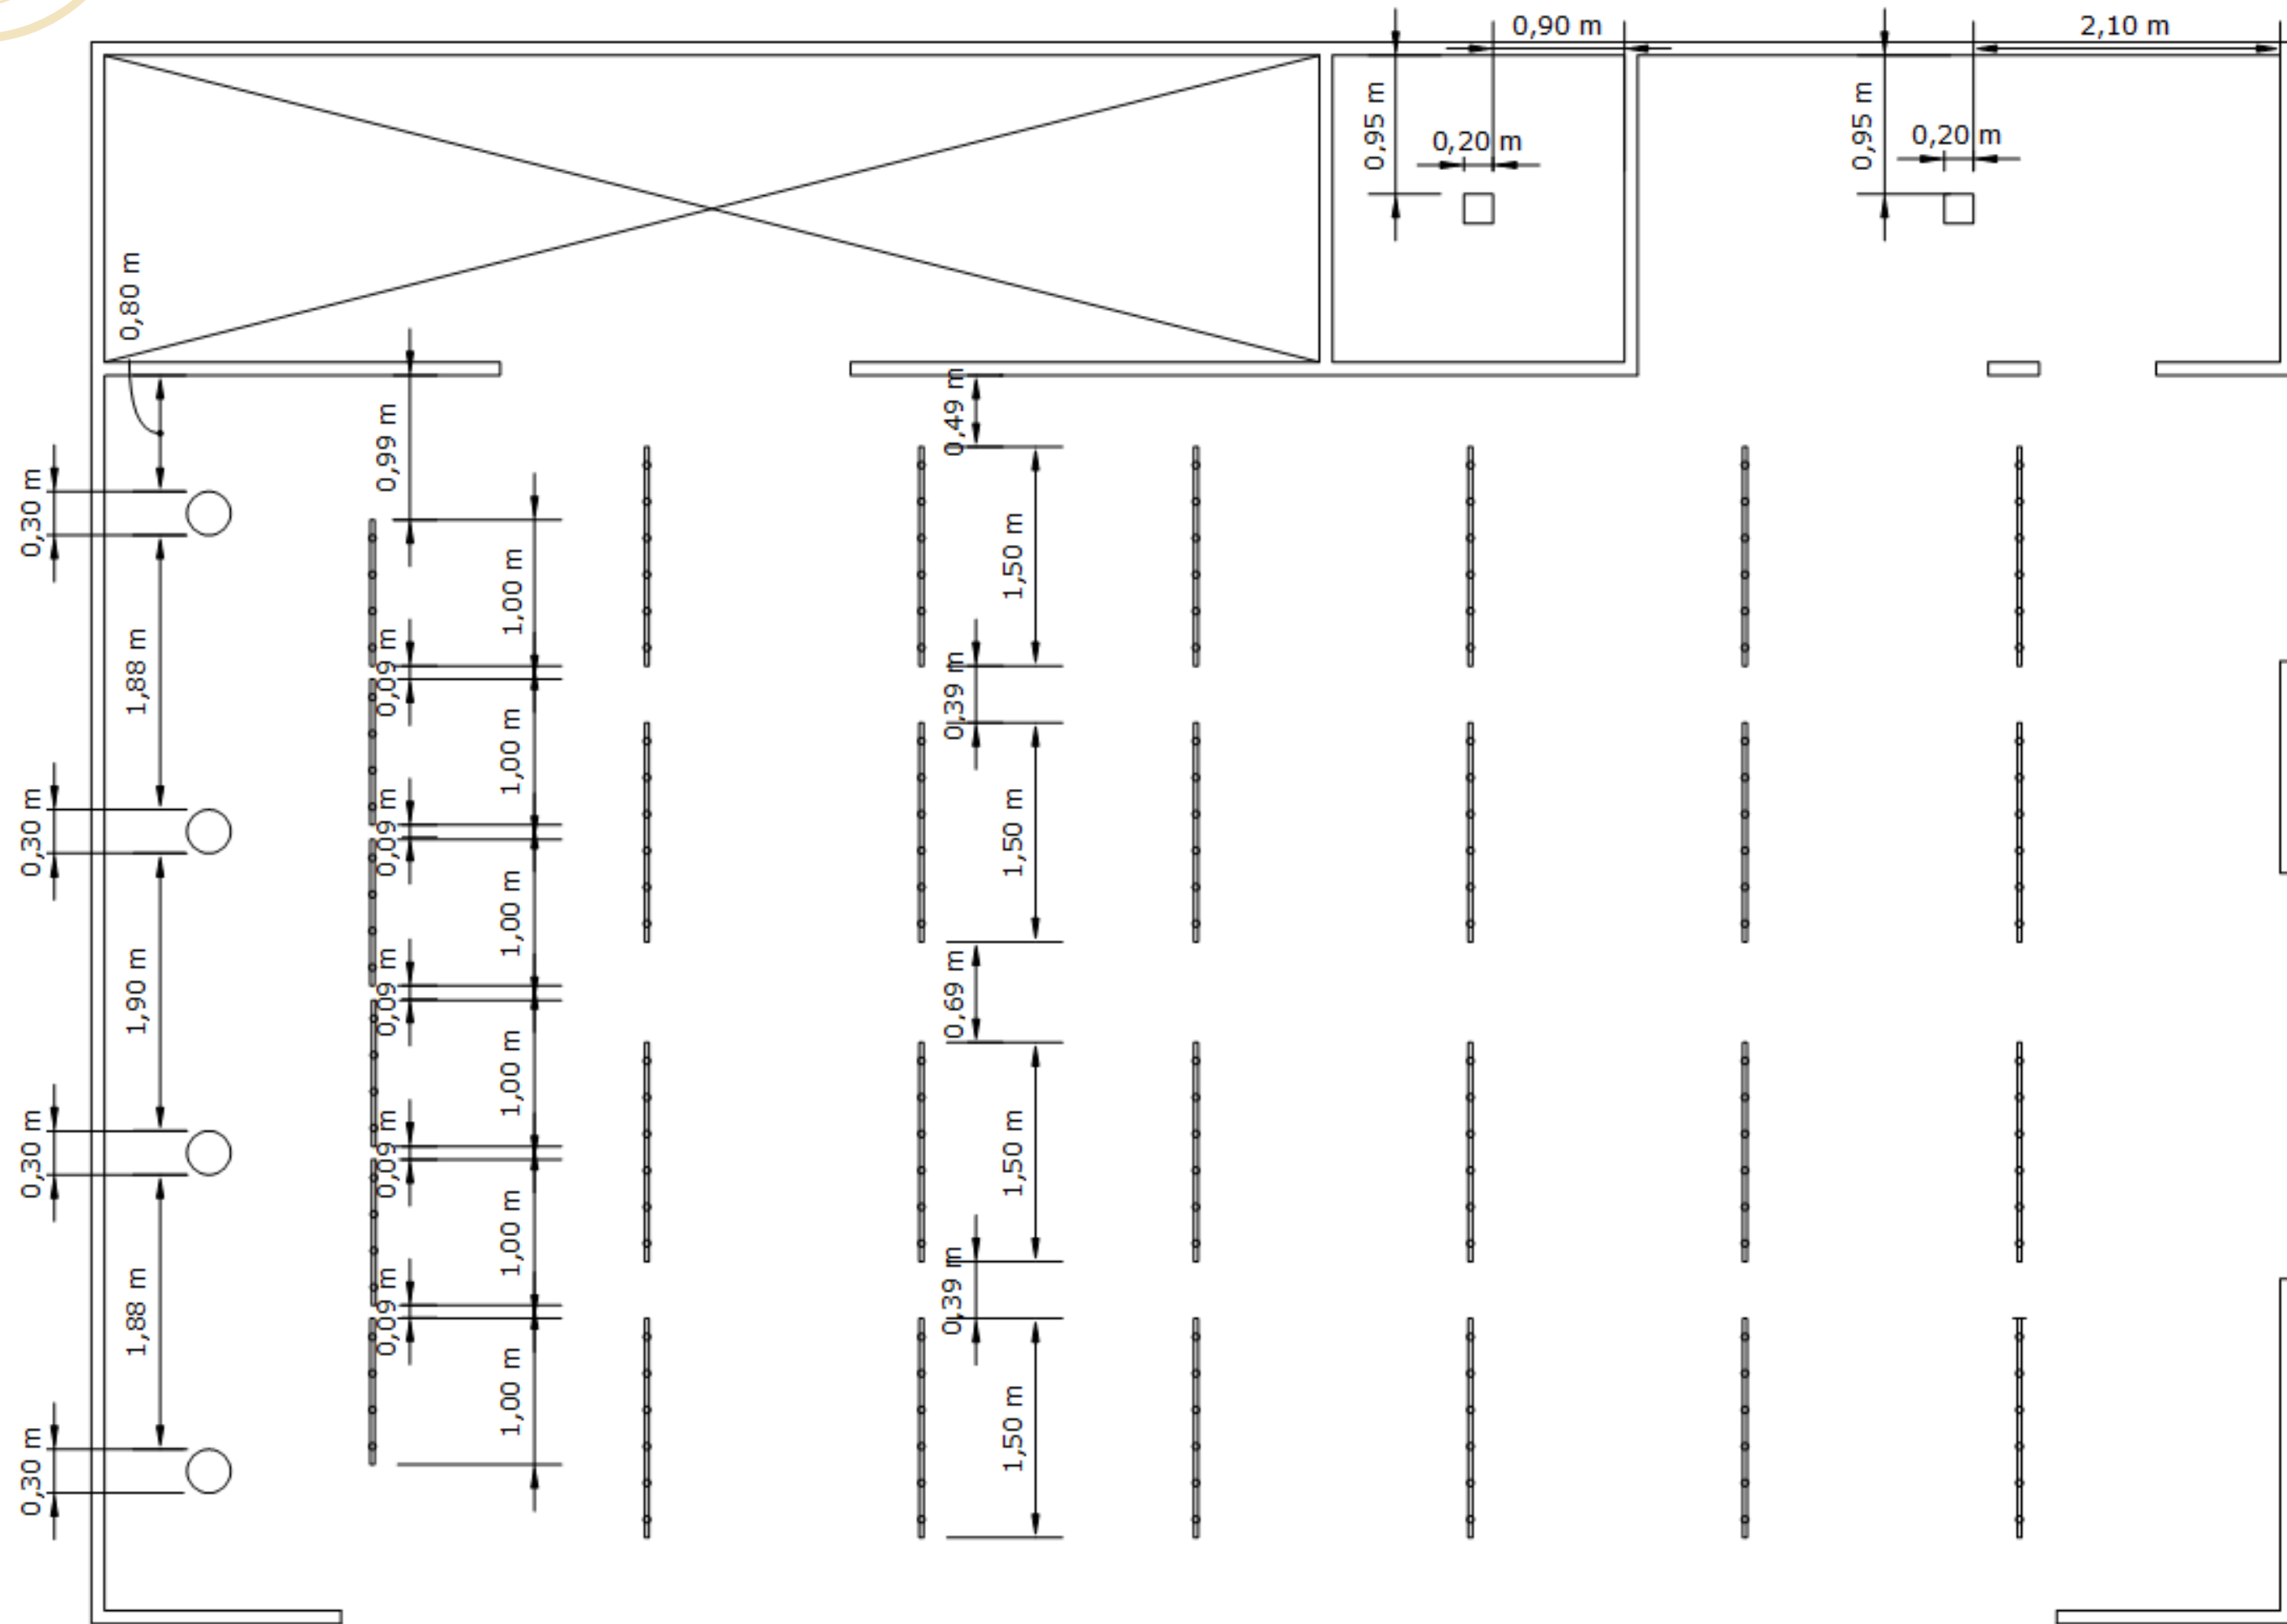

PLANTA DE ILUMINAÇÃO COM COTAS
esc 1:50

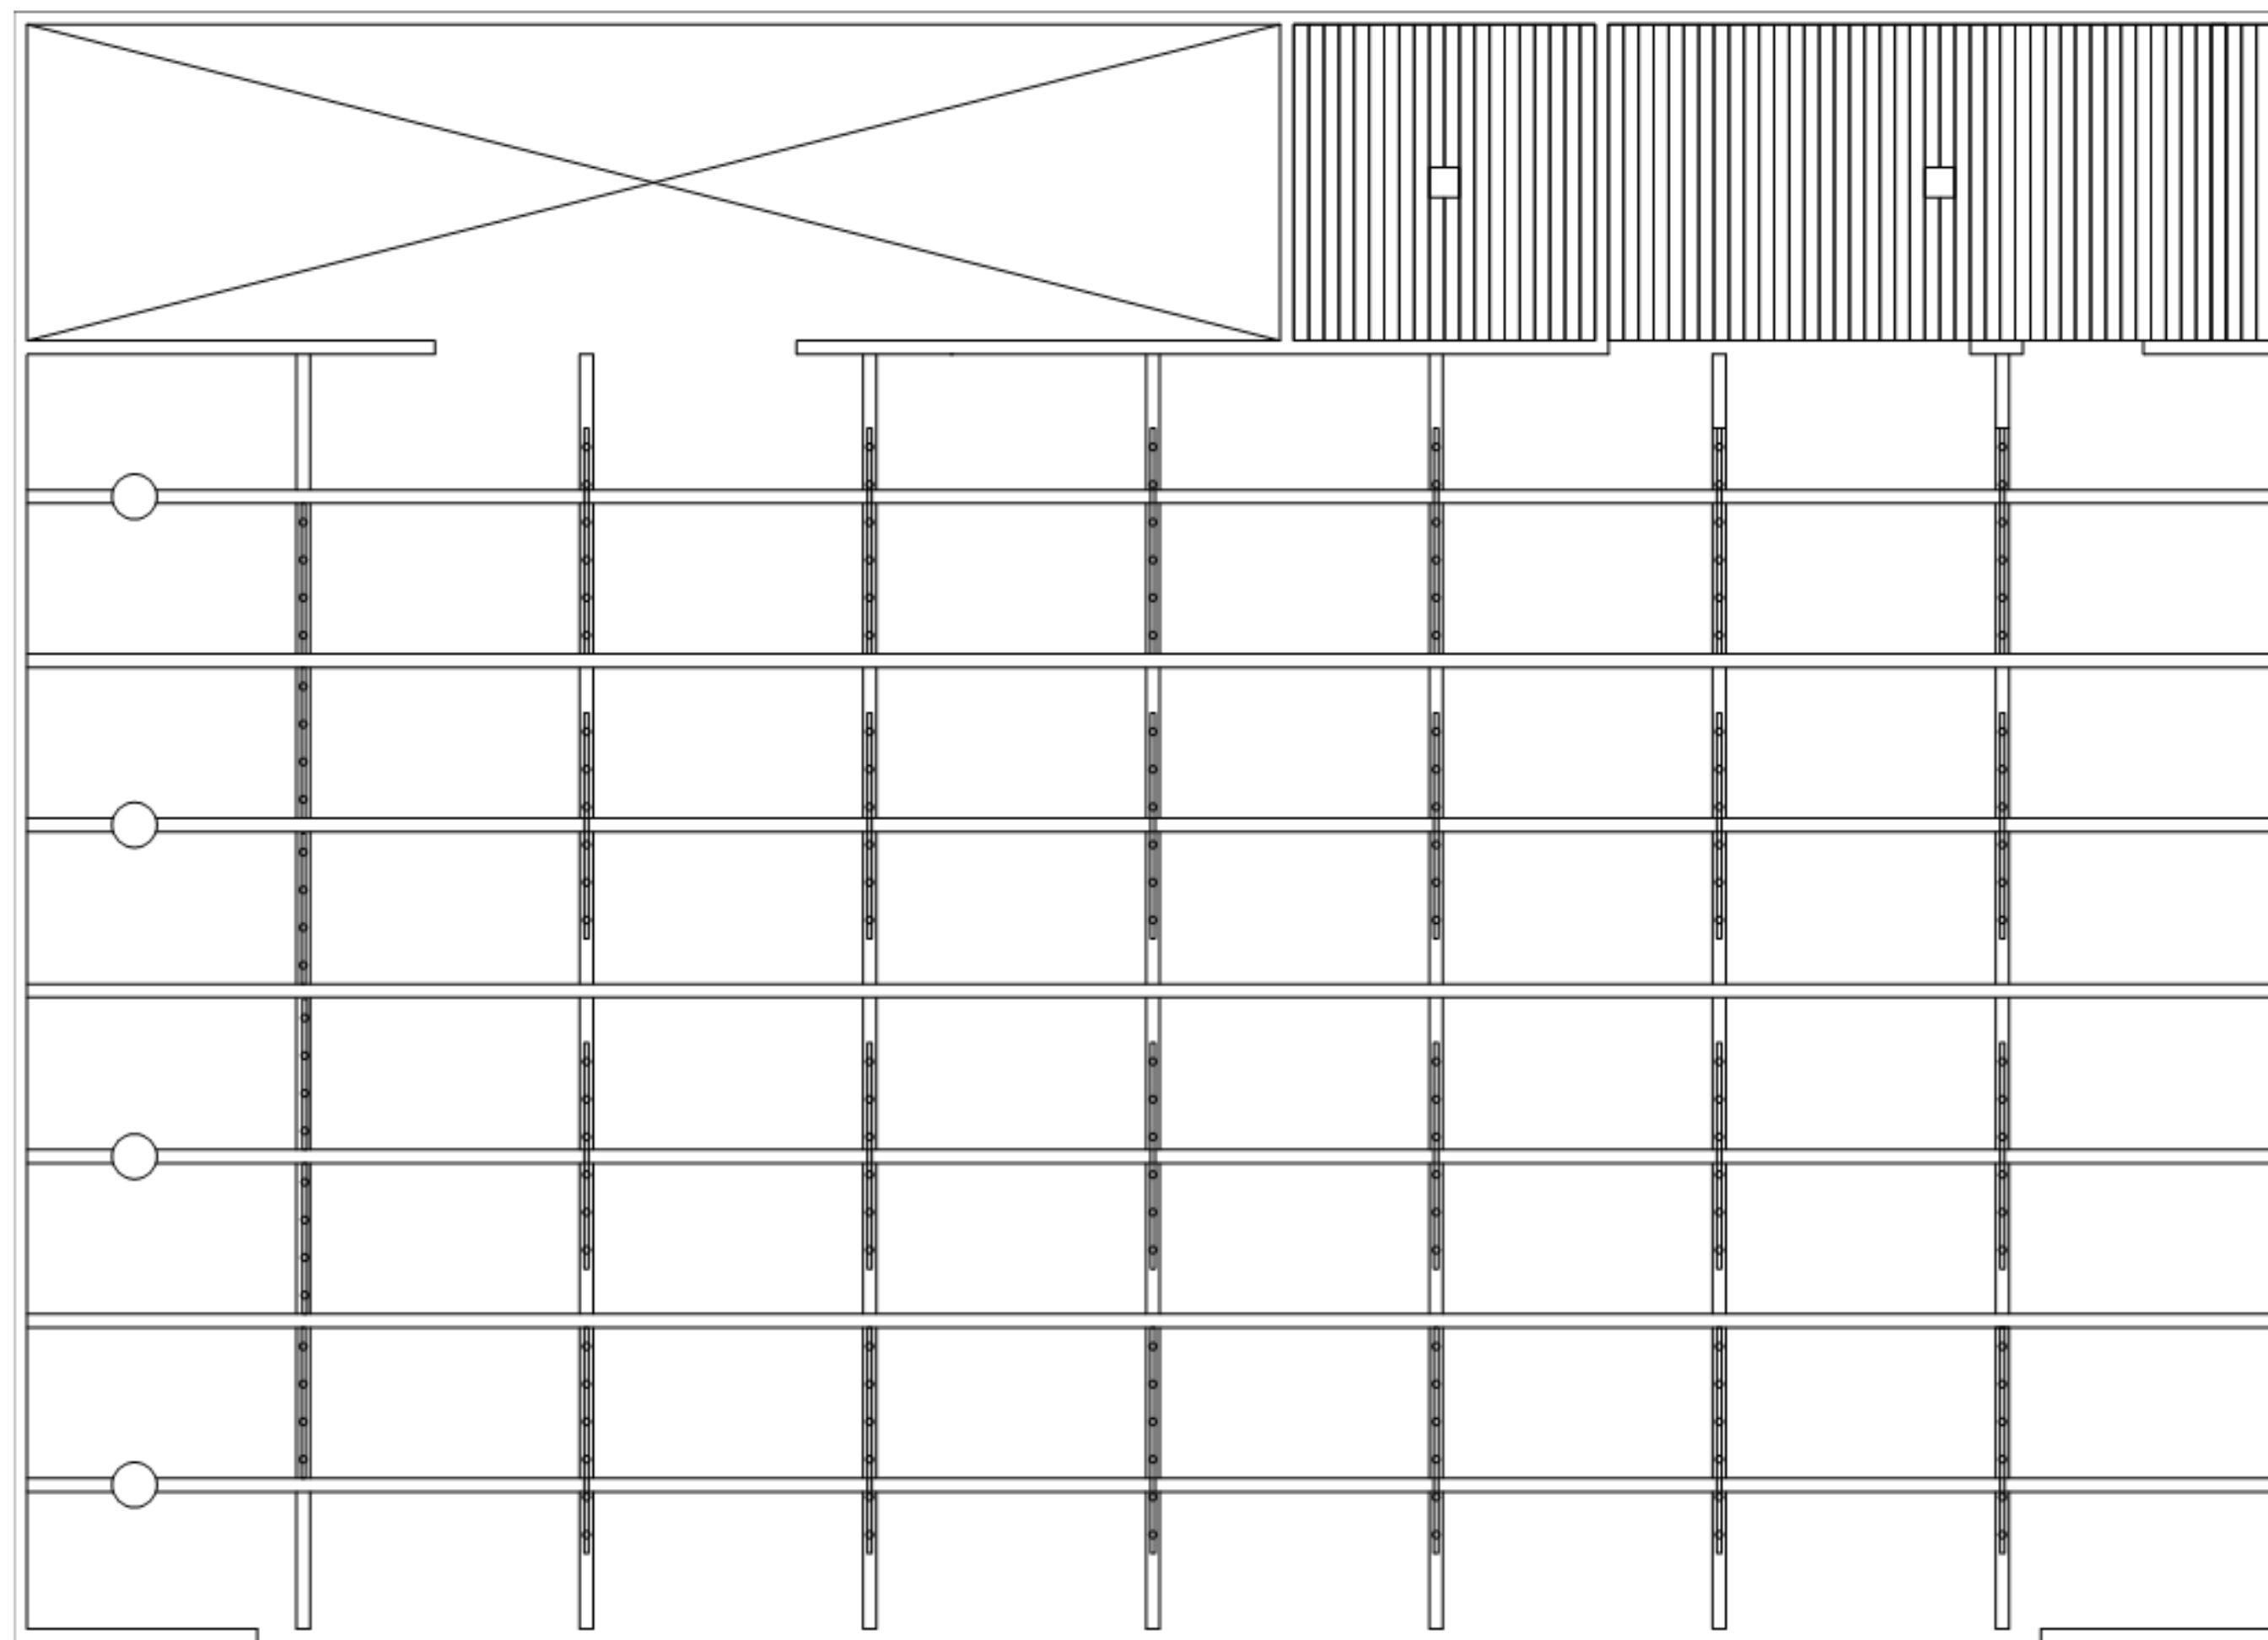

PLANTA DE FORRO E ILUMINAÇÃO

esc: 1:50


Ambiente - Área geral			Data-_____	
	1	Comprimento	a m	12,28
	2	Largura	b m	8,46
	3	Área	A= axb m2	103,8888
	4	Pé direito	H	4,46
	5	Pé direito útil	$h = H - h_{pl,tr} - h_{pend}$	2,25
	6	Índice do recinto	$K = \frac{a \cdot b}{h(a+b)}$	2,226268081
	7	Fator de depreciação	(1,25 ou 1,67) Fd	1,67
	8	Coeficiente de reflexão Teto	Teto ρ_1	.7.8
	9	coeficiente de reflexão Parede	Paredes ρ_2	.25.35
	10	Coeficiente de reflexão Piso	Piso ρ_3	.15.4
Características da iluminação	11	Iluminancia planejada	E_m lx	500
	12	Tonalidade ou temperatura de cor	k	4000
	13	Índice de reprodução de cores	IRC	85
Lâmpadas e Luminárias	14	Tipo de lâmpada		led
	15	Fluxo luminoso de cada lâmpada	φ lm	1150
	16	Lâmpadas por luminária	z unid	6
	17	Tipo de luminária		sobrepor
	18	Fator de fluxo luminoso		
	19	Grupo da luminária		14
	20	Eficiência da luminária	η_L	sem valor
	21	Eficiência do recinto	η_R	sem valor
	22	Fator de utilização	$F_u = \eta_L \cdot \eta_R$	0,34
	23	Quantidade de lâmpadas	$n = \frac{E_m \cdot A \cdot F_d}{\varphi \cdot F_u \cdot B_F}$	221,8597136
	24	Quantidade de luminárias		36,97661893
Lâmpada de descarga	25	Fluxo luminoso do reator	Bf	1


Ambiente - Área de alimentação			Data-_____	
	1	Comprimento	a m	2,7
	2	Largura	b m	8,46
	3	Área	A= axb m2	22,842
	4	Pé direito	H	4,46
	5	Pé direito útil	$h = H - h_{pl,tr} - h_{pend}$	3,75
	6	Índice do recinto	$K = \frac{a \cdot b}{h(a+b)}$	0,545806452
	7	Fator de depreciação	(1,25 ou 1,67) Fd	1,67
	8	Coeficiente de reflexão Teto	Teto ρ_1	.7.8
	9	coeficiente de reflexão Parede	Paredes ρ_2	.25.35
	10	Coeficiente de reflexão Piso	Piso ρ_3	.15.4
Características da iluminação	11	Iluminancia planejada	E_m lx	150
	12	Tonalidade ou temperatura de cor	k	4000
	13	Índice de reprodução de cores	IRC	85
Lâmpadas e Luminárias	14	Tipo de lâmpada		led
	15	Fluxo luminoso de cada lâmpada	φ lm	630
	16	Lâmpadas por luminária	z unid	4
	17	Tipo de luminária		sobrepor
	18	Fator de fluxo luminoso		
	19	Grupo da luminária		14
	20	Eficiência da luminária	η_L	sem valor
	21	Eficiência do recinto	η_R	sem valor
	22	Fator de utilização	$F_u = \eta_L \cdot \eta_R$	0,34
	23	Quantidade de lâmpadas	$n = \frac{E_m \cdot A \cdot F_d}{\varphi \cdot F_u \cdot B_F}$	26,71298319
	24	Quantidade de luminárias		6,678245798
de descarga	25	Fluxo luminoso do reator	Bf	1

Ambiente - Cozinha			Data-	
	1 Comprimento	a m		4,4
	2 Largura	b m		2,1
	3 Área	A= axb m2		9,24
	4 Pé direito	H		4,2
	5 Pé direito útil	$h = H - h_{pl.tr} - h_{pend}$		3,6
	6 Índice do recinto	$K = \frac{a \cdot b}{h(a+b)}$		0,394871795
	7 Fator de depreciação	(1,25 ou 1,67) Fd		1,67
	8 Coeficiente de reflexão Teto	Teto ρ_1		.15.2
	9 coeficiente de reflexão Parede	Paredes ρ_2		.25.35
	10 Coeficiente de reflexão Piso	Piso ρ_3		.15.4
Características da iluminação	11 Iluminancia planejada	E_m lx		150
	12 Tonalidade ou temperatura de cor	k		4000
	13 Índice de reprodução de cores	IRC		90
Lâmpadas e Luminárias	14 Tipo de lâmpada			led
	15 Fluxo luminoso de cada lâmpada	ϕ lm		6000
	16 Lâmpadas por luminária	z unid		1
	17 Tipo de luminária			embutir
	18 Fator de fluxo luminoso			
	19 Grupo da luminária			14
	20 Eficiência da luminária	η_L		sem valor
	21 Eficiência do recinto	η_R		sem valor
	22 Fator de utilização	$F_u = \eta_L \cdot \eta_R$		0,34
	23 Quantidade de lâmpadas	$n = \frac{E_m \cdot A \cdot F_d}{\phi \cdot F_u \cdot BF}$	unid	1,134617647
	24 Quantidade de luminárias		unid	1,134617647
de descarga	25 Fluxo luminoso do reator	Bf		1

Ambiente - Área de funcionário			Data-	
	1 Comprimento	a m		2
	2 Largura	b m		2,1
	3 Área	A= axb m2		4,2
	4 Pé direito	H		4,46
	5 Pé direito útil	$h = H - h_{pl.tr} - h_{pend}$		3,75
	6 Índice do recinto	$K = \frac{a \cdot b}{h(a+b)}$		0,273170732
	7 Fator de depreciação	(1,25 ou 1,67) Fd		1,67
	8 Coeficiente de reflexão Teto	Teto ρ_1		.15.2
	9 coeficiente de reflexão Parede	Paredes ρ_2		.25.35
	10 Coeficiente de reflexão Piso	Piso ρ_3		.15.4
Características da iluminação	11 Iluminancia planejada	E_m lx		150
	12 Tonalidade ou temperatura de cor	k		4000
	13 Índice de reprodução de cores	IRC		90
Lâmpadas e Luminárias	14 Tipo de lâmpada			led
	15 Fluxo luminoso de cada lâmpada	ϕ lm		6000
	16 Lâmpadas por luminária	z unid		1
	17 Tipo de luminária			embutir
	18 Fator de fluxo luminoso			
	19 Grupo da luminária			14
	20 Eficiência da luminária	η_L		sem valor
	21 Eficiência do recinto	η_R		sem valor
	22 Fator de utilização	$F_u = \eta_L \cdot \eta_R$		0,34
	23 Quantidade de lâmpadas	$n = \frac{E_m \cdot A \cdot F_d}{\phi \cdot F_u \cdot BF}$	unid	0,515735294
	24 Quantidade de luminárias		unid	0,515735294
de descarga	25 Fluxo luminoso do reator	Bf		1

Tabela de especificações de iluminação											
Imagem	Tipo	Descrição	Dimensões	Fabricante	Material	Cor	Potência	Temperatura	IRC	Fluxo luminoso	Quantidade
	Iluminação geral	Luminária de sobrepor Spot trilho 4 lâmpadas	100x03x12 (5D) cm	LOOZ	Metal	Branca	7W	4000K	85	630lm	6
	Iluminação geral	Luminária de sobrepor Spot trilho 6 lâmpadas	150x03x12 (5D) cm	LOOZ	Metal	Branca	7W	4000K	85	1750lm	24
	Iluminação geral	Luminária plafon de embutir quadrada com LED integrado	20x20x03 cm	Cia Light	Alumínio	Branca	40W	4000K	90	6000lm	2
	Iluminação de destaque	Pendente de fibra natural Rattan	60x62 cm	Luz Light	Rattan e Metal	Palha					3
	Lâmpada	Lâmpada LED	0,45x0.85 cm	Elgin	Vidro	Ambar	2W	2200K	85	150lm	3

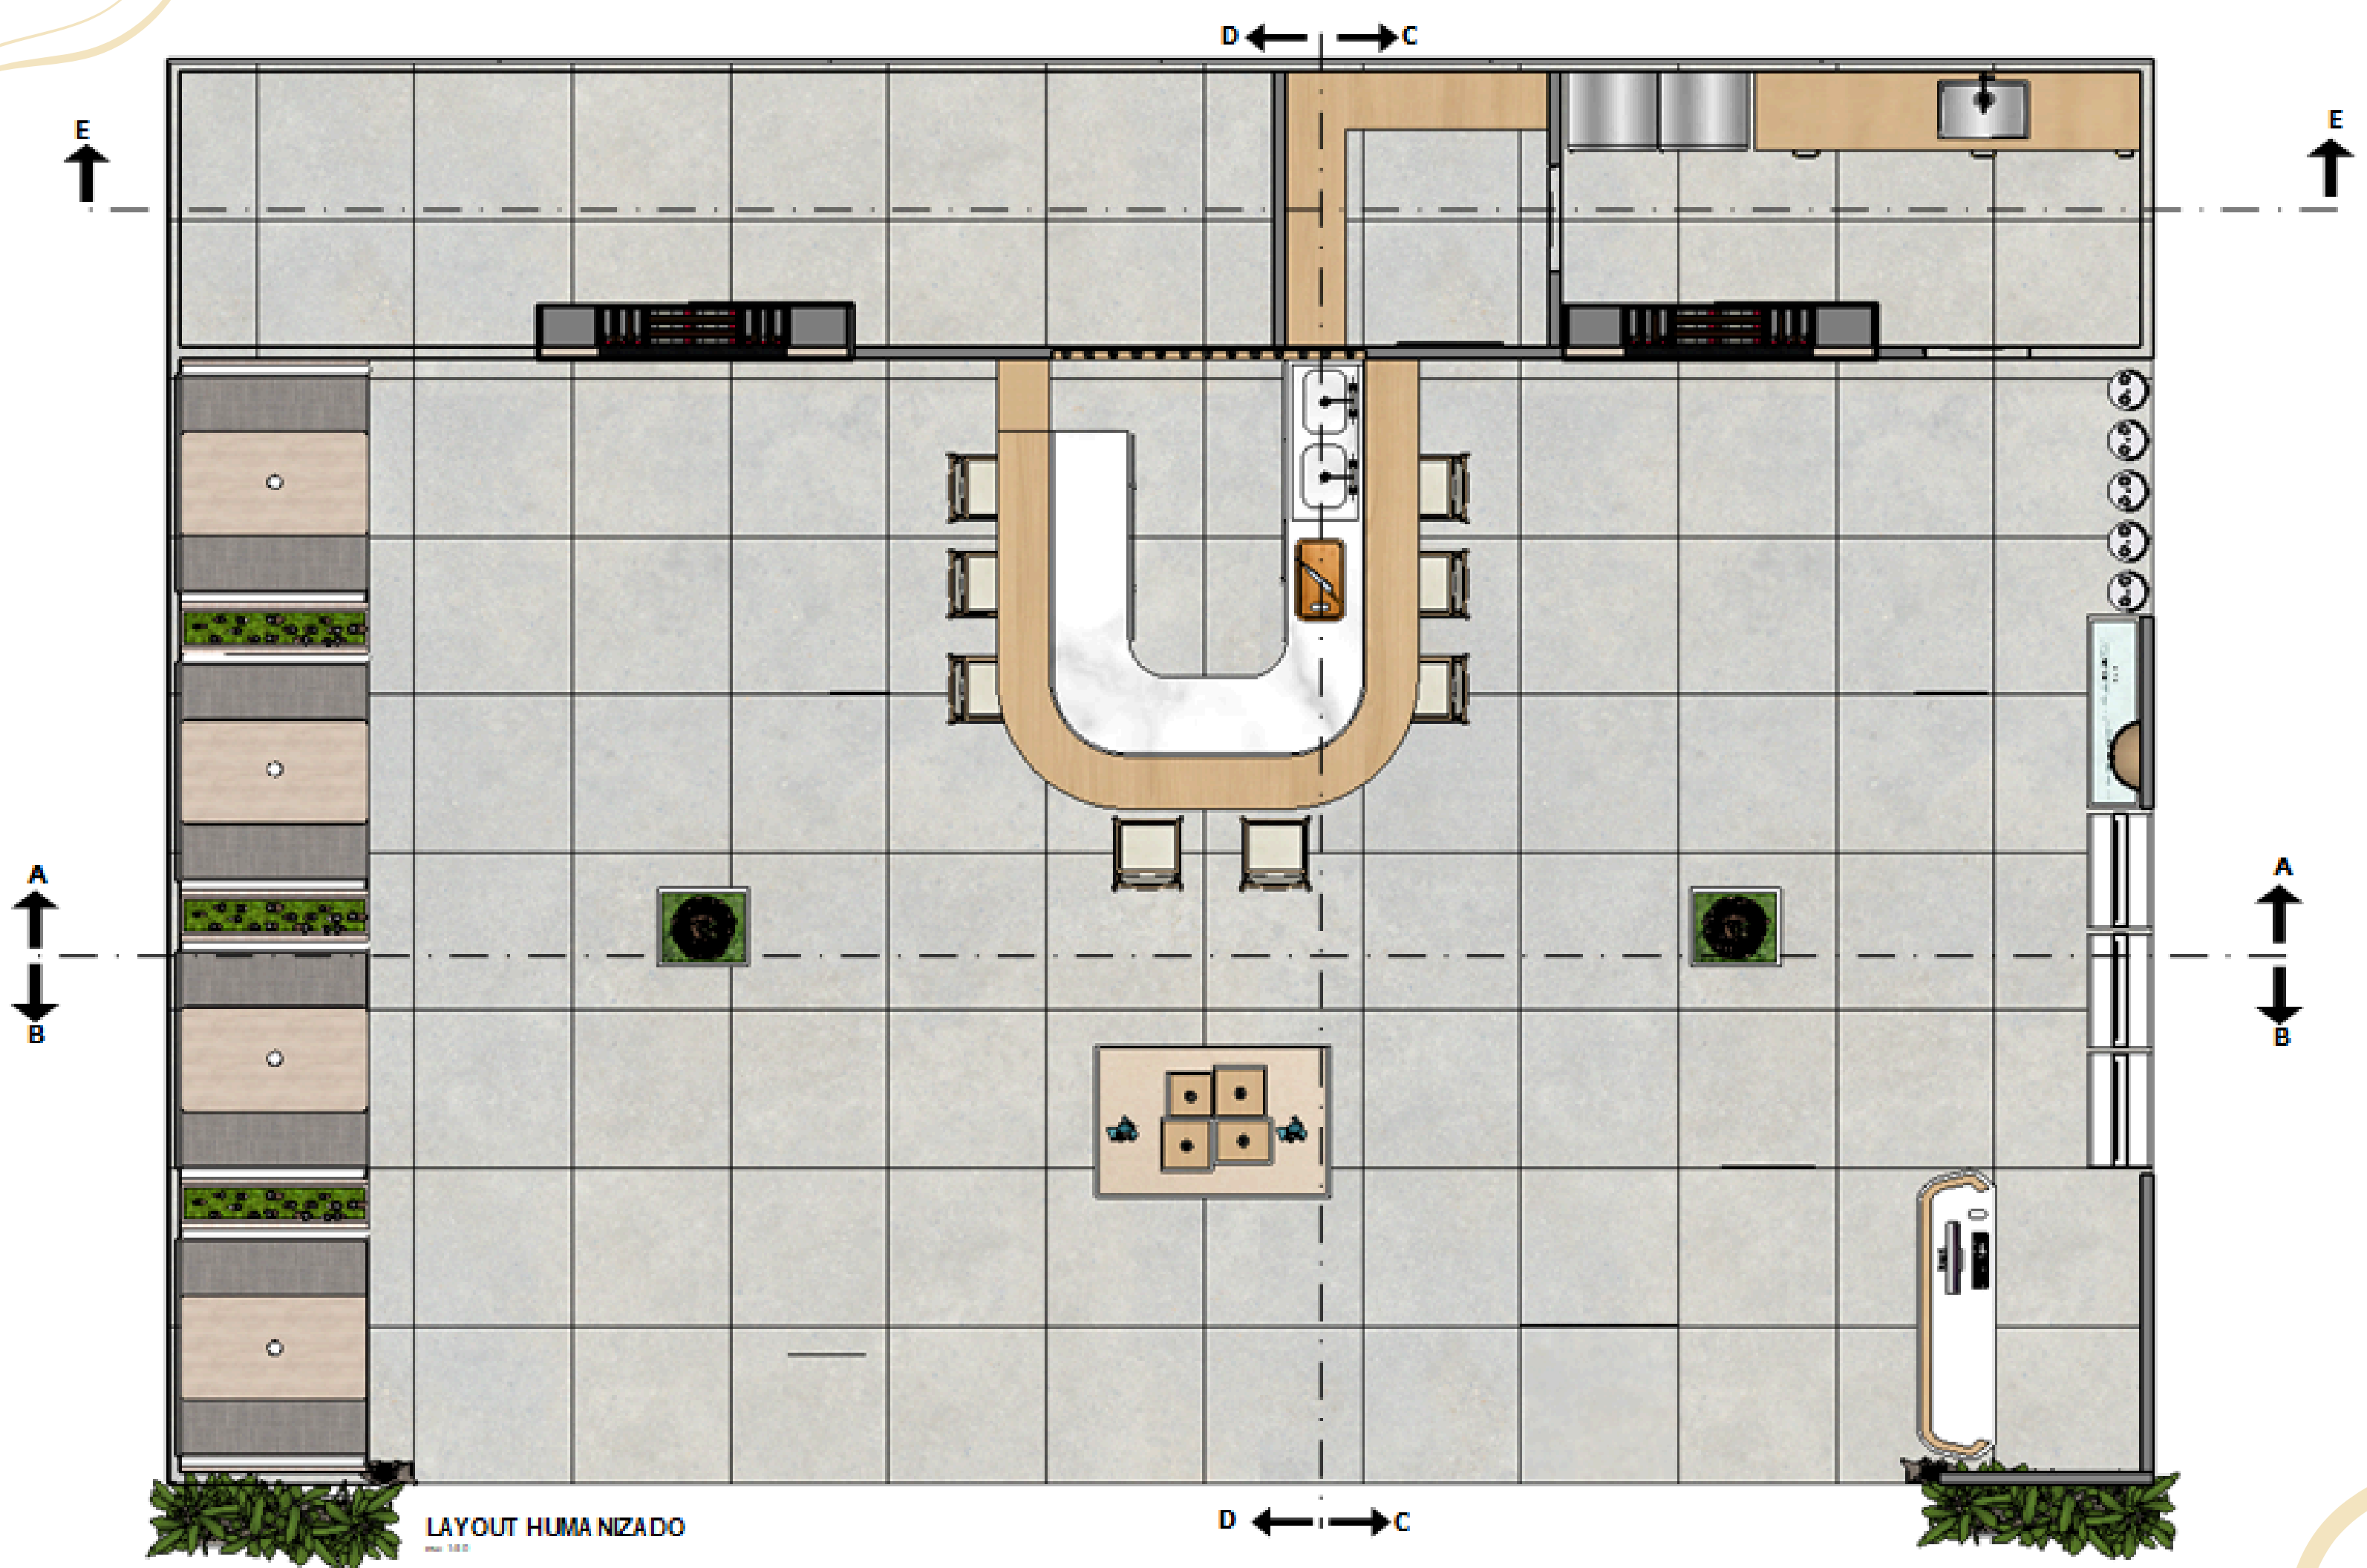

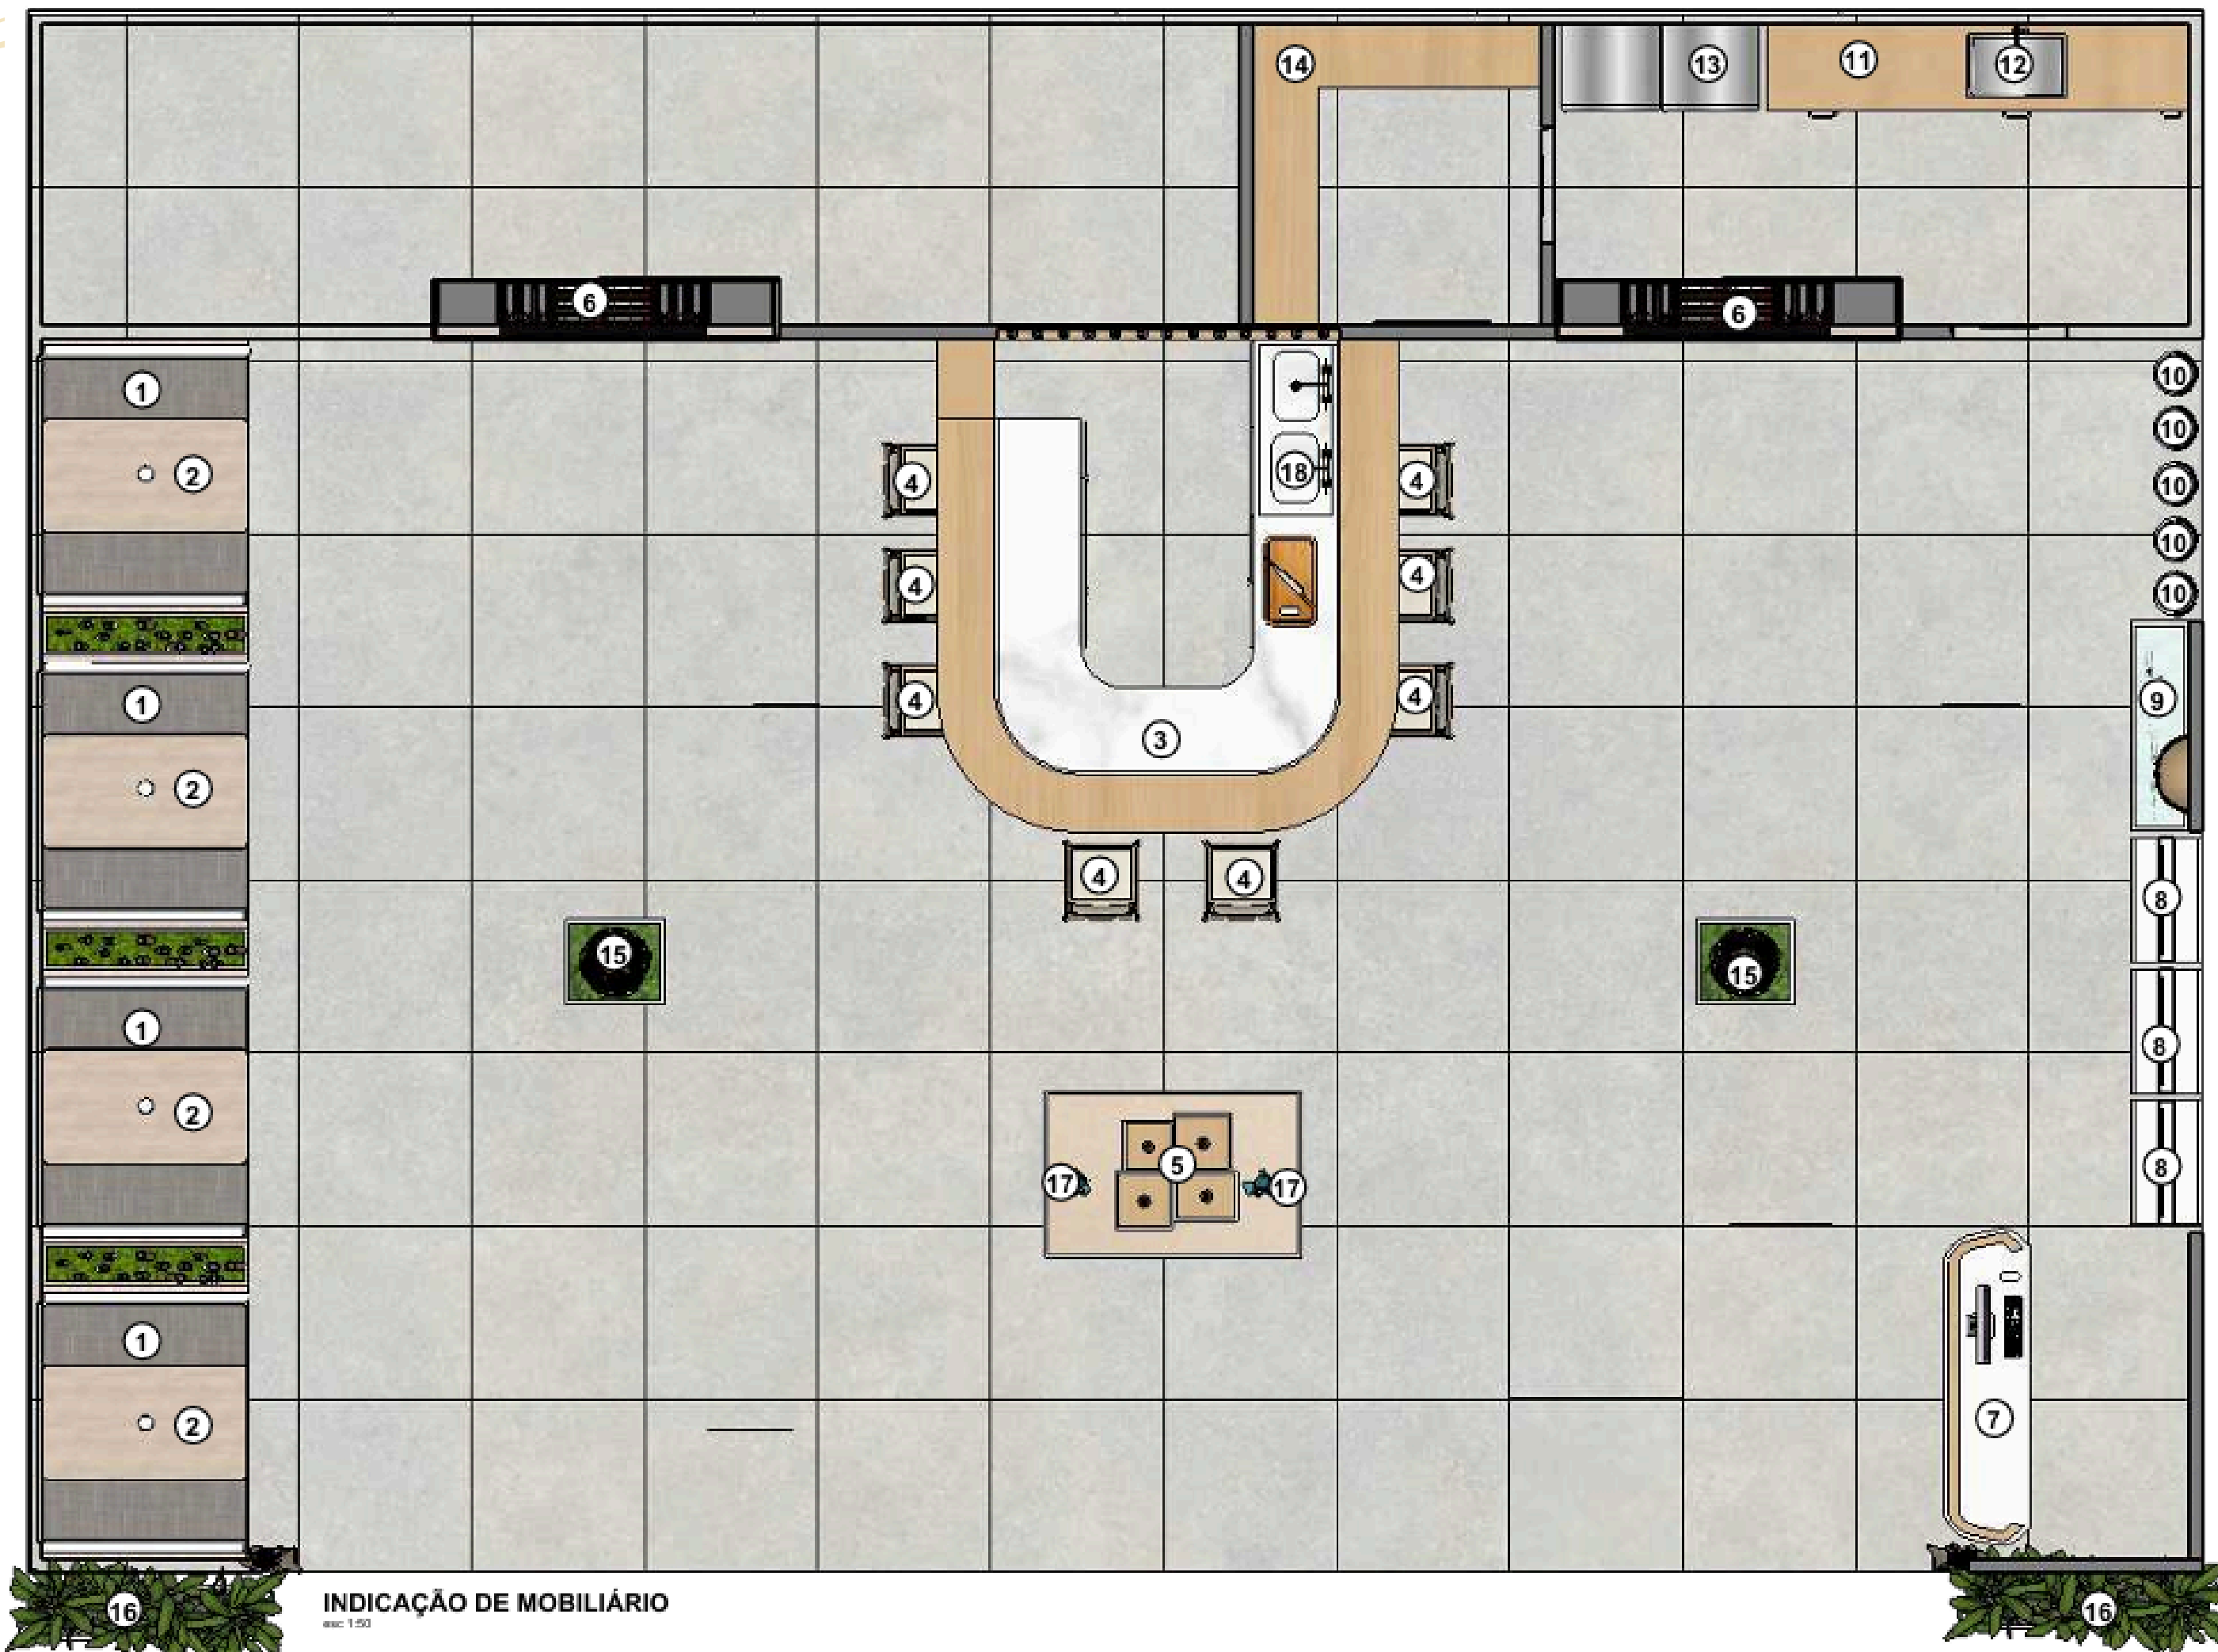

LEGENDA

- ① BANCO DE CANTO 143X60X105 - ITALÍNEA
- ② MESA DE JANTAR 143X60X105 - MUMA
- ③ BAR RIPADO EM U 320X342X115 - ITALÍNEA
- ④ BANQUETA YASMIN 100X46X50 - C&M DECOR
- ⑤ PEDESTAL EXPOSITOR 35X40X45 - ITALÍNEA
- ⑥ ADEGA DE VINHO EXPOSITORA 240X230X30 - ITALÍNEA
- ⑦ BALCÃO DE RECEPÇÃO 214X60X93 - ITALÍNEA
- ⑧ TOTEM FACE DUPLA 190X86X50 - KIMEX
- ⑨ FONTE DECORATIVA 145X41X39 - CASCATAS & CIA
- ⑩ ESTANTE EXPOSITORA 230X240X30 - ITALÍNEA
- ⑪ BALCÃO DE COZINHA 60X92X293 - ITALÍNEA
- ⑫ PIA INDUSTRIAL 68X44X18 - TRAMONTINA
- ⑬ ADEGA DE VINHO 60X68X177 - DSR
- ⑭ PRATELEIRA EM L 155X165X45 - ITALÍNEA M
- ⑮ PALMEIRA DECORATIVA 322X230X173 - EMPÓRIO DA MANTIQUEIRA
- ⑯ CANTEIRO DE PLANTA - 162X38X115 - FOSTER PLAST
- ⑰ EMISSOR DE ÁGUA 15D - GARDEN
- ⑱ PIA DUPLA INDUSTRIAL

INDICAÇÃO DE MOBILIÁRIO

esc: 1:50

MIOLO




CORTE FACHADA

esc: 1:50




CORTE AA


esc: 1:50

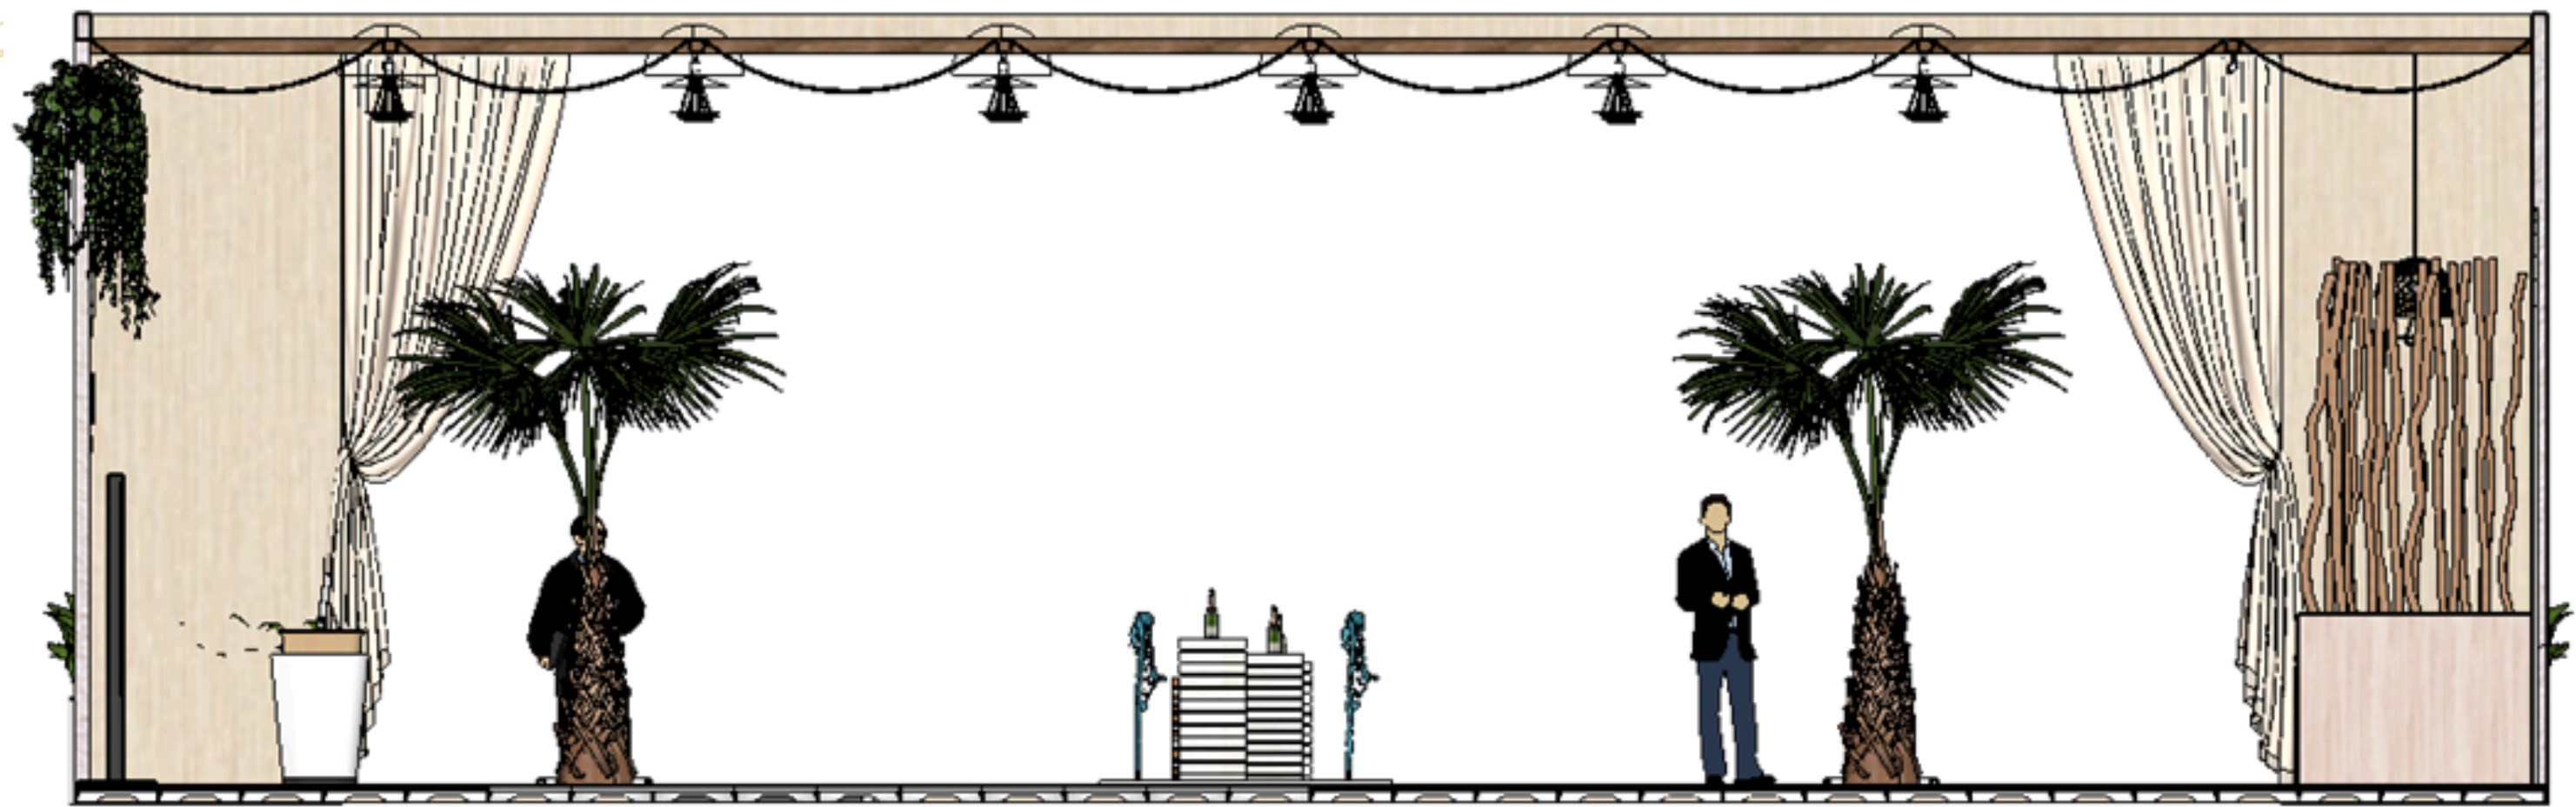


CORTE BB
scale: 1:50

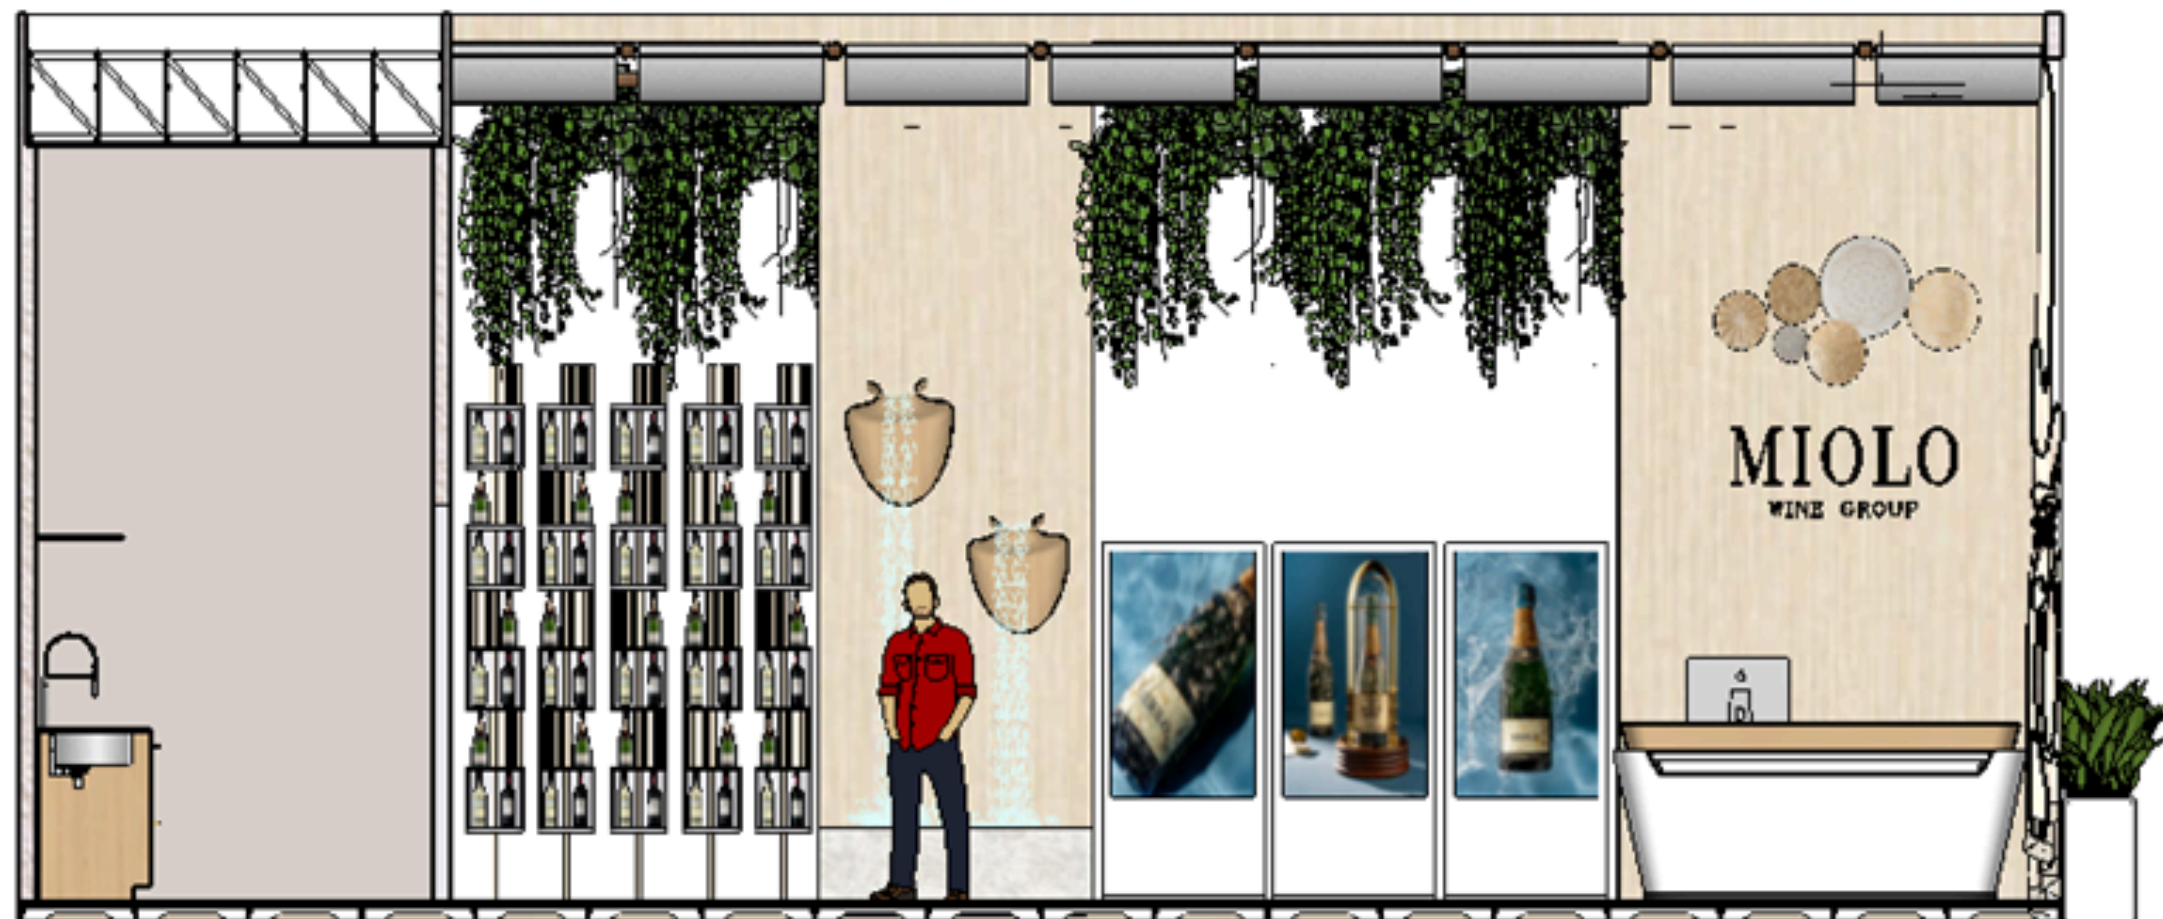

CORTE CC
scale: 1:50


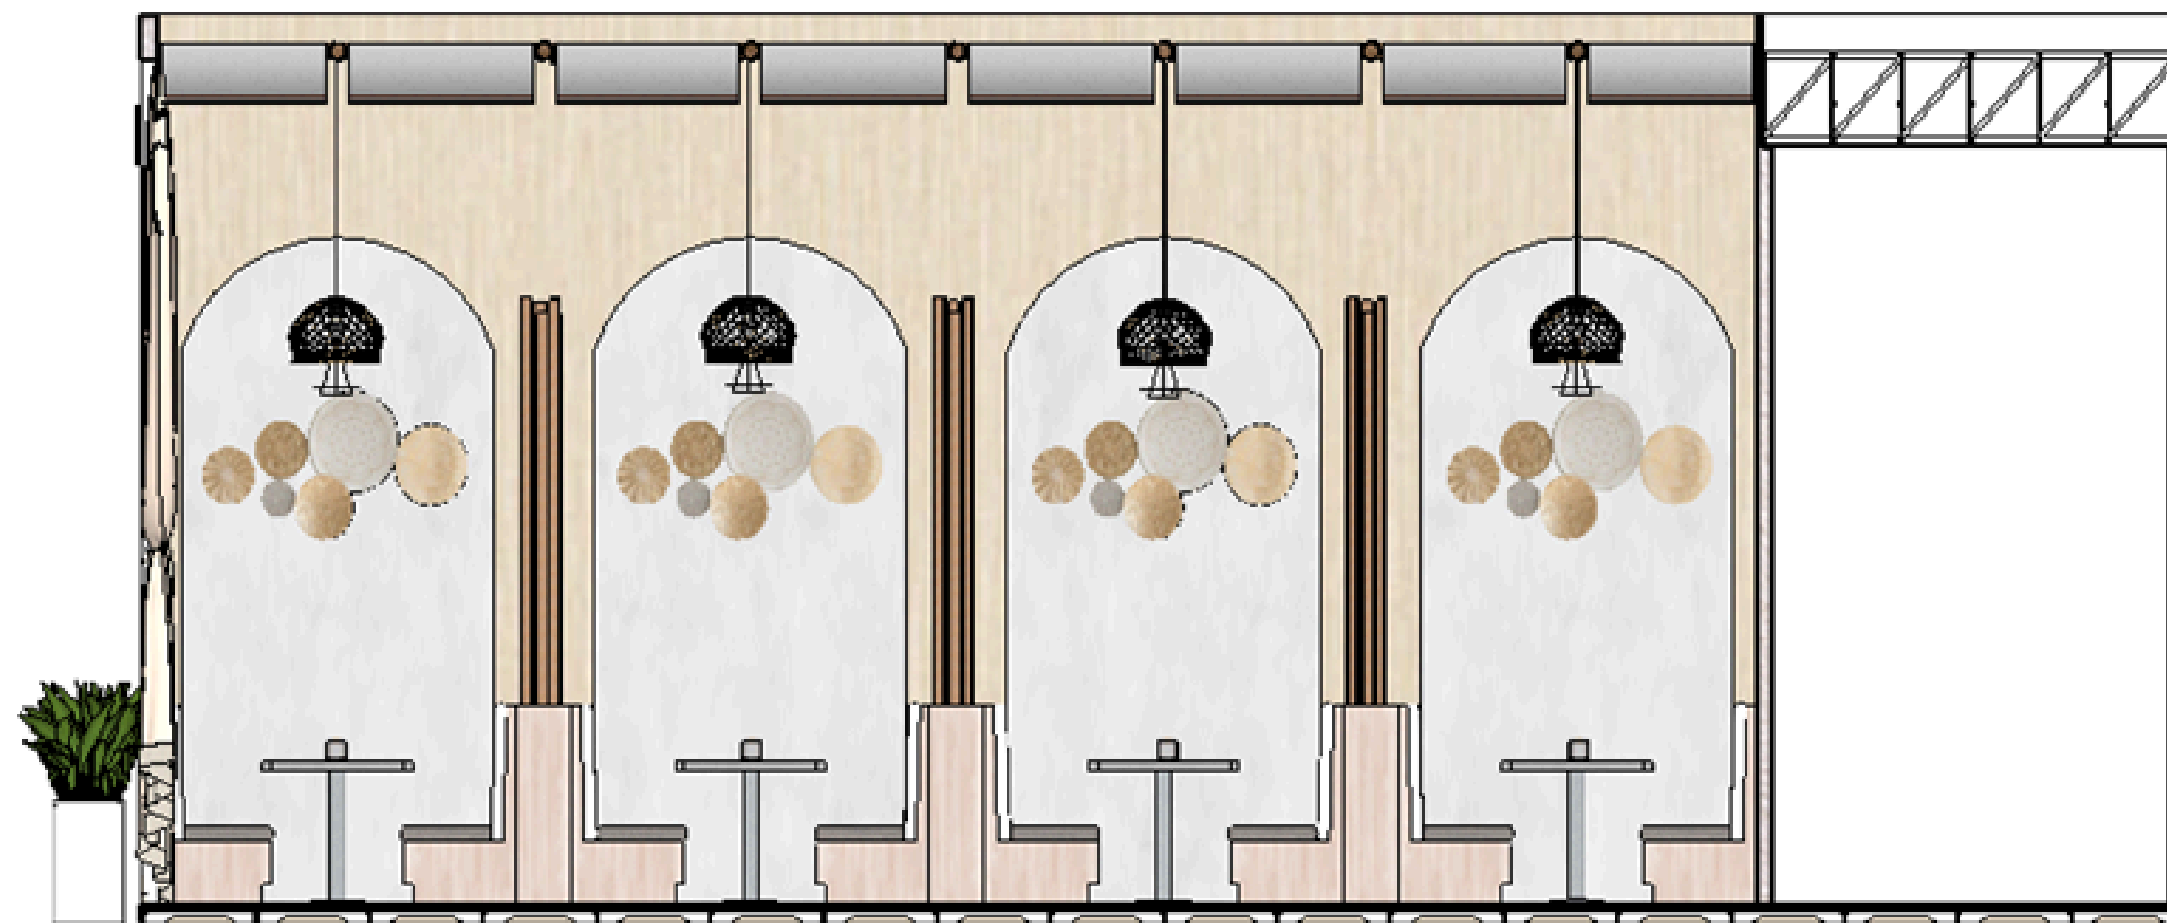



CORTE DD
 scale 1:50

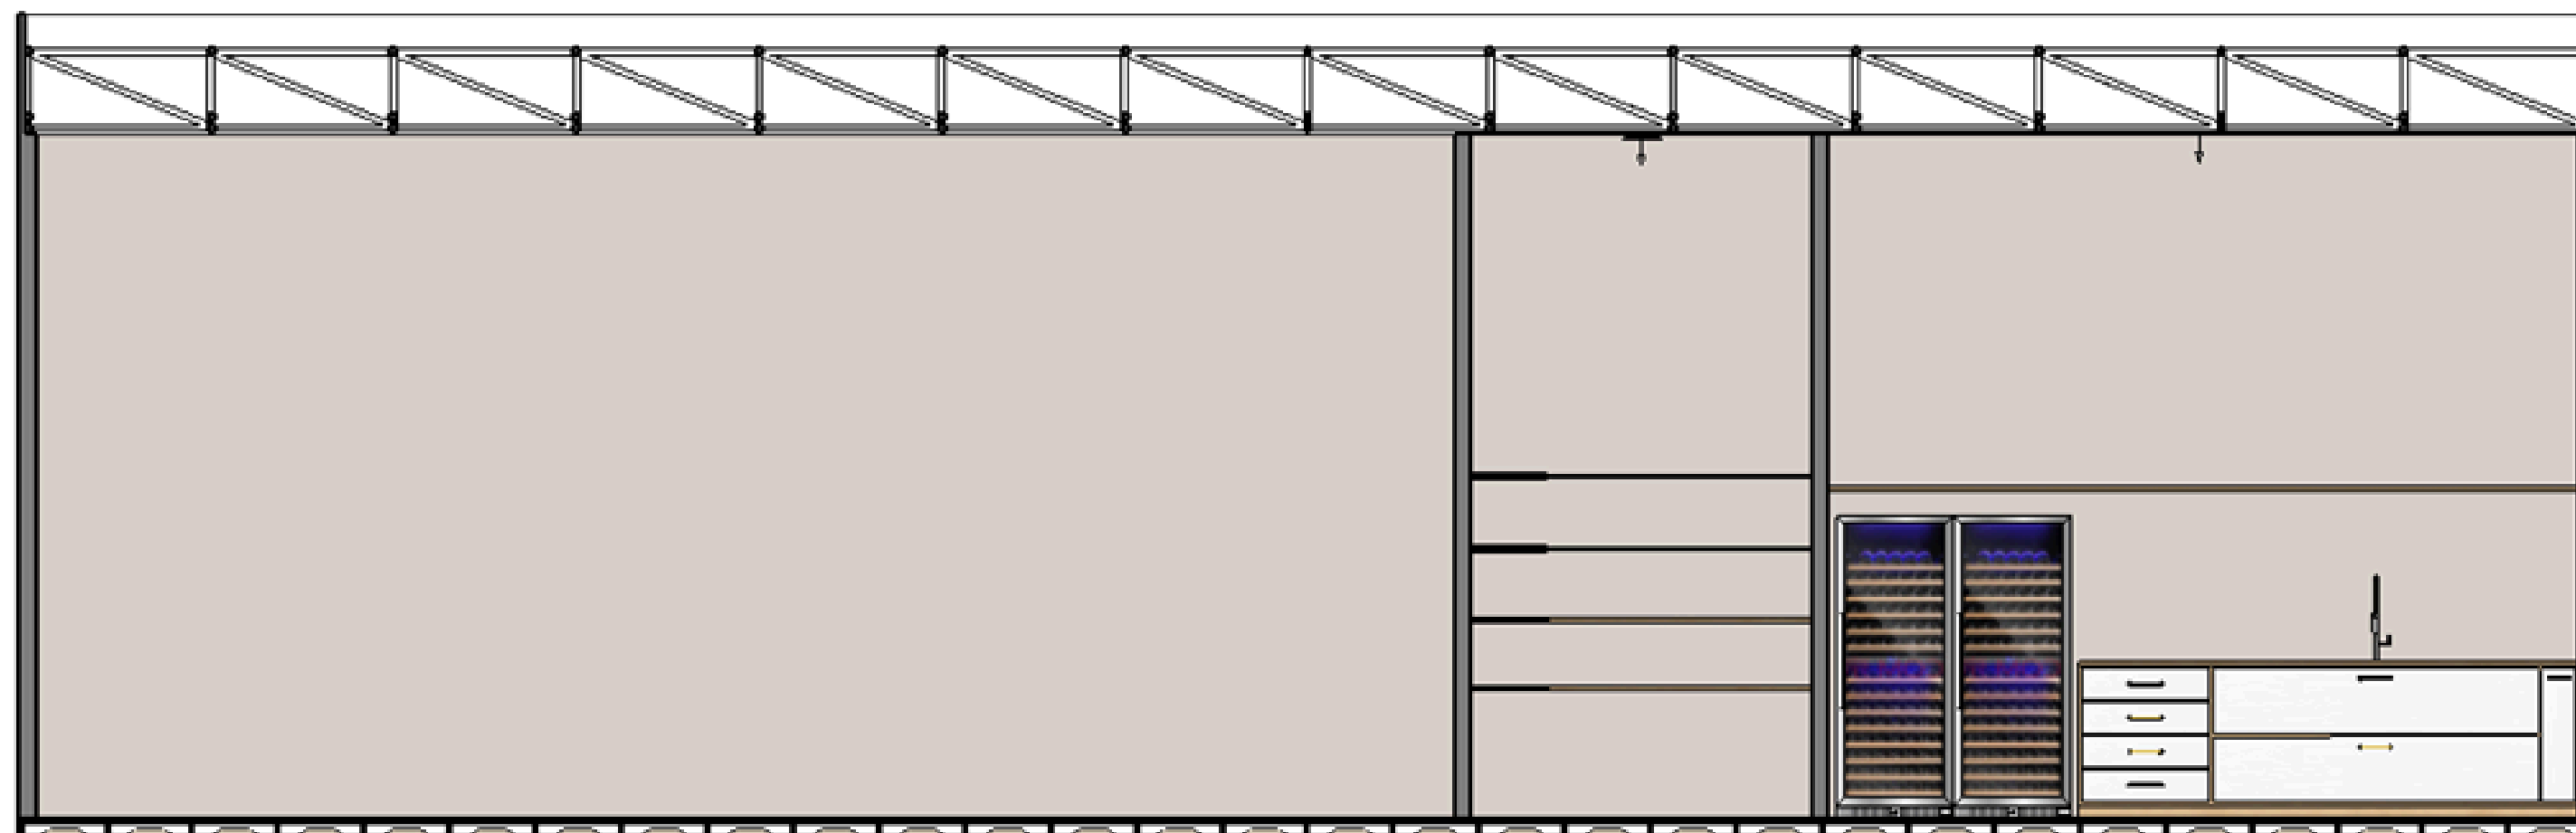

CORTE EE
 scale 1:50

PERSPECTIVA DOS EXPOSITORES

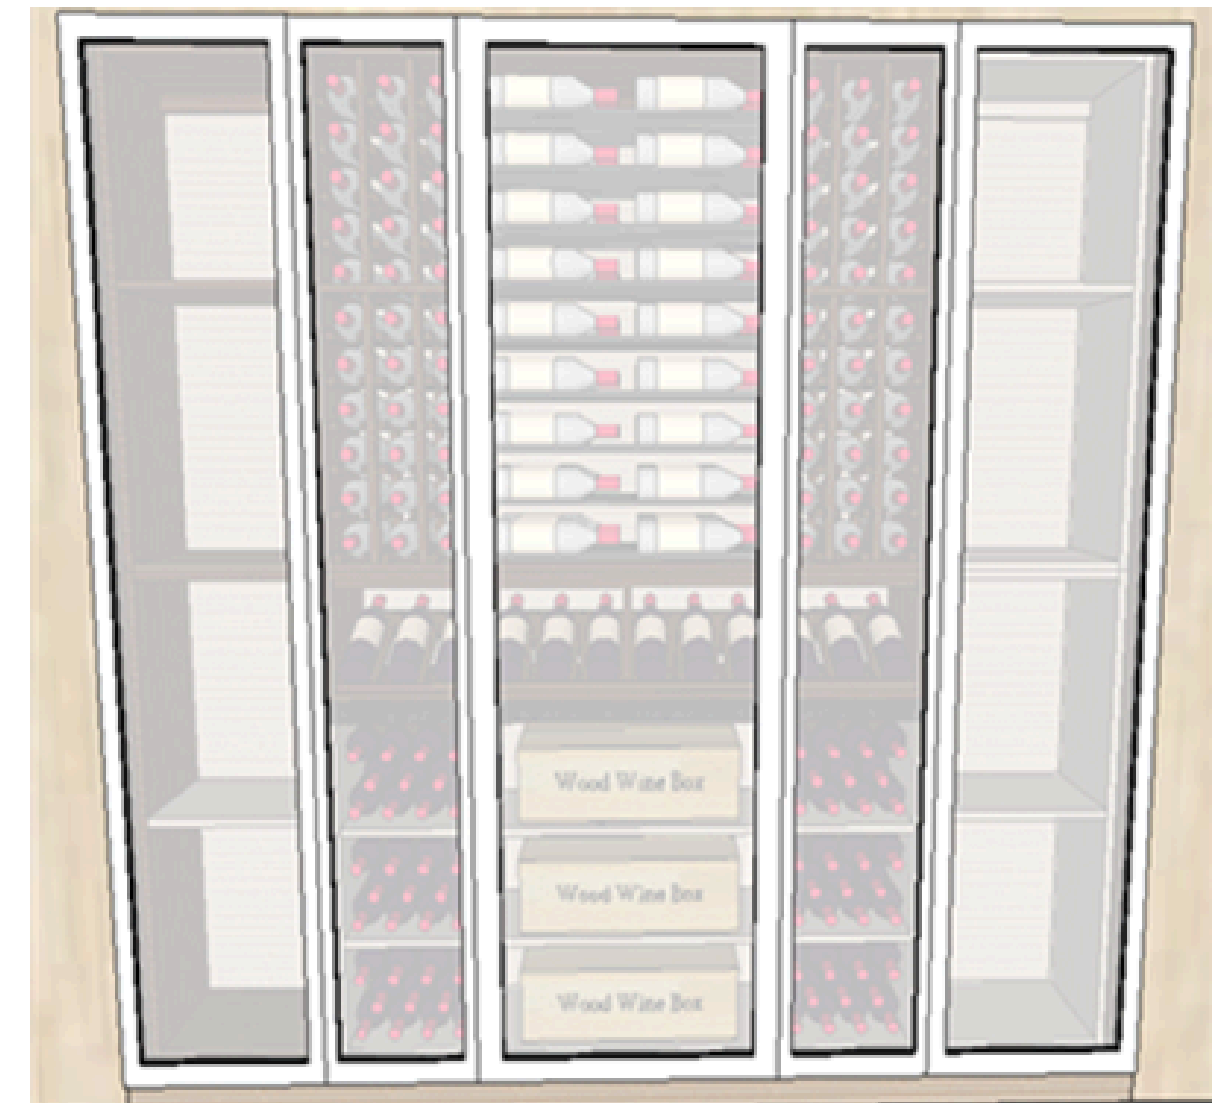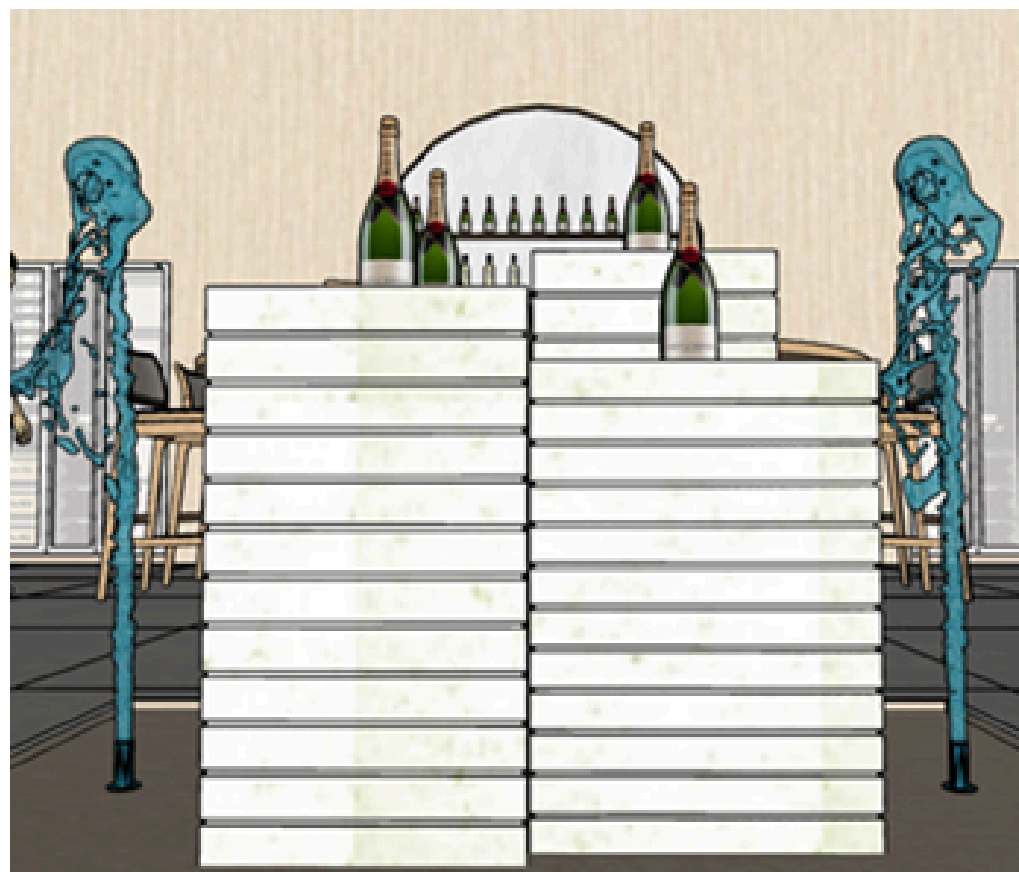


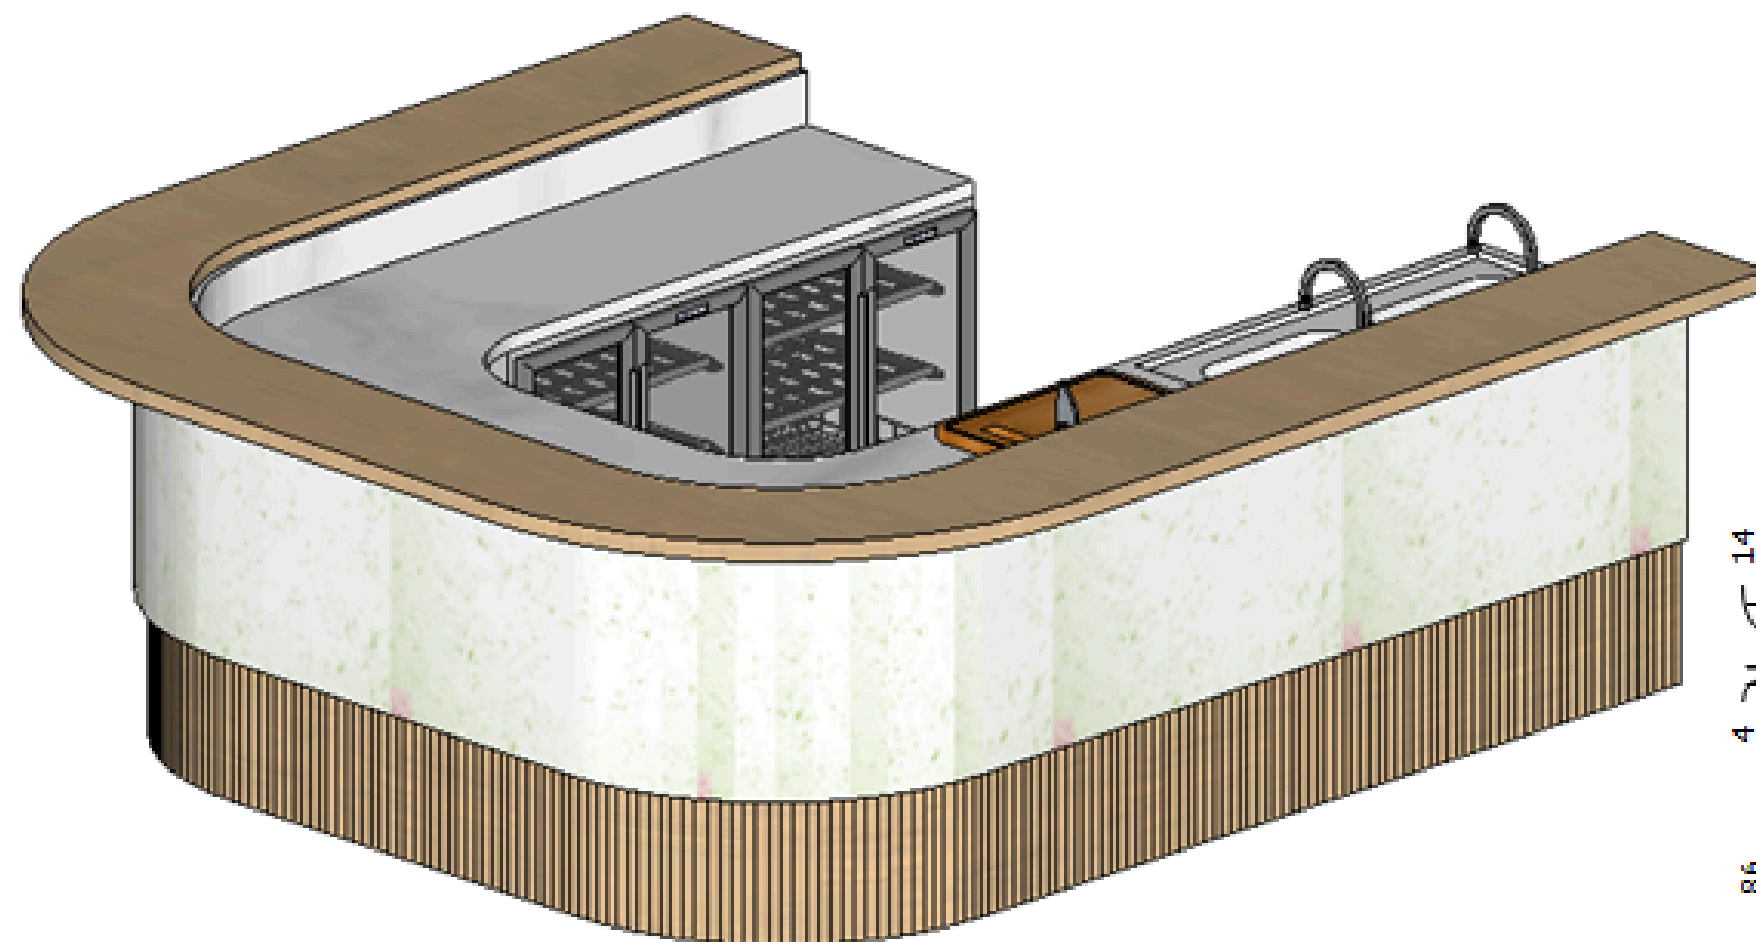

PERSPECTIVA


MATE RIAIS:

- MDF BRANCO TEXTURIZADO 20MM
- QUARTZO MARROM CLARO 20MM
- PAINEL RIPADO MDF MARROM CLARO

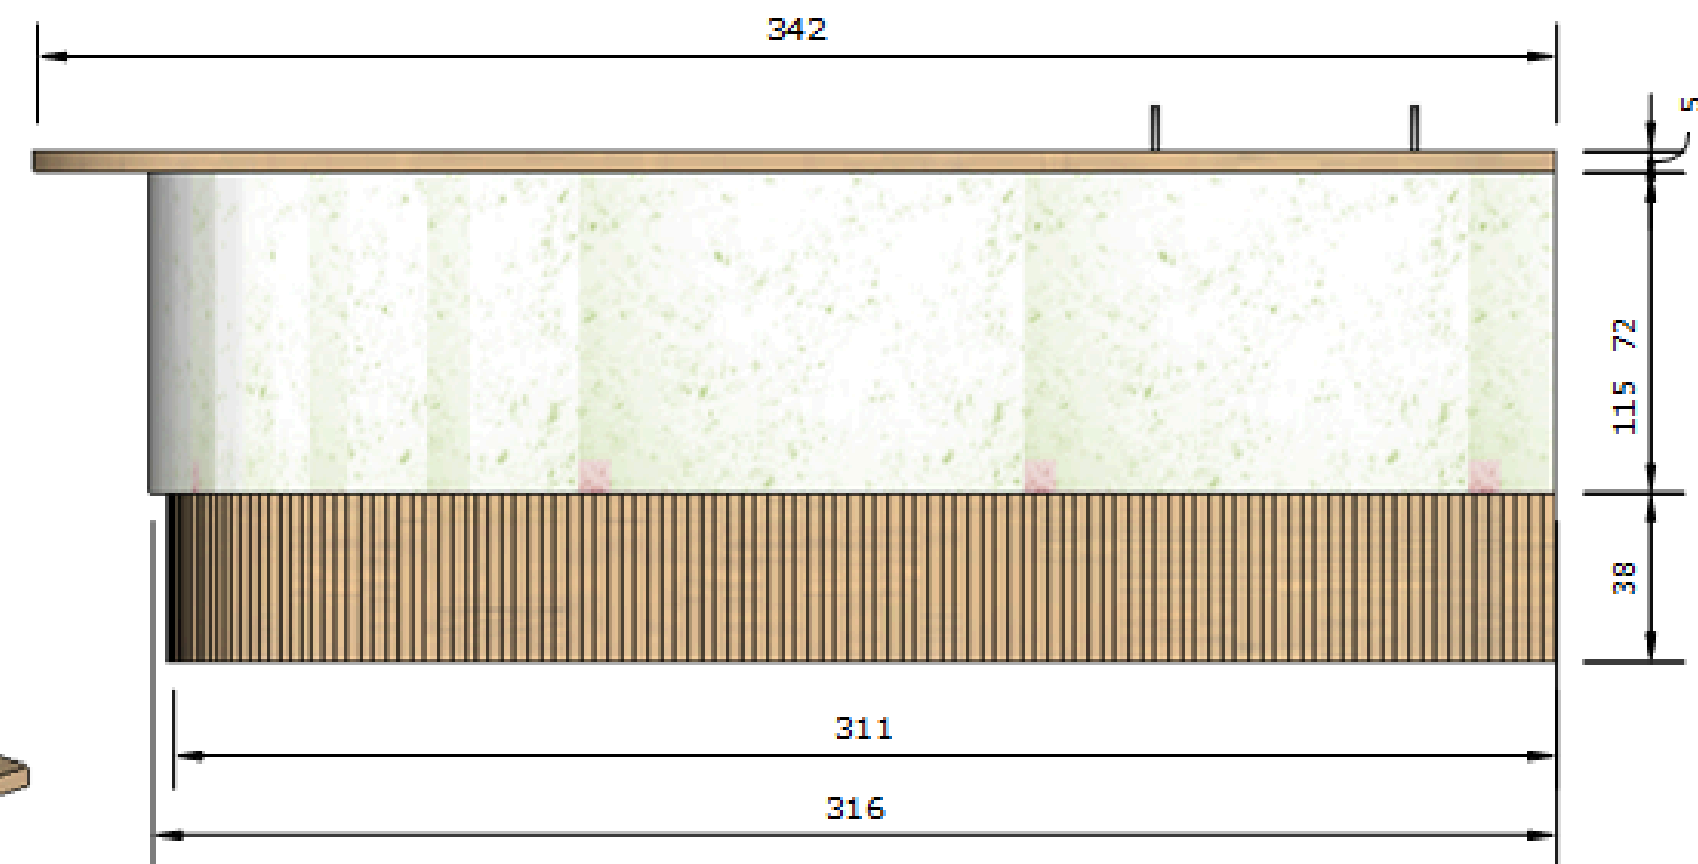


VISTA LATERAL DIREITA

ESC. 1:20

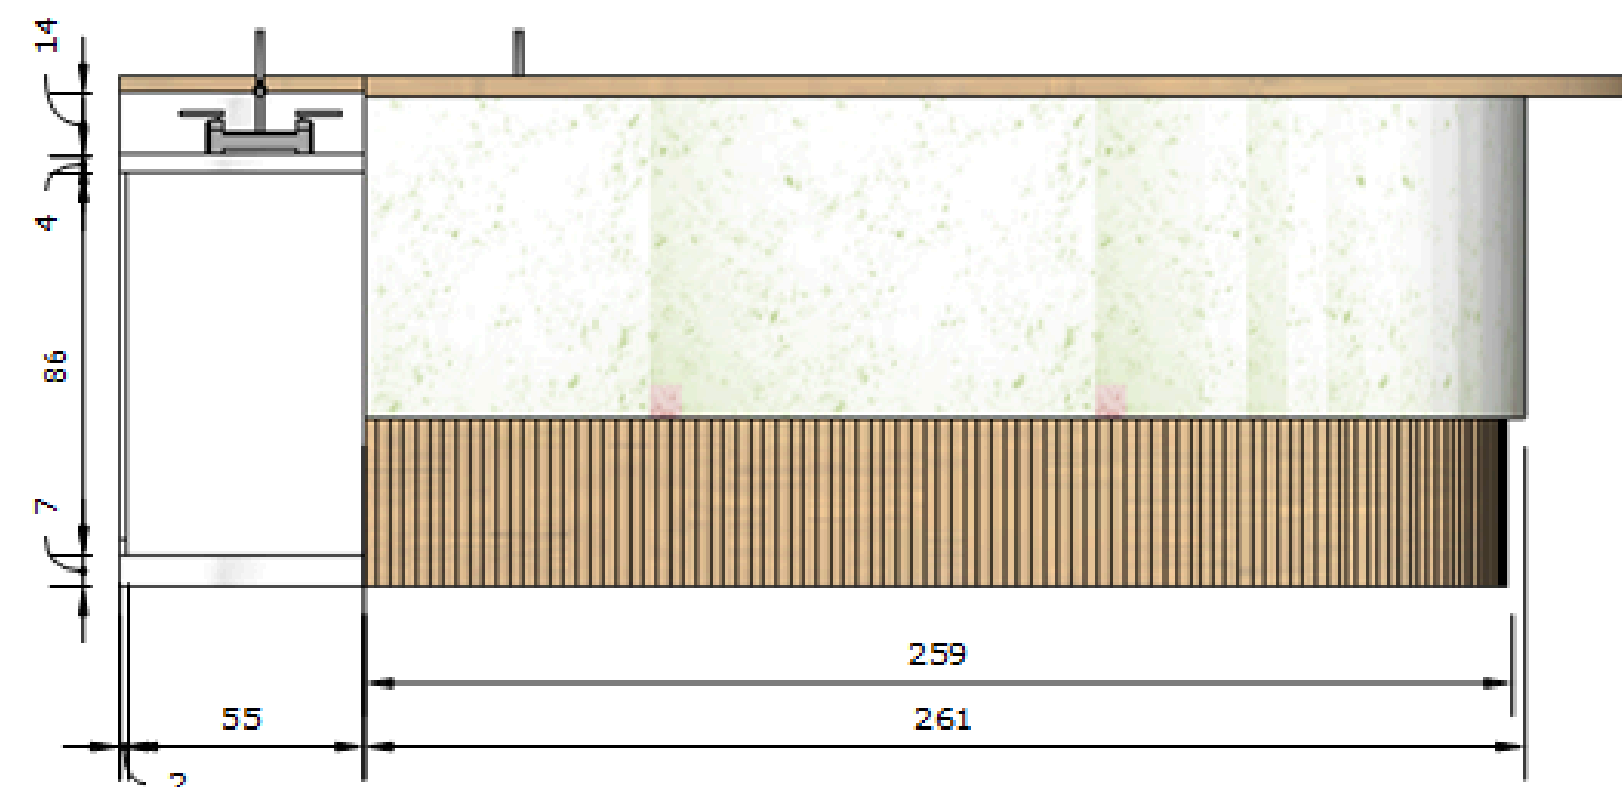


VISTA LATERAL ESQUERDA

ESC. 1:20

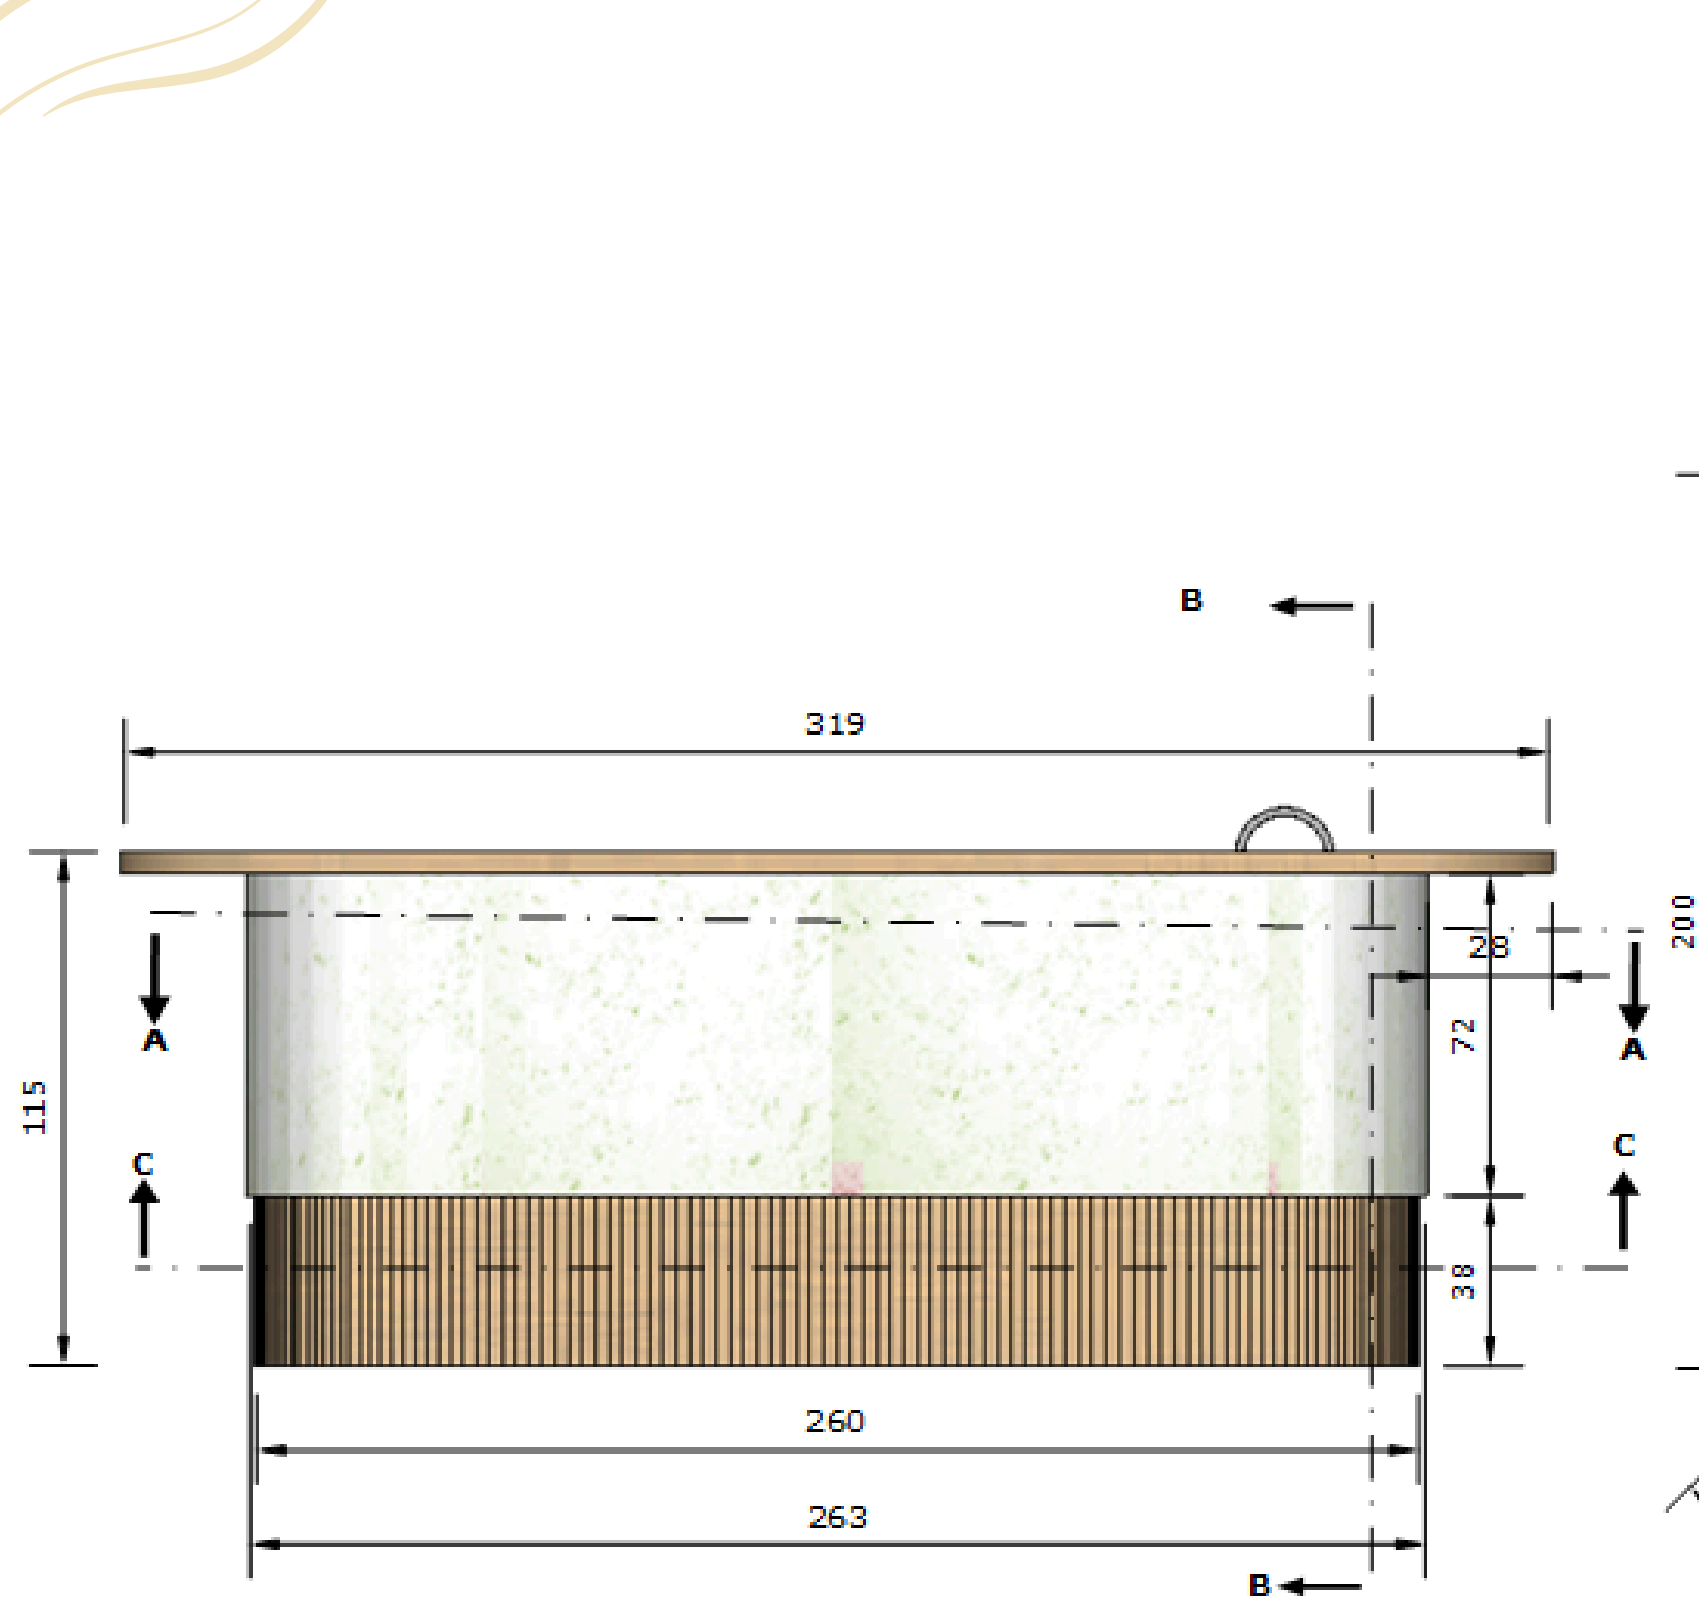

VISTA FRONTAL
ESC. 1:20

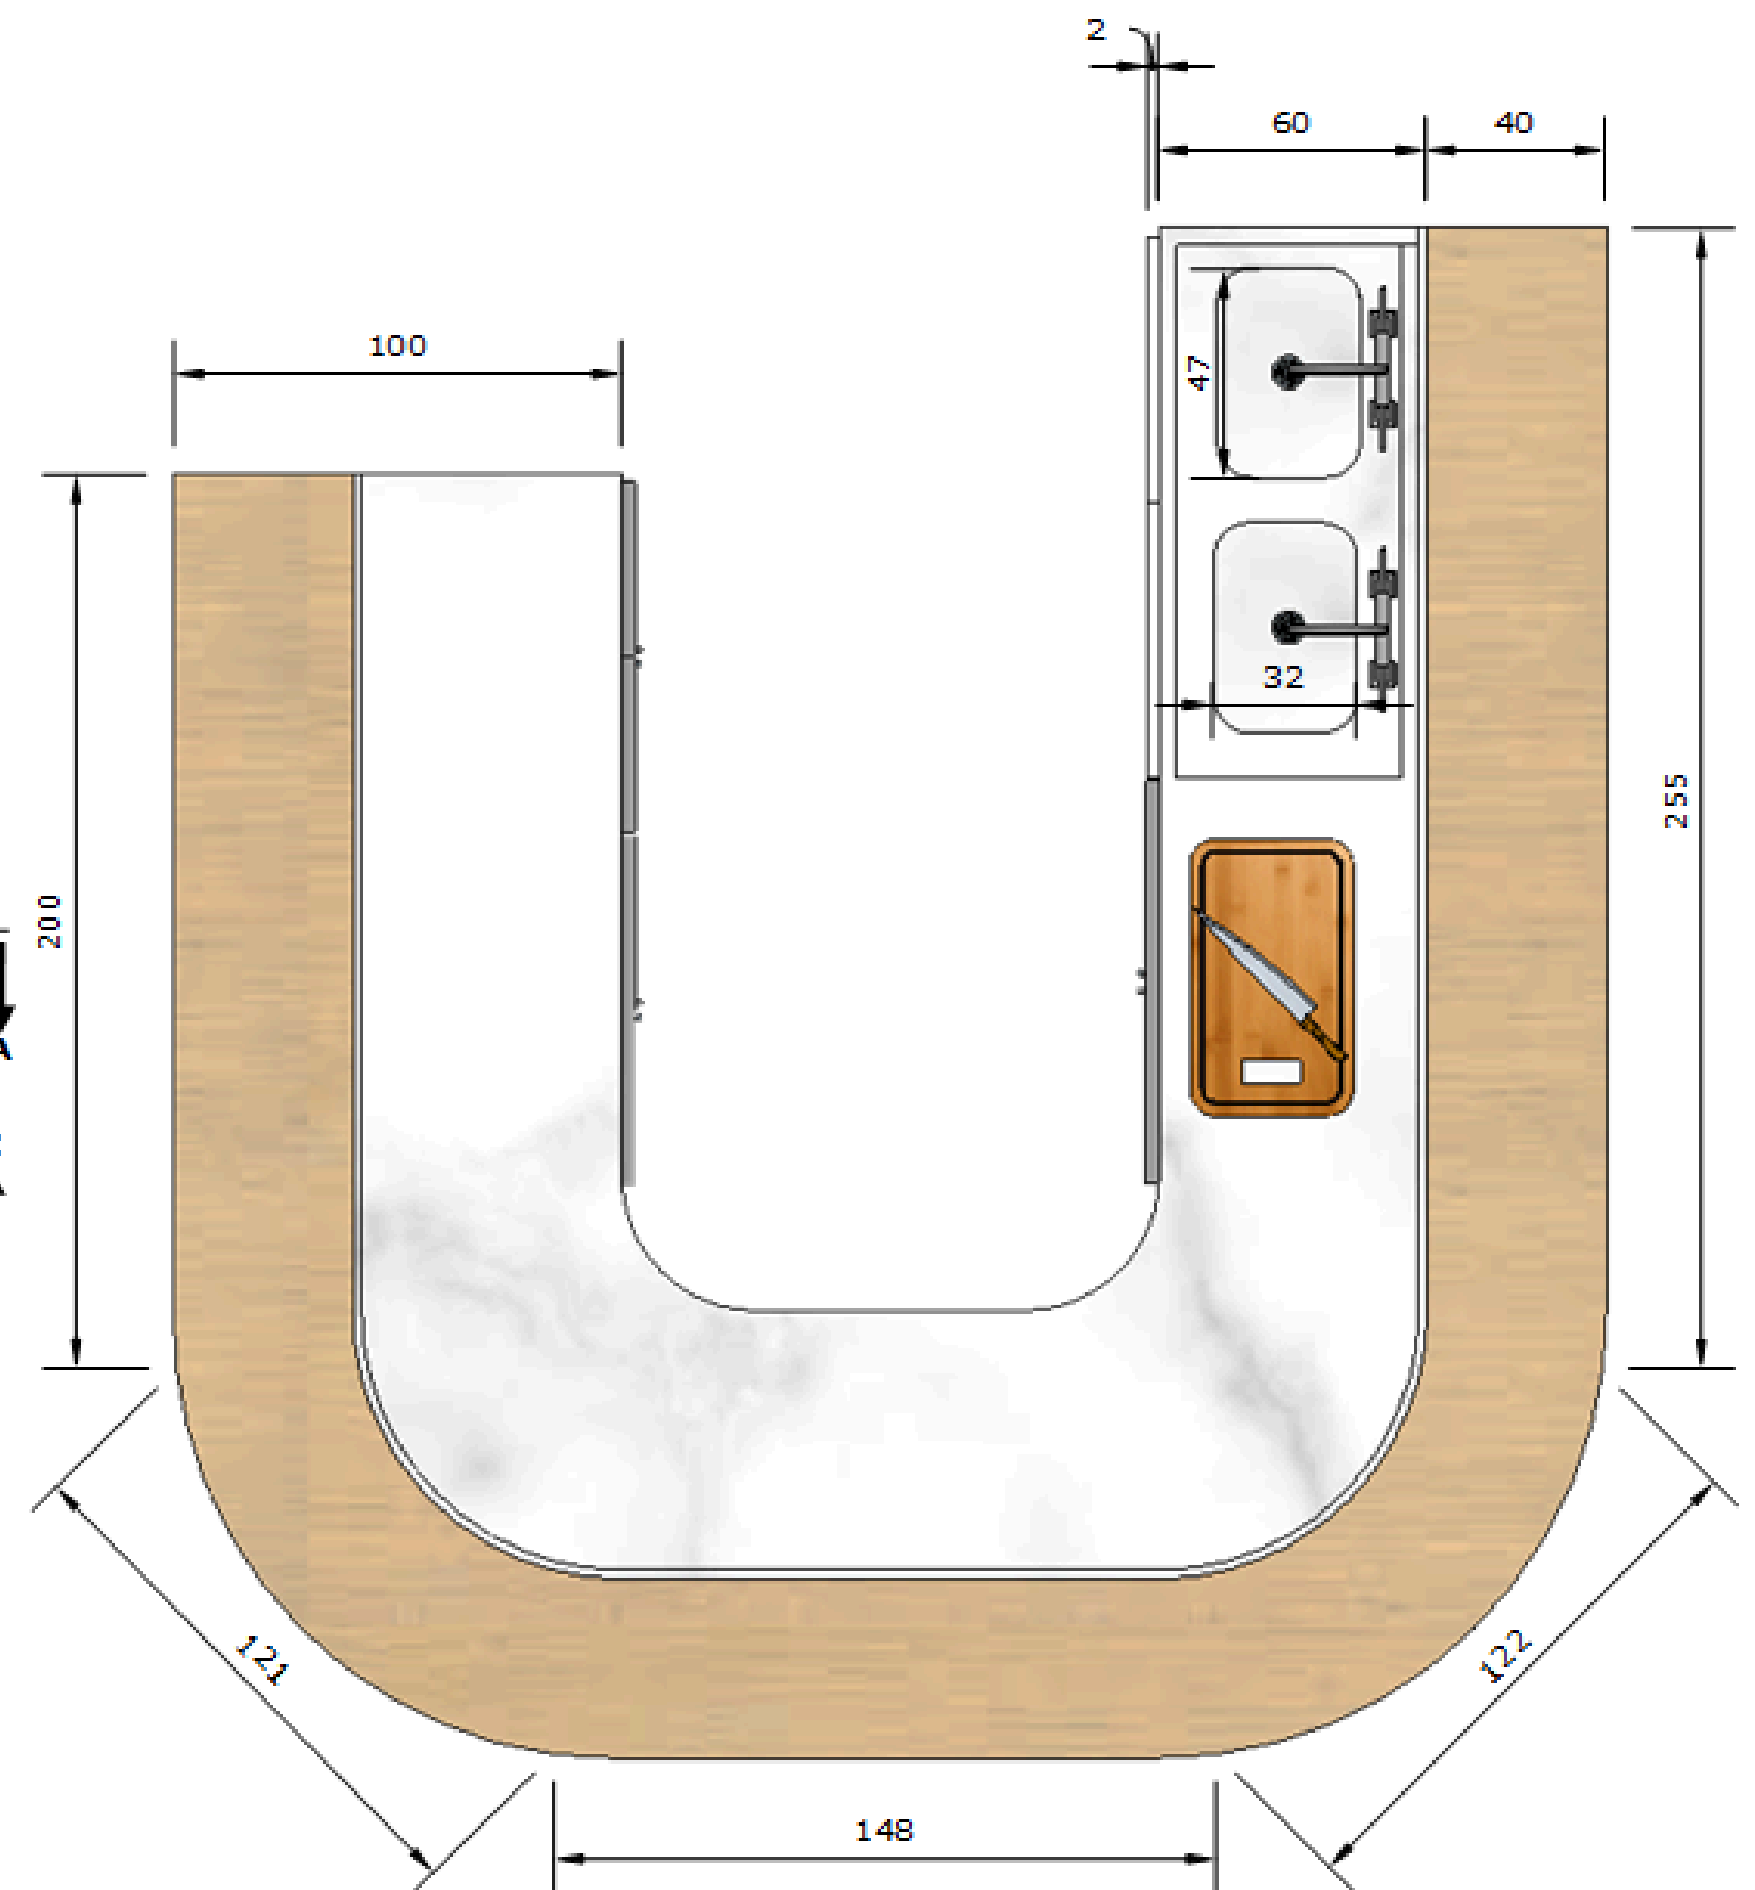

VISTA SUPERIOR
ESC. 1:20




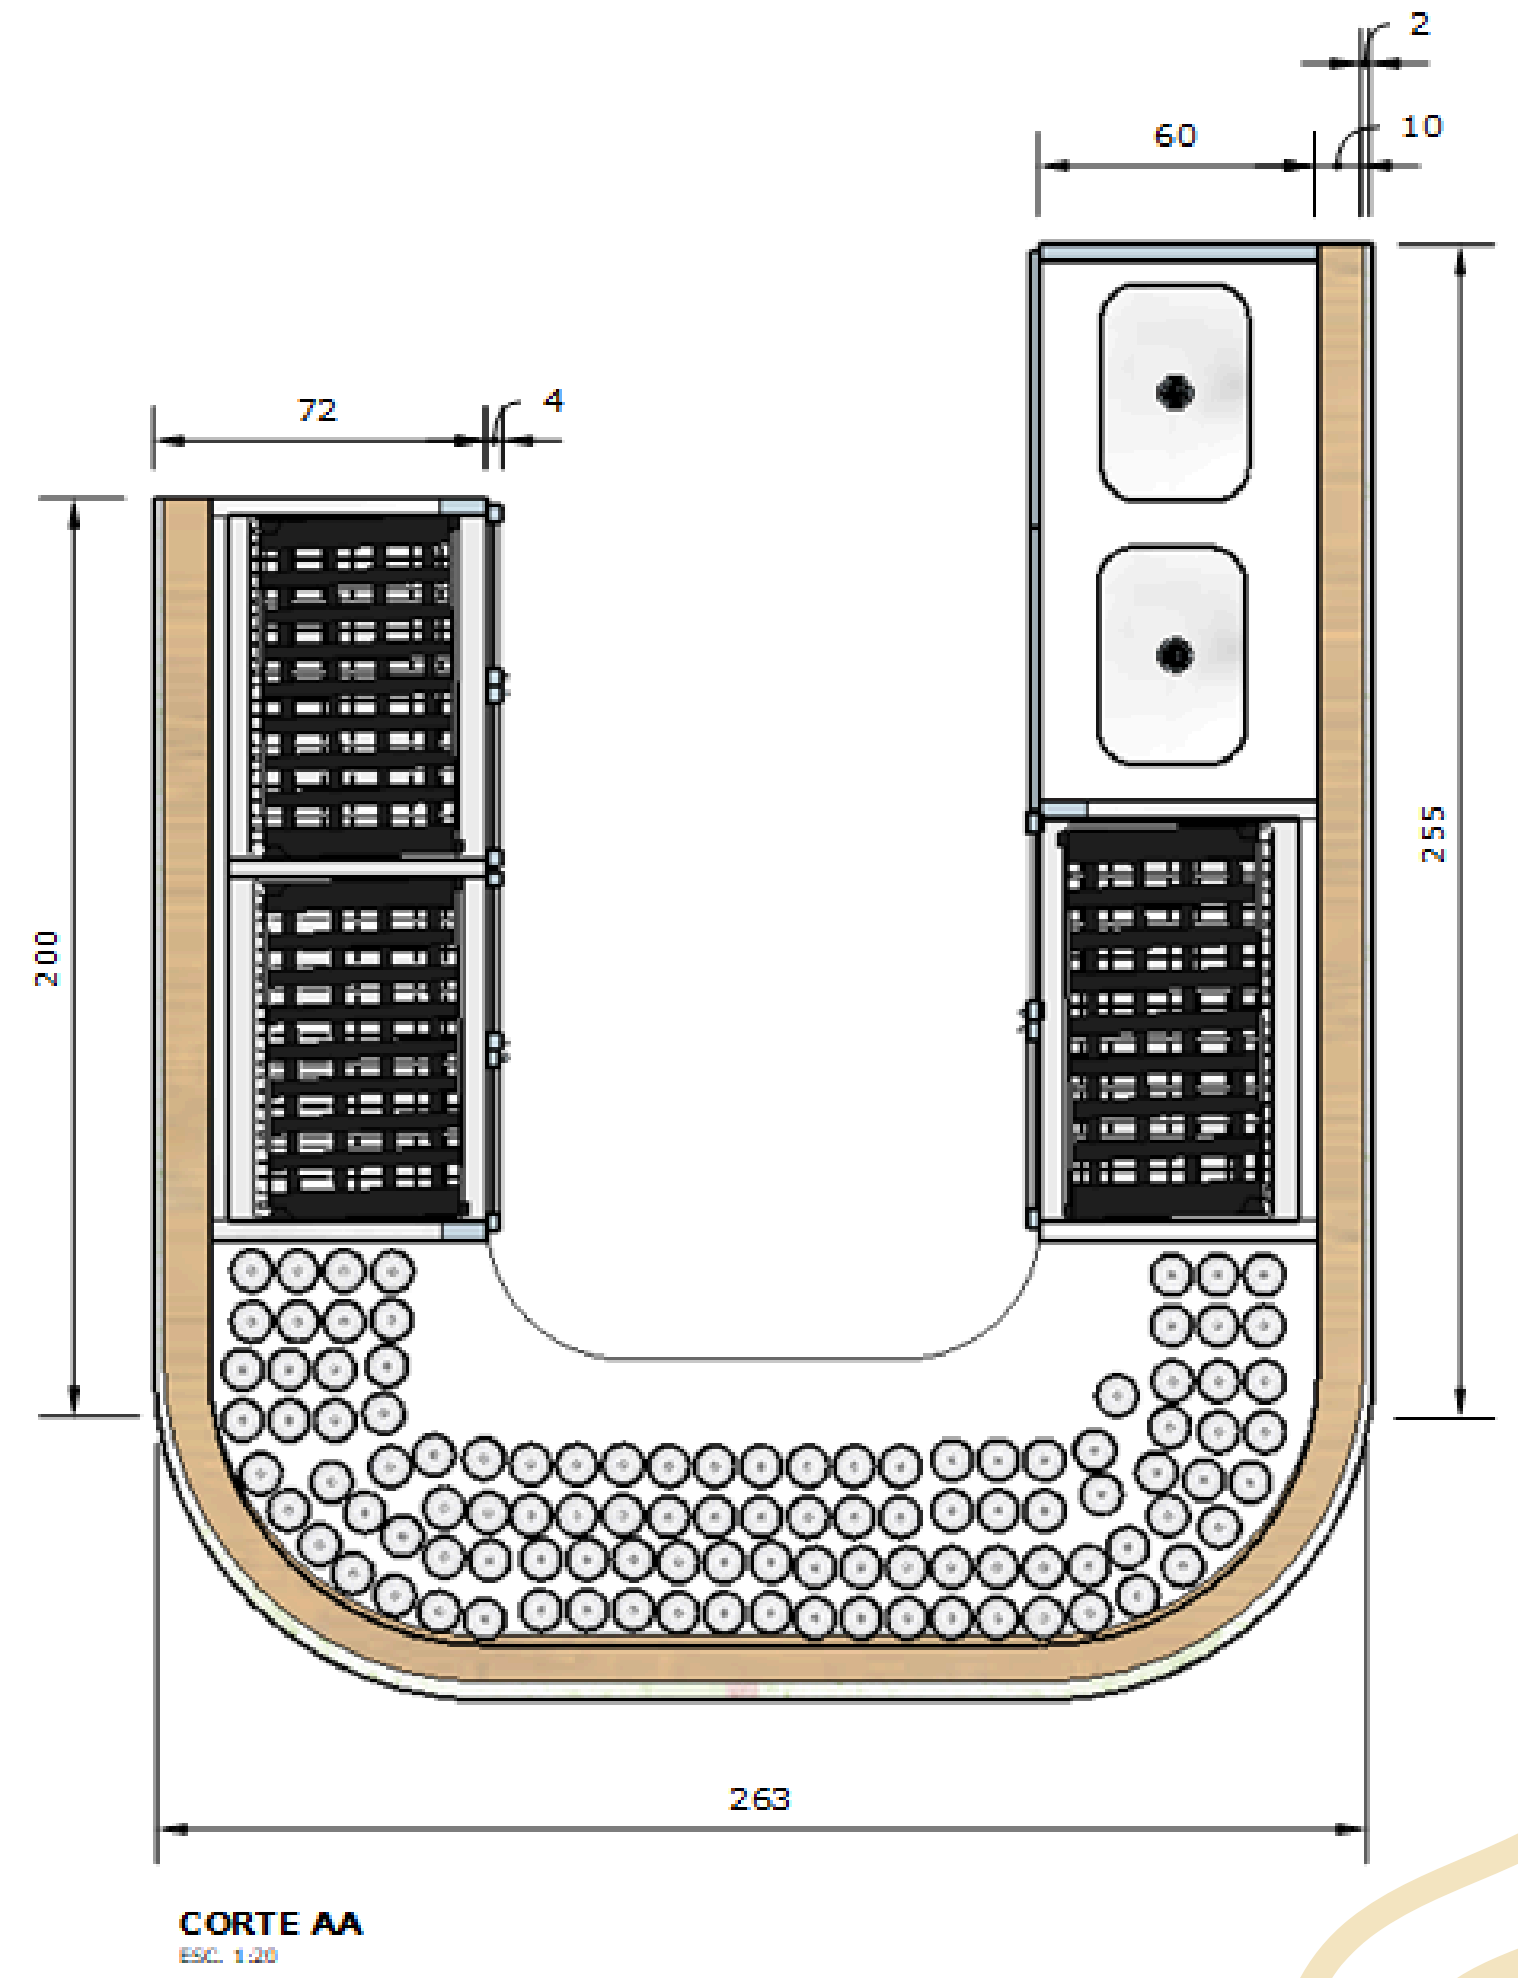


Tabela de especificações de mobiliário								
Imagem	Item	Descrição	Dimensões	Fabricante	Material	Cor	Acabamento	Quantidade
Salão								
	Bar	Bar ripado em U	320x342x115 cm	Planejado - Itálinea	MDF	Branco e marrom claro	Verniz	1
	Banqueta	Banqueta Yasmin	100x46x50 cm	C&M DECOR	Madeira, estofado e metal	Branco e madeira clara		8
	Refrigerador	Mini refrigerador para vinhos e aperitivos	95x86x63 cm	Planejado - Willer GSM	Aço	Cinza	Inox	4
	Banco	Banco booth com divisória	143x60x105 cm	Planejado - Itálinea	Madeira de eucalipto e tecido sintético	Branco	Verniz	8
	Mesa de jantar	Mesa de jantar retangular industrial	143x80x75 cm	Muma	Madeira maciça e aço carbono	Madeira clara		3
	Expositor	Pedestal de 4 cubos retangulares	35x40x45 cm	Planejado - Itálinea	MDF e acrílico	Branco e madeira clara	Fosco	1
	Estante	Estante expositora de vinhos	30x246x30 cm	Planejado - Itálinea	Estrutura de madeira pinus e prateleira de MDF	Branco e madeira clara	Acetinado	1
	Totem	Totem face dupla para publicidade	190x86x50 cm	Kimex	Aço carbono	Branco		3
	Adega	Adega de vinhos com capacidade de 120 garrafas	240x230x30 cm	Planejado - Lieu Du Vin	MDF e vidro	Branco e madeira clara	Fosco	2
	Balcão	Balcão de recepção	214x60x93 cm	Planejado - Itálinea	MDF	Branco e madeira clara	Fosco	1

	Prateleira	Prateleira expositiva	238x07x02 cm	Planejado - Italeia	MDF	Madeira clara		3
	Jato de água	Emissor de água decorativo	15D	Garden	Metal			2
	Ar-condicionado	Ar-Condicionado Bi-Split Dual Inverter Voice 16.000 BTU'S (9000 BTU'S x 12.000 BTU'S)	19x75x30 cm	LG	Cobre	Branco		2
	Fonte	Cascata de embutir na parede	145x41x39 cm	Cascatas & Cia	Mármore	Branco		1
	Pia	Pia dupla industrial	37x42x18 cm	Tramontina	Aço	Cinza	Inox	1
	Torneira	Misturador duplo	20x28x18 cm	Docol	Aço	Cinza	Inox	2
	Planta	Palmeira decorativa	322x230x173 cm	Empório da Mantiqueira	Natural			2
	Planta	Canteiro com plantas	162x38x115 cm	Foster Plast	Mármore	Branco e natural		2
Cozinha								
	Bancada	Bancada de cozinha	Inf. 60x92x293 cm	Planejado - Italeia	MDF	Branco e madeira clara	Fosco	
	Puxador	Puxador arredondado de cozinha	12x9x3,5 cm	NAIKIK	Latão	Dourado	Fosco	7
	Pia	Pia industrial	68x44x18 cm	Tramontina	Aço	Cinza	Inox	1
	Torneira	Torneira	48x28x05 cm	Docol	Aço	Cinza	Inox	1
	Adega	Adega com capacidade de 219 garrafas	60x68x177 cm	DSR	Aço	Preto	Inox	2
Área dos funcionários								
	Prateleira	Prateleira em L	155x165x45 cm	Planejado - Italeia	MDF	Madeira clara	Acetinado	3

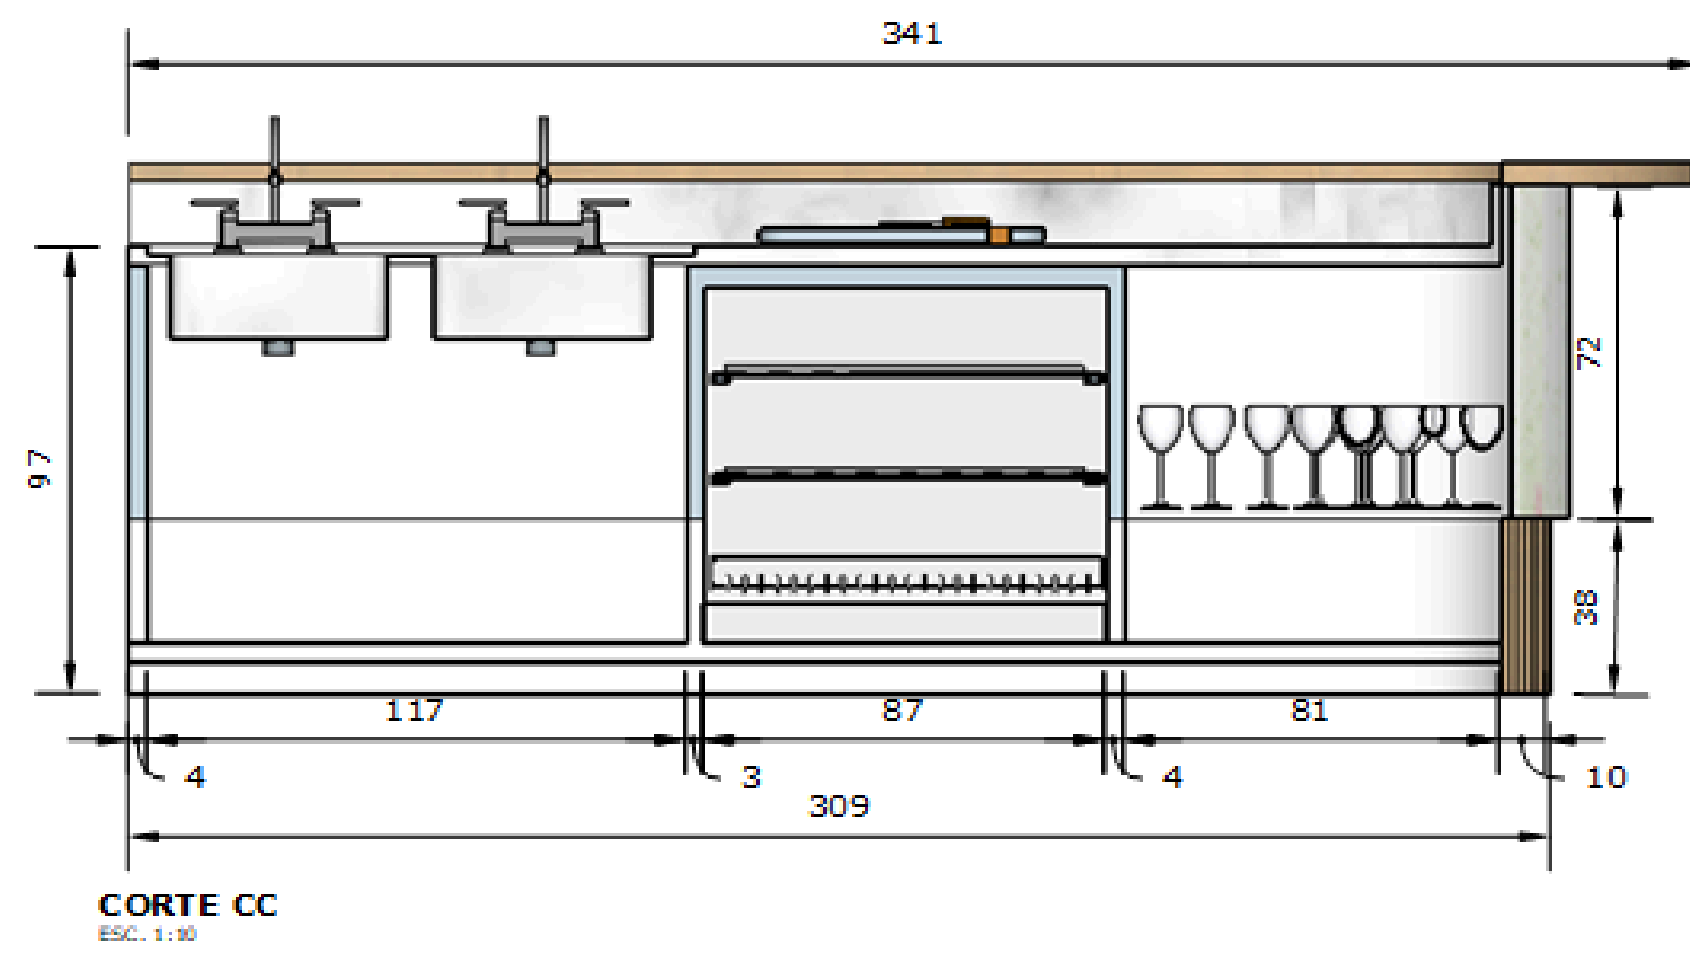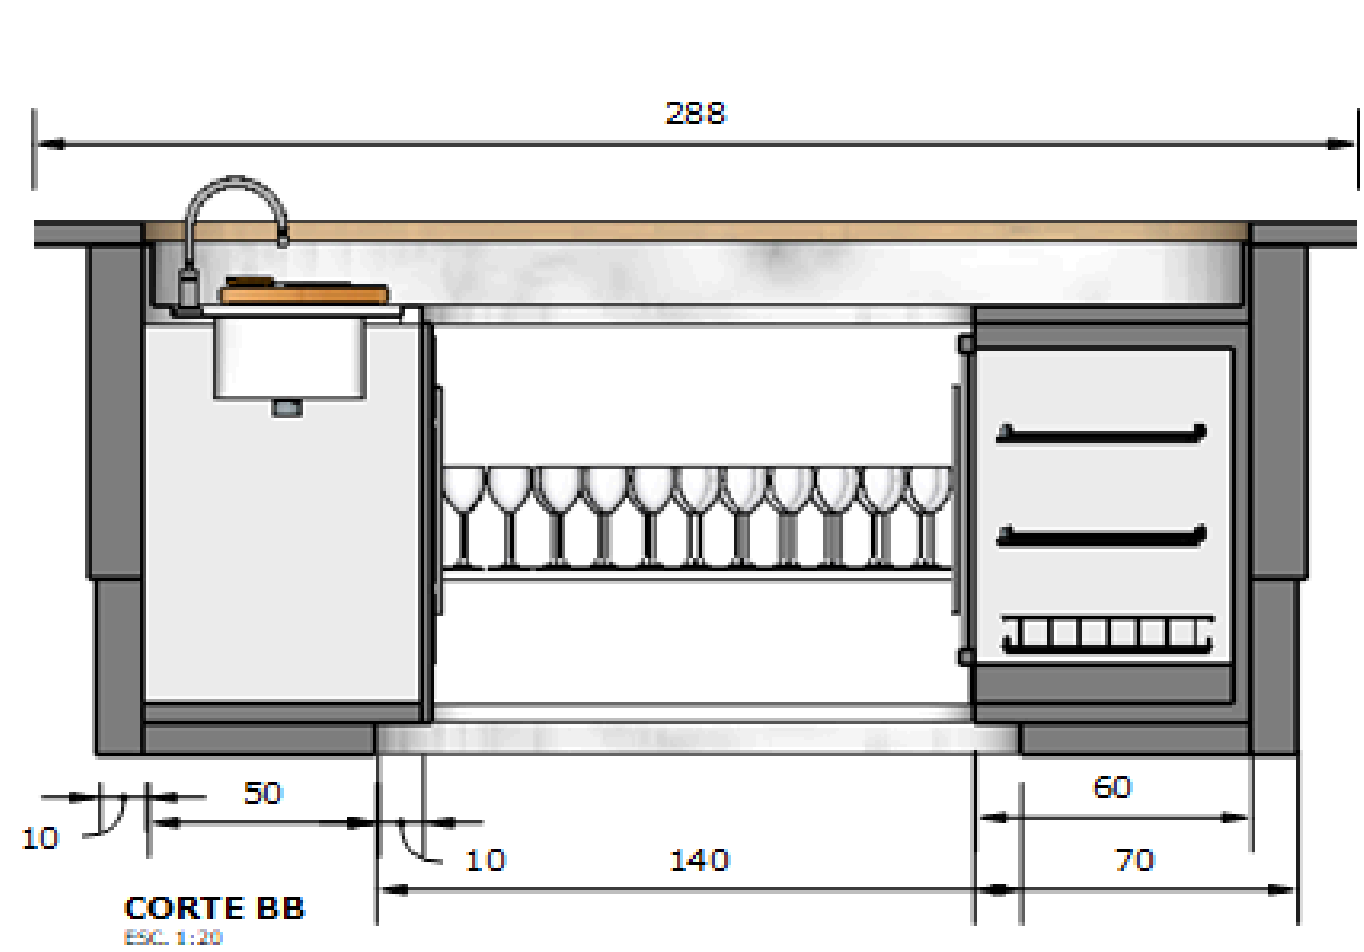

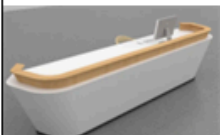

MILO

OBRIGADO!