



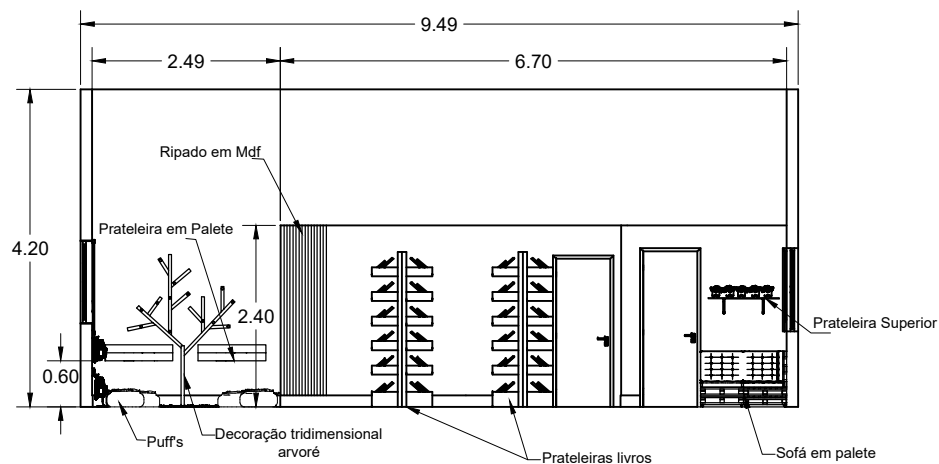

VISTA DO CORTE A

ESCALA 1/100

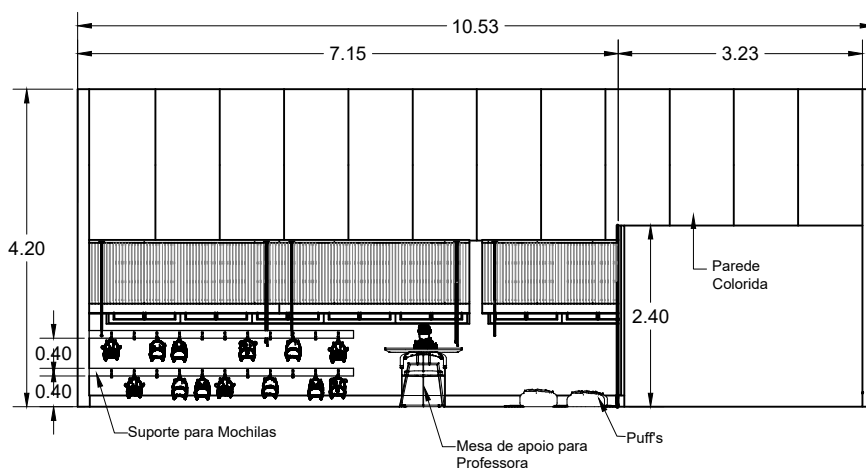

VISTA DO CORTE B

ESCALA 1/100

TÍTULO	FOLHA	
Projeto de Interiores	4/4	
CLIENTE	ESCALA	
ALUNOS	VIDE DESENHOS	
ENDEREÇO	DATA	
EMEIEF NOSSA SENHORA DE FÁTIMA	JUNHO / 2022	